

רשימת פלדה						
מס'	פרופיל	משקל כ"ק	משקל כ"ק	נפח	משקל כ"ק	משקל כ"ק
①	RHS 300x200x6.3	4870	235.0	5	1175.0	13980.0
②	300/350 t=10	---	8.3	4	34.0	
③	RHS 150x100x5.0	4950	93.0	1	93.0	
④	RHS 300x200x6.3	1550	75.0	12	900.0	
⑤	RHS 300x200x6.3	1400	68.0	3	204.0	
⑥	RHS 300x200x6.3	7250	349.0	2	698.0	
⑦	RHS 300x200x6.3	7250	349.0	5	1745.0	
⑧	RHS 300x200x6.3	7250	349.0	2	698.0	
⑨	RHS 300x200x6.3	6600	318.0	2	636.0	
⑩	RHS 150x100x5.0	6780	127.0	16	2032.0	
⑪	RHS 150x100x5.0	6930	130.0	23	2990.0	
⑫	RHS 300x200x6.3	4970	239.0	4	956.0	
⑬	400/200 t=12	---	7.6	18	137.0	
⑭	500/500 t=12	---	24.0	9	216.0	
⑮	302/110 t=8	---	2.10	80	168.0	תשקל סת' כ"ק
⑯	RHS 300x200x6.3	7250	349.0	1	349.0	
⑰	φ 12	400	0.4	210	84.0	
⑱	φ 8	2350	1.0	45	45.0	
⑲	500/400 t=10	---	16.0	15	240.0	
⑳	360/310 t=10	---	9.0	2	18.0	
㉑	302/250 t=12	---	7.20	78	562.0	
㉒	בורג עוגן M-30 L=800	---	---	72		
㉓	בורג עוגן M-20 L=300	---	---	60		
㉔	HILTI HSL-3 M-16 L=200	---	---	20		
㉕	בורג עוגן M-16 L=300	---	---	160		
㉖	HILTI HSL-3 M-16 L=153	---	---	24		
t=8					168.0	
t=10					292.0	
t=12					915.0	
RHS 300x200x6.3					7361.0	
RHS 150x100x5.0					5115.0	
φ 12					84.0	
φ 8					45.0	

הקבץ אחראי למידות על כל פגמים או
אין התאמה יש להודיע למחבר.

תפוצה

תאריך

אישור

אישור

2. יש לקרוא תוכנית זאת עם כל שאר התוכניות:הגשה+ארכי
3. הקבץ אחראי למדות. בכל מקרה של חוסר התאמה, יש להודיע למחבר.
4. יש להתאים את כל המידות והמפלסים לפי הקיים בשטח.
5. הקבץ יתאים כל המדות והמפלסים בהתאמה למדות ומפלסי בנייה קיימת.
6. עובי כל הריווחים יתאמו כדרישת ת"י 1225
7. כל הפקדה יתאם כדרישות 1225.
8. כל הברגים מפקדה יתאמו חוזק 4.6 לפי ת"י
9. כל הפקדה תתאים ל-360-EF TS
10. כל המידות הנכליות ימדדו מהבאטר בטרם יבוצעו על גנת הפקדה

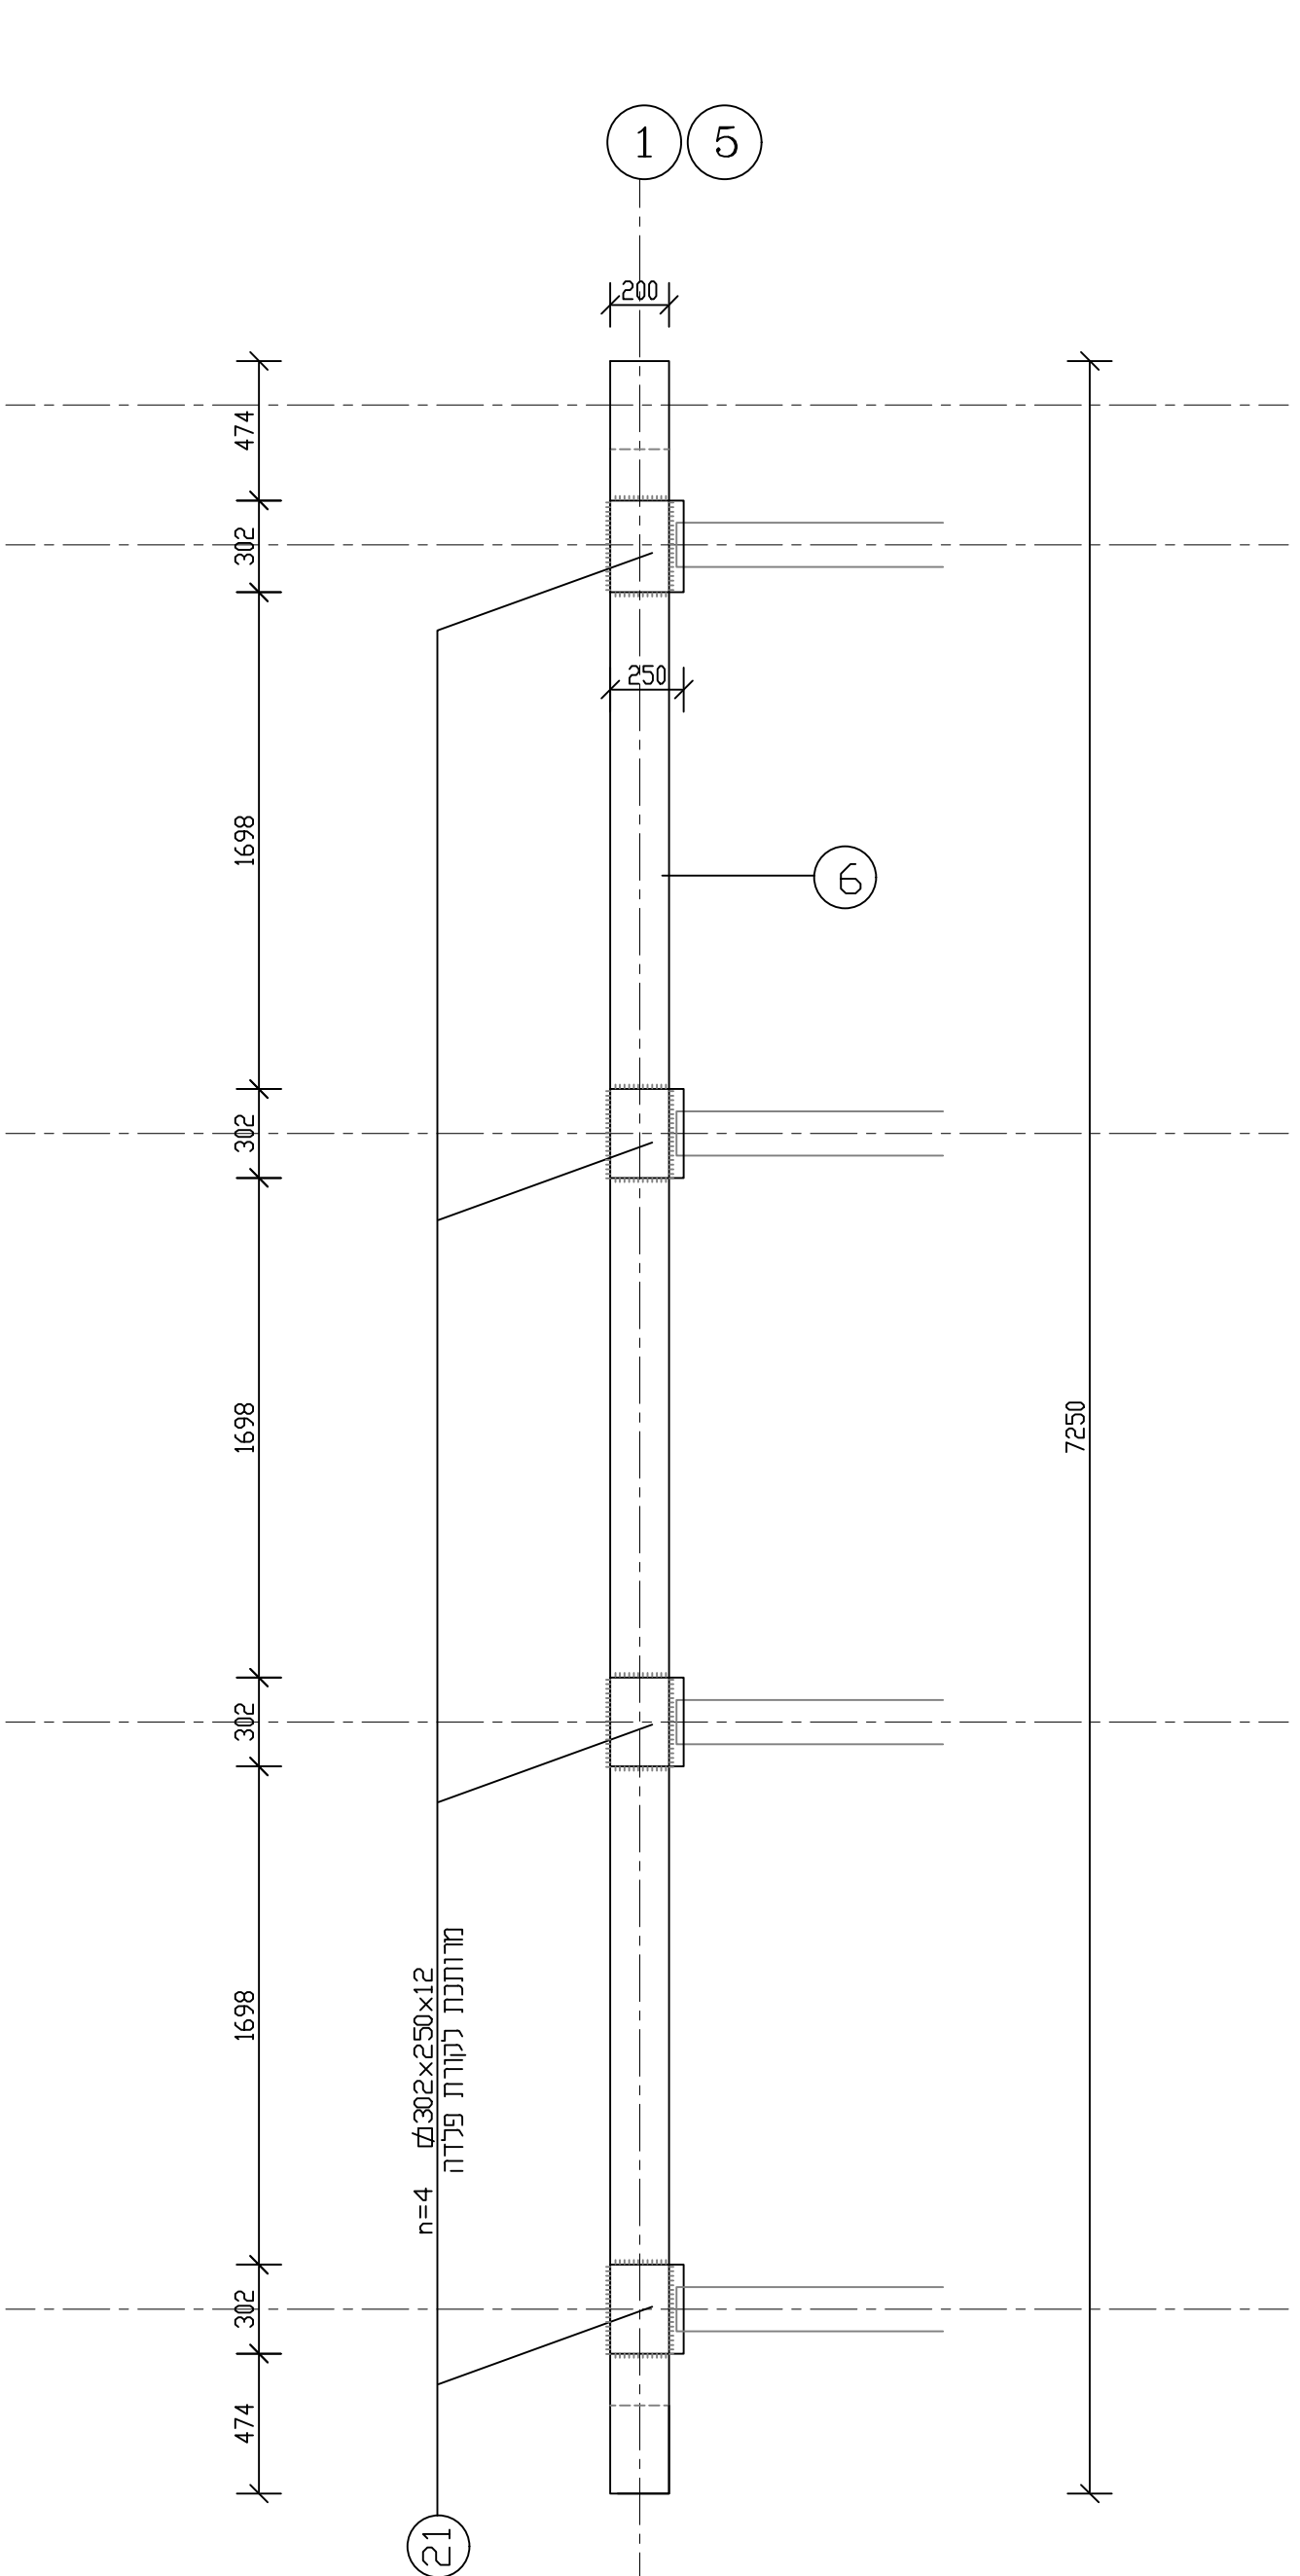


פרט ביצוע קורה ראשית עם פלטקות תמיכה
נמדדות במ"מ 1:25

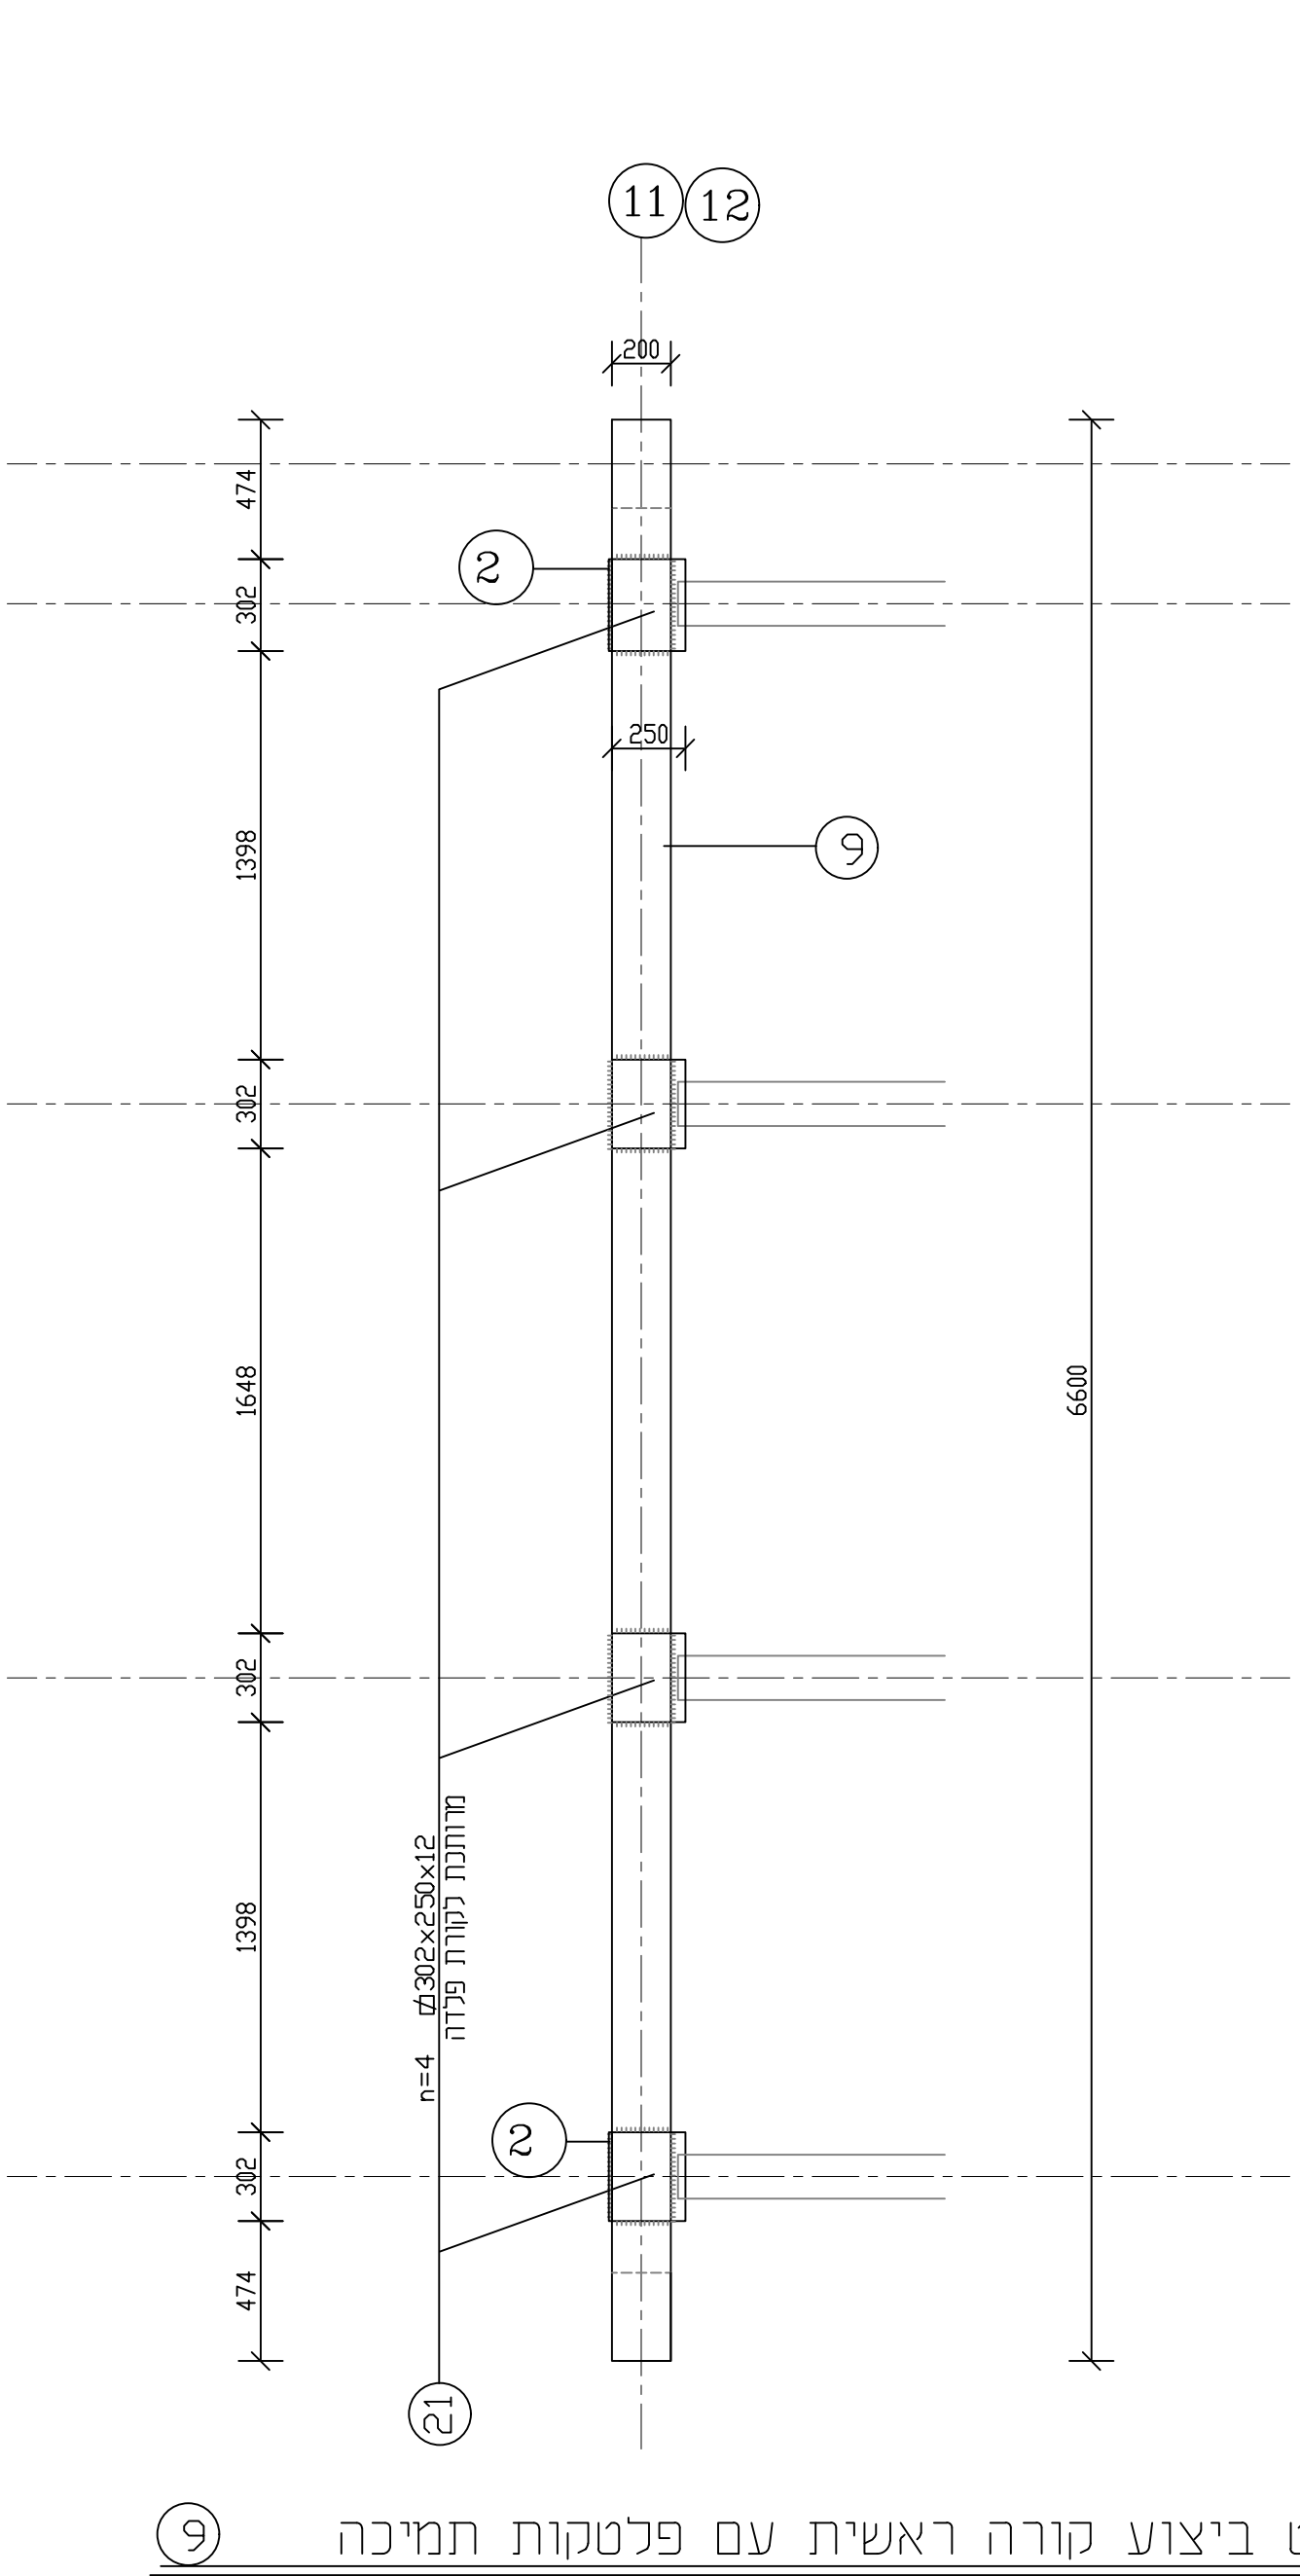


פרט ביצוע קורה ראשית עם פלטקות תמיכה
נמדדות במ"מ 1:25

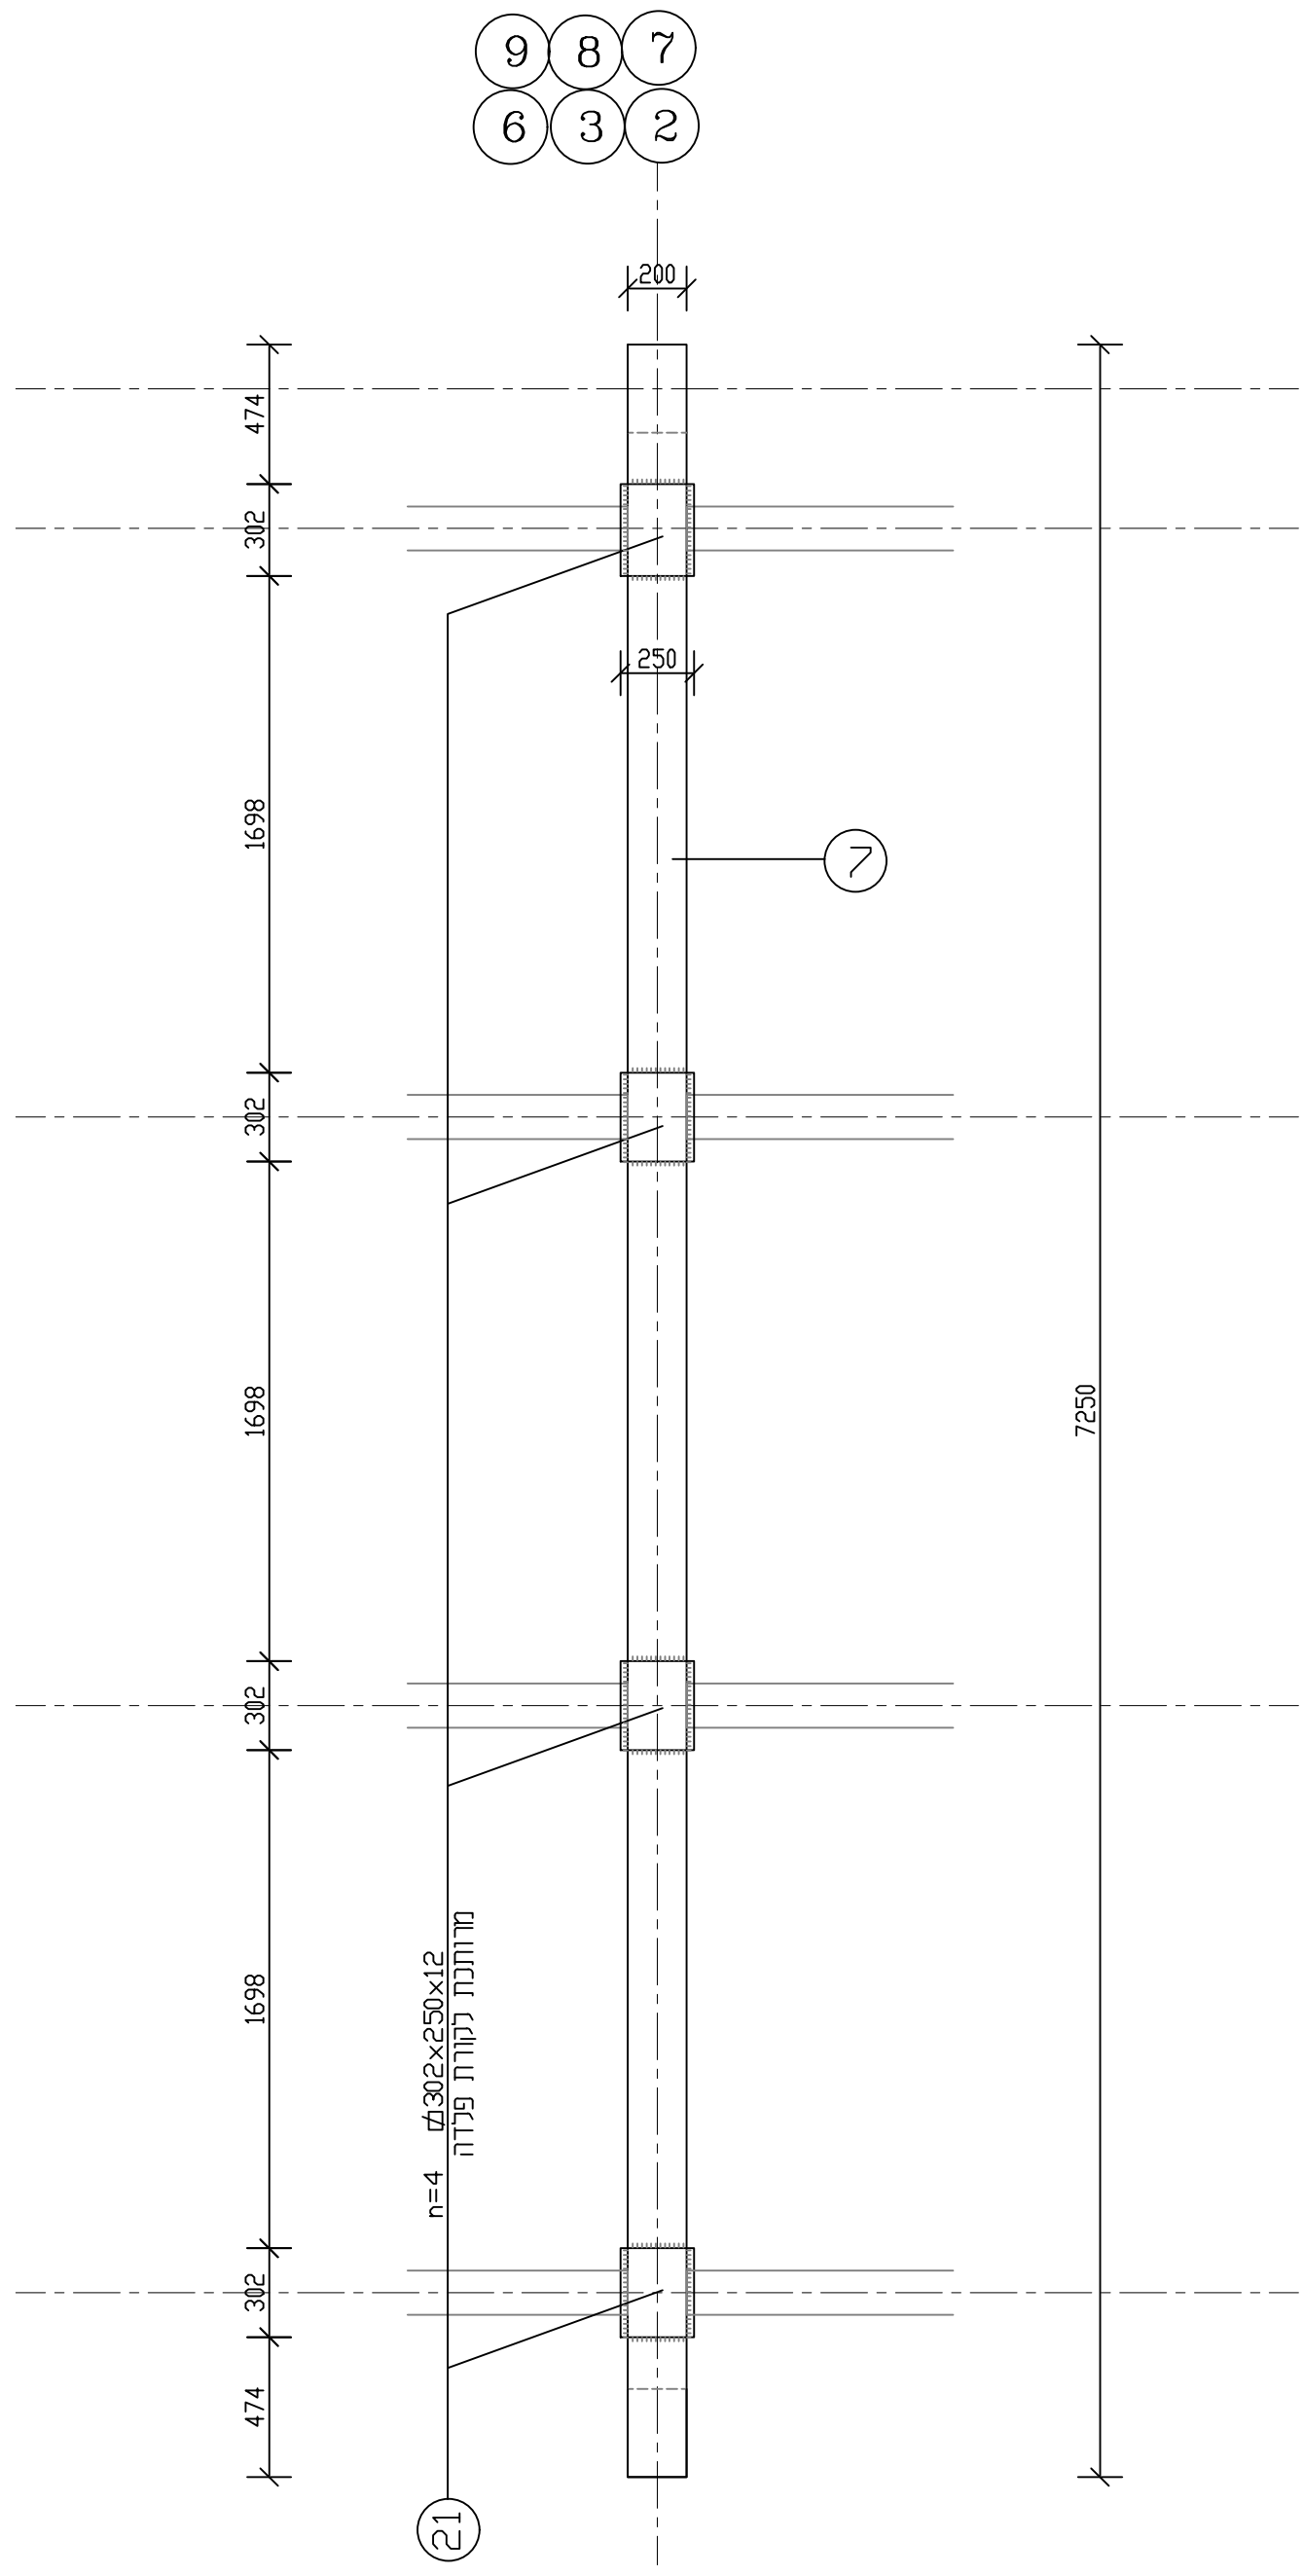


פרט ביצוע פלטקות תמיכה בקורת פלדה ראשית
נמדדות במ"מ 1:25

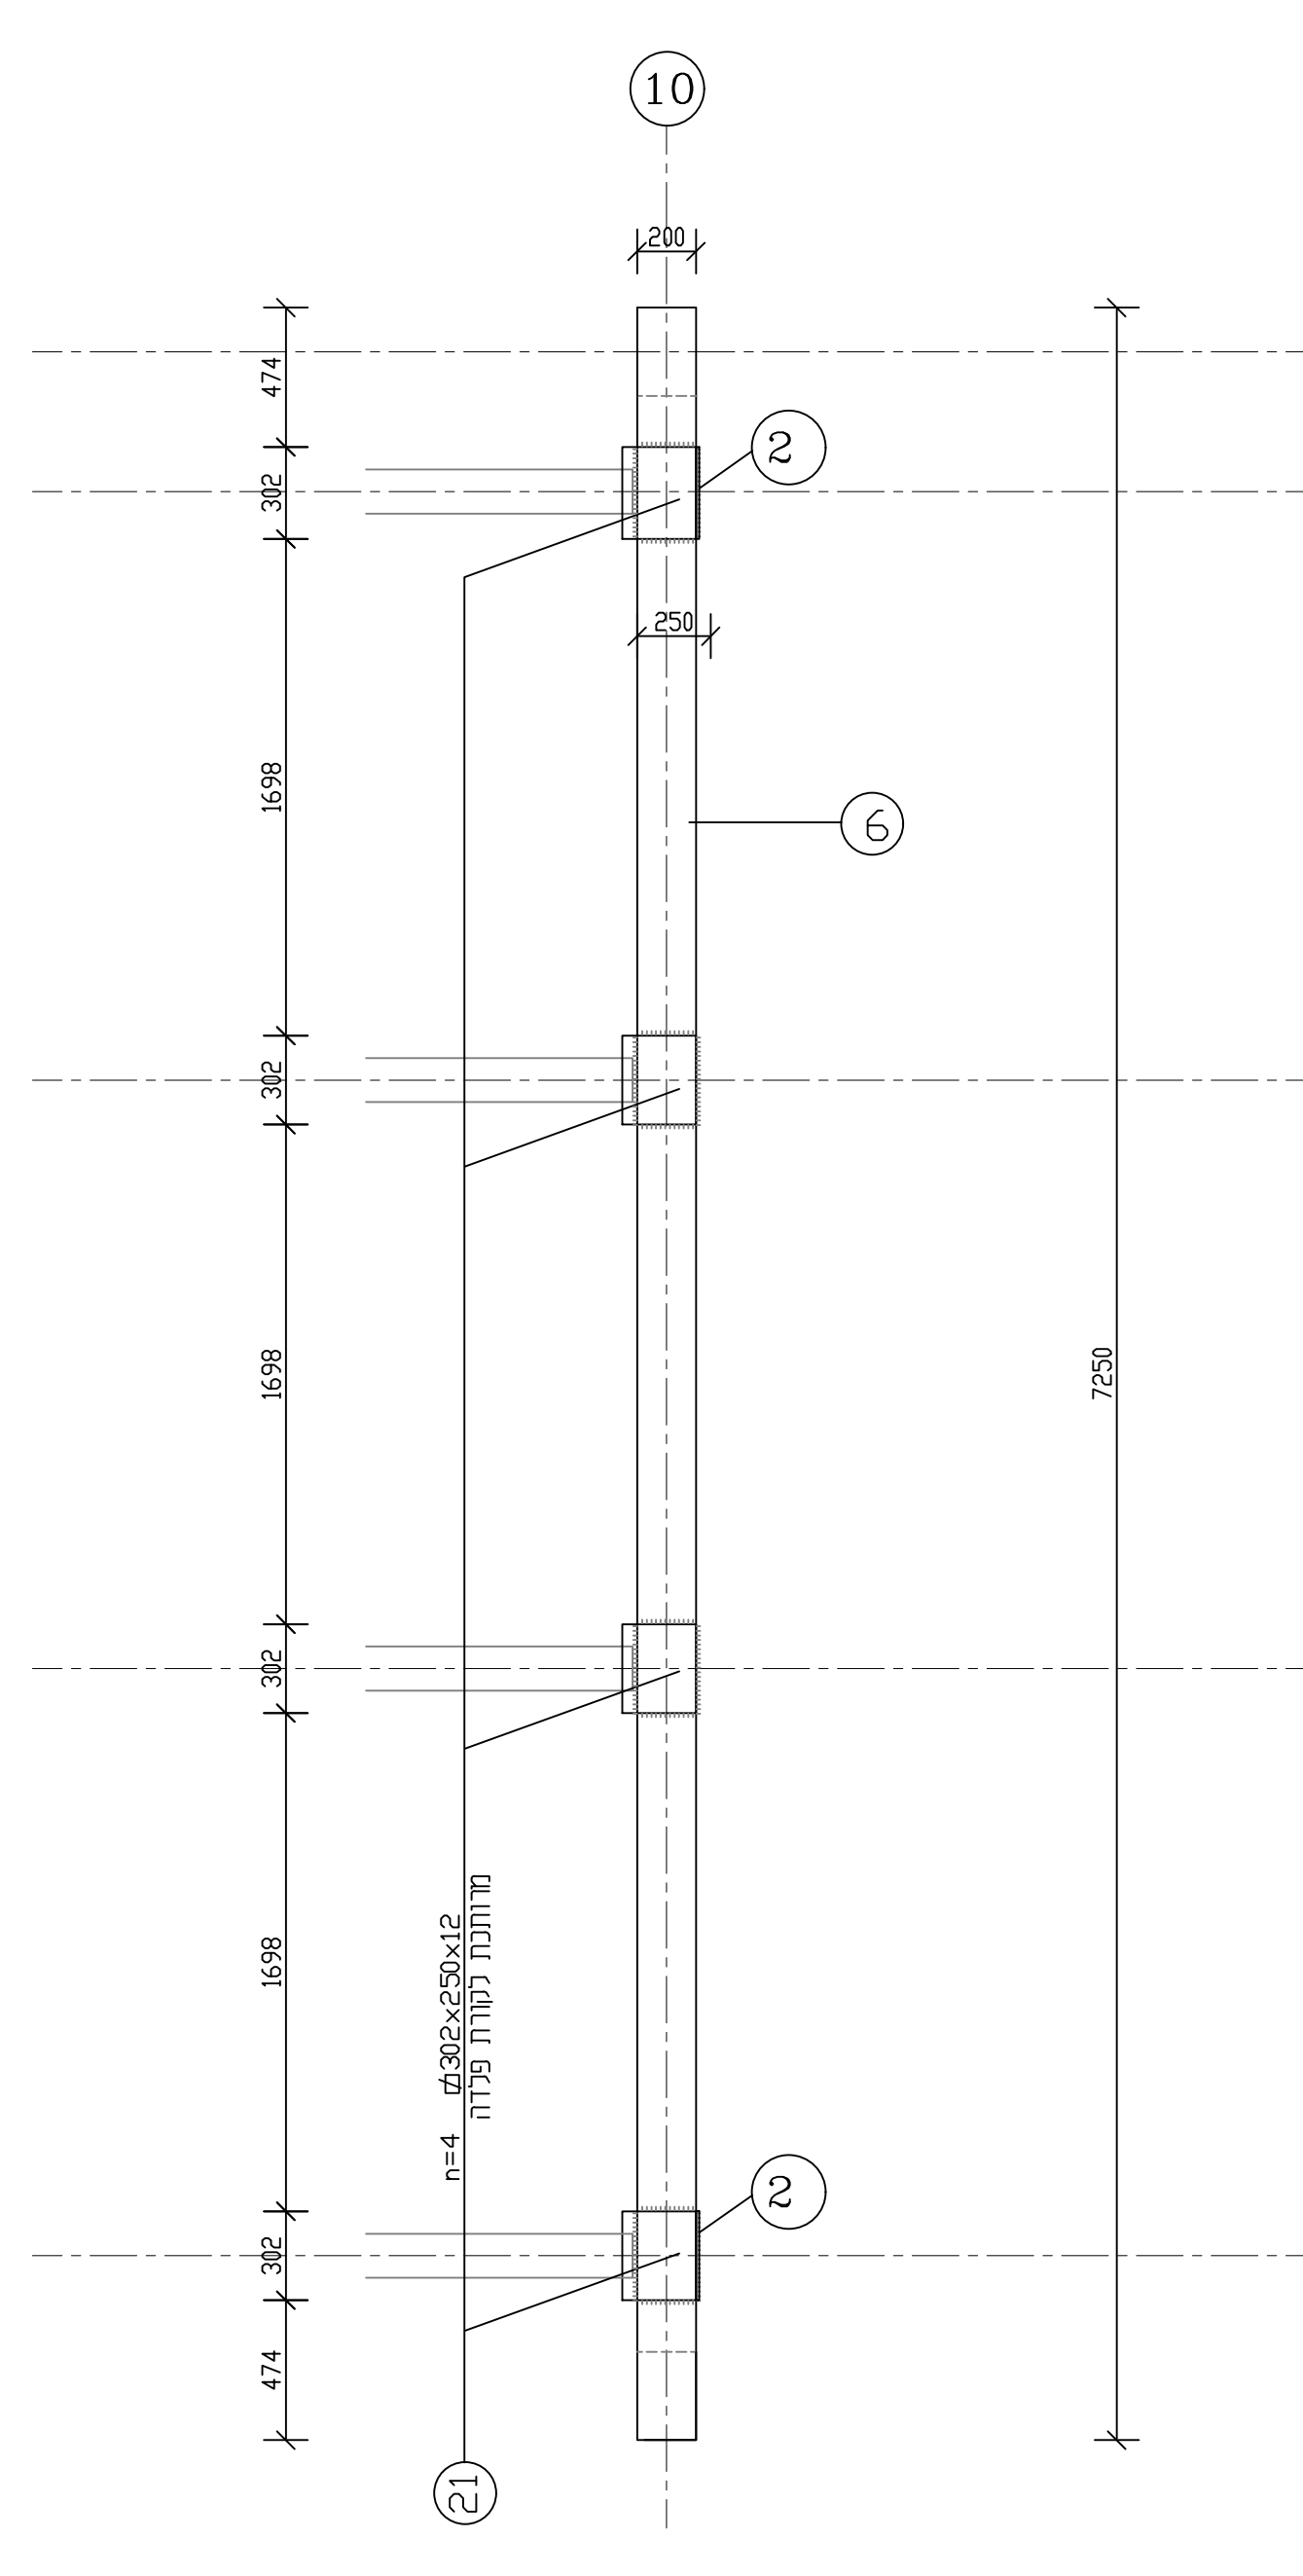


פרט ביצוע קורה ראשית עם פלטקות תמיכה
נמדדות במ"מ 1:25

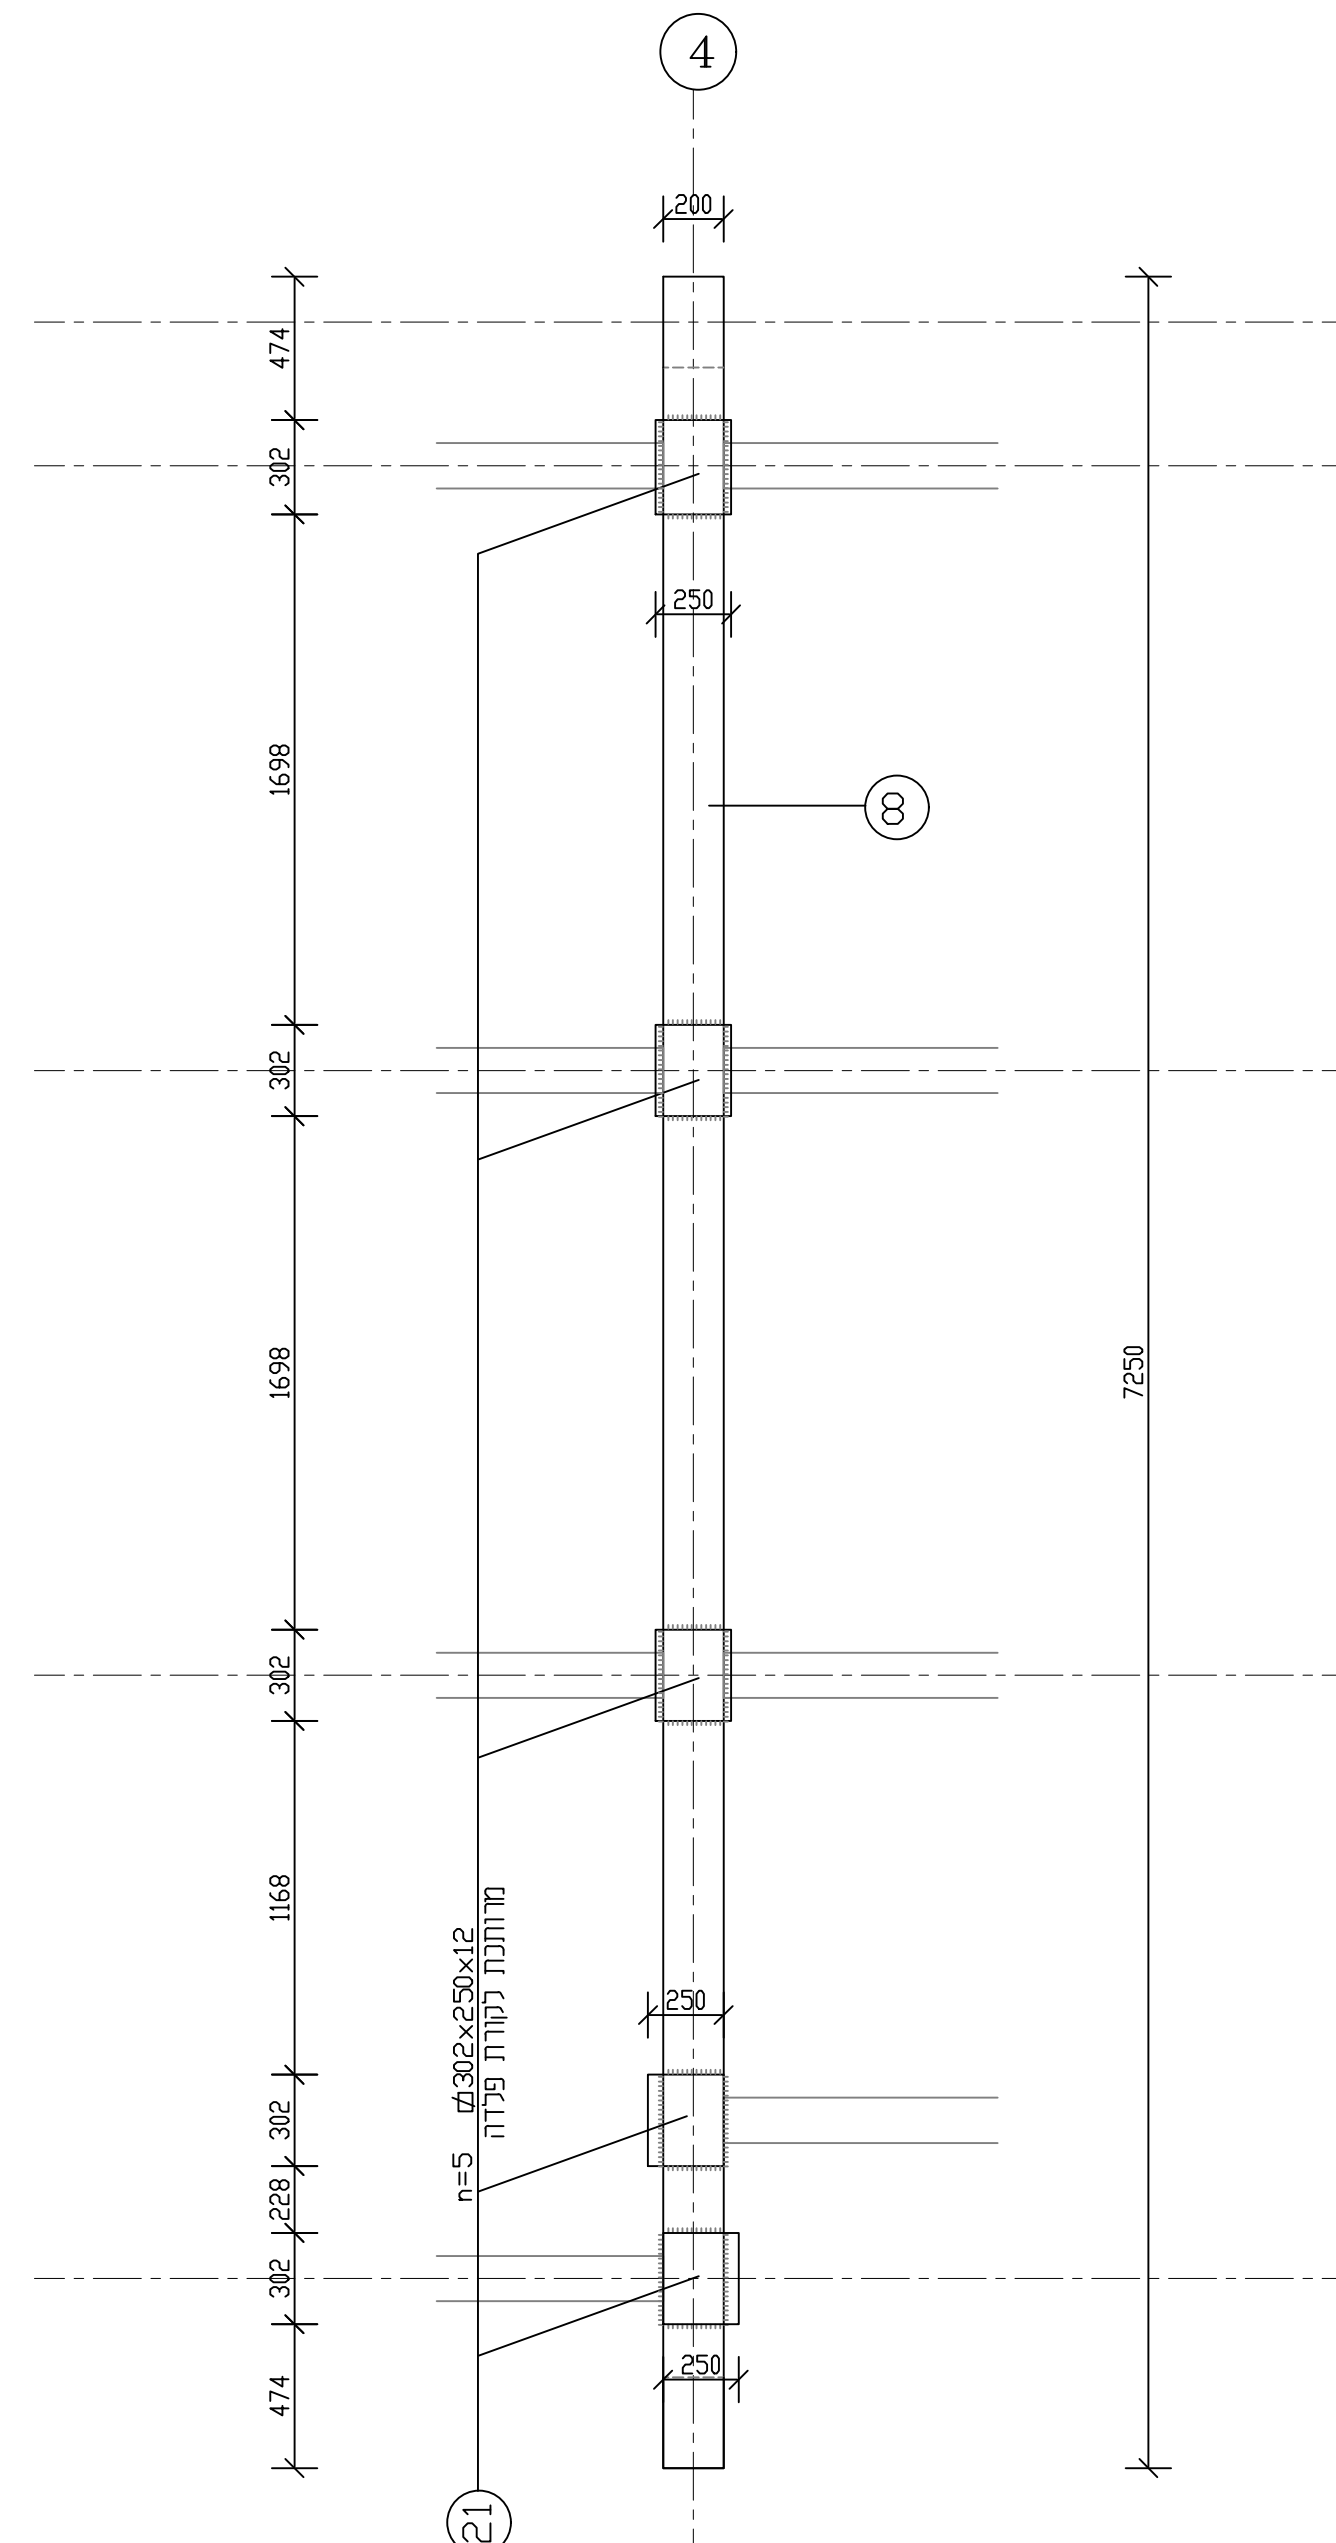


פרט ביצוע קורה ראשית עם פלטקות תמיכה
נמדדות במ"מ 1:25

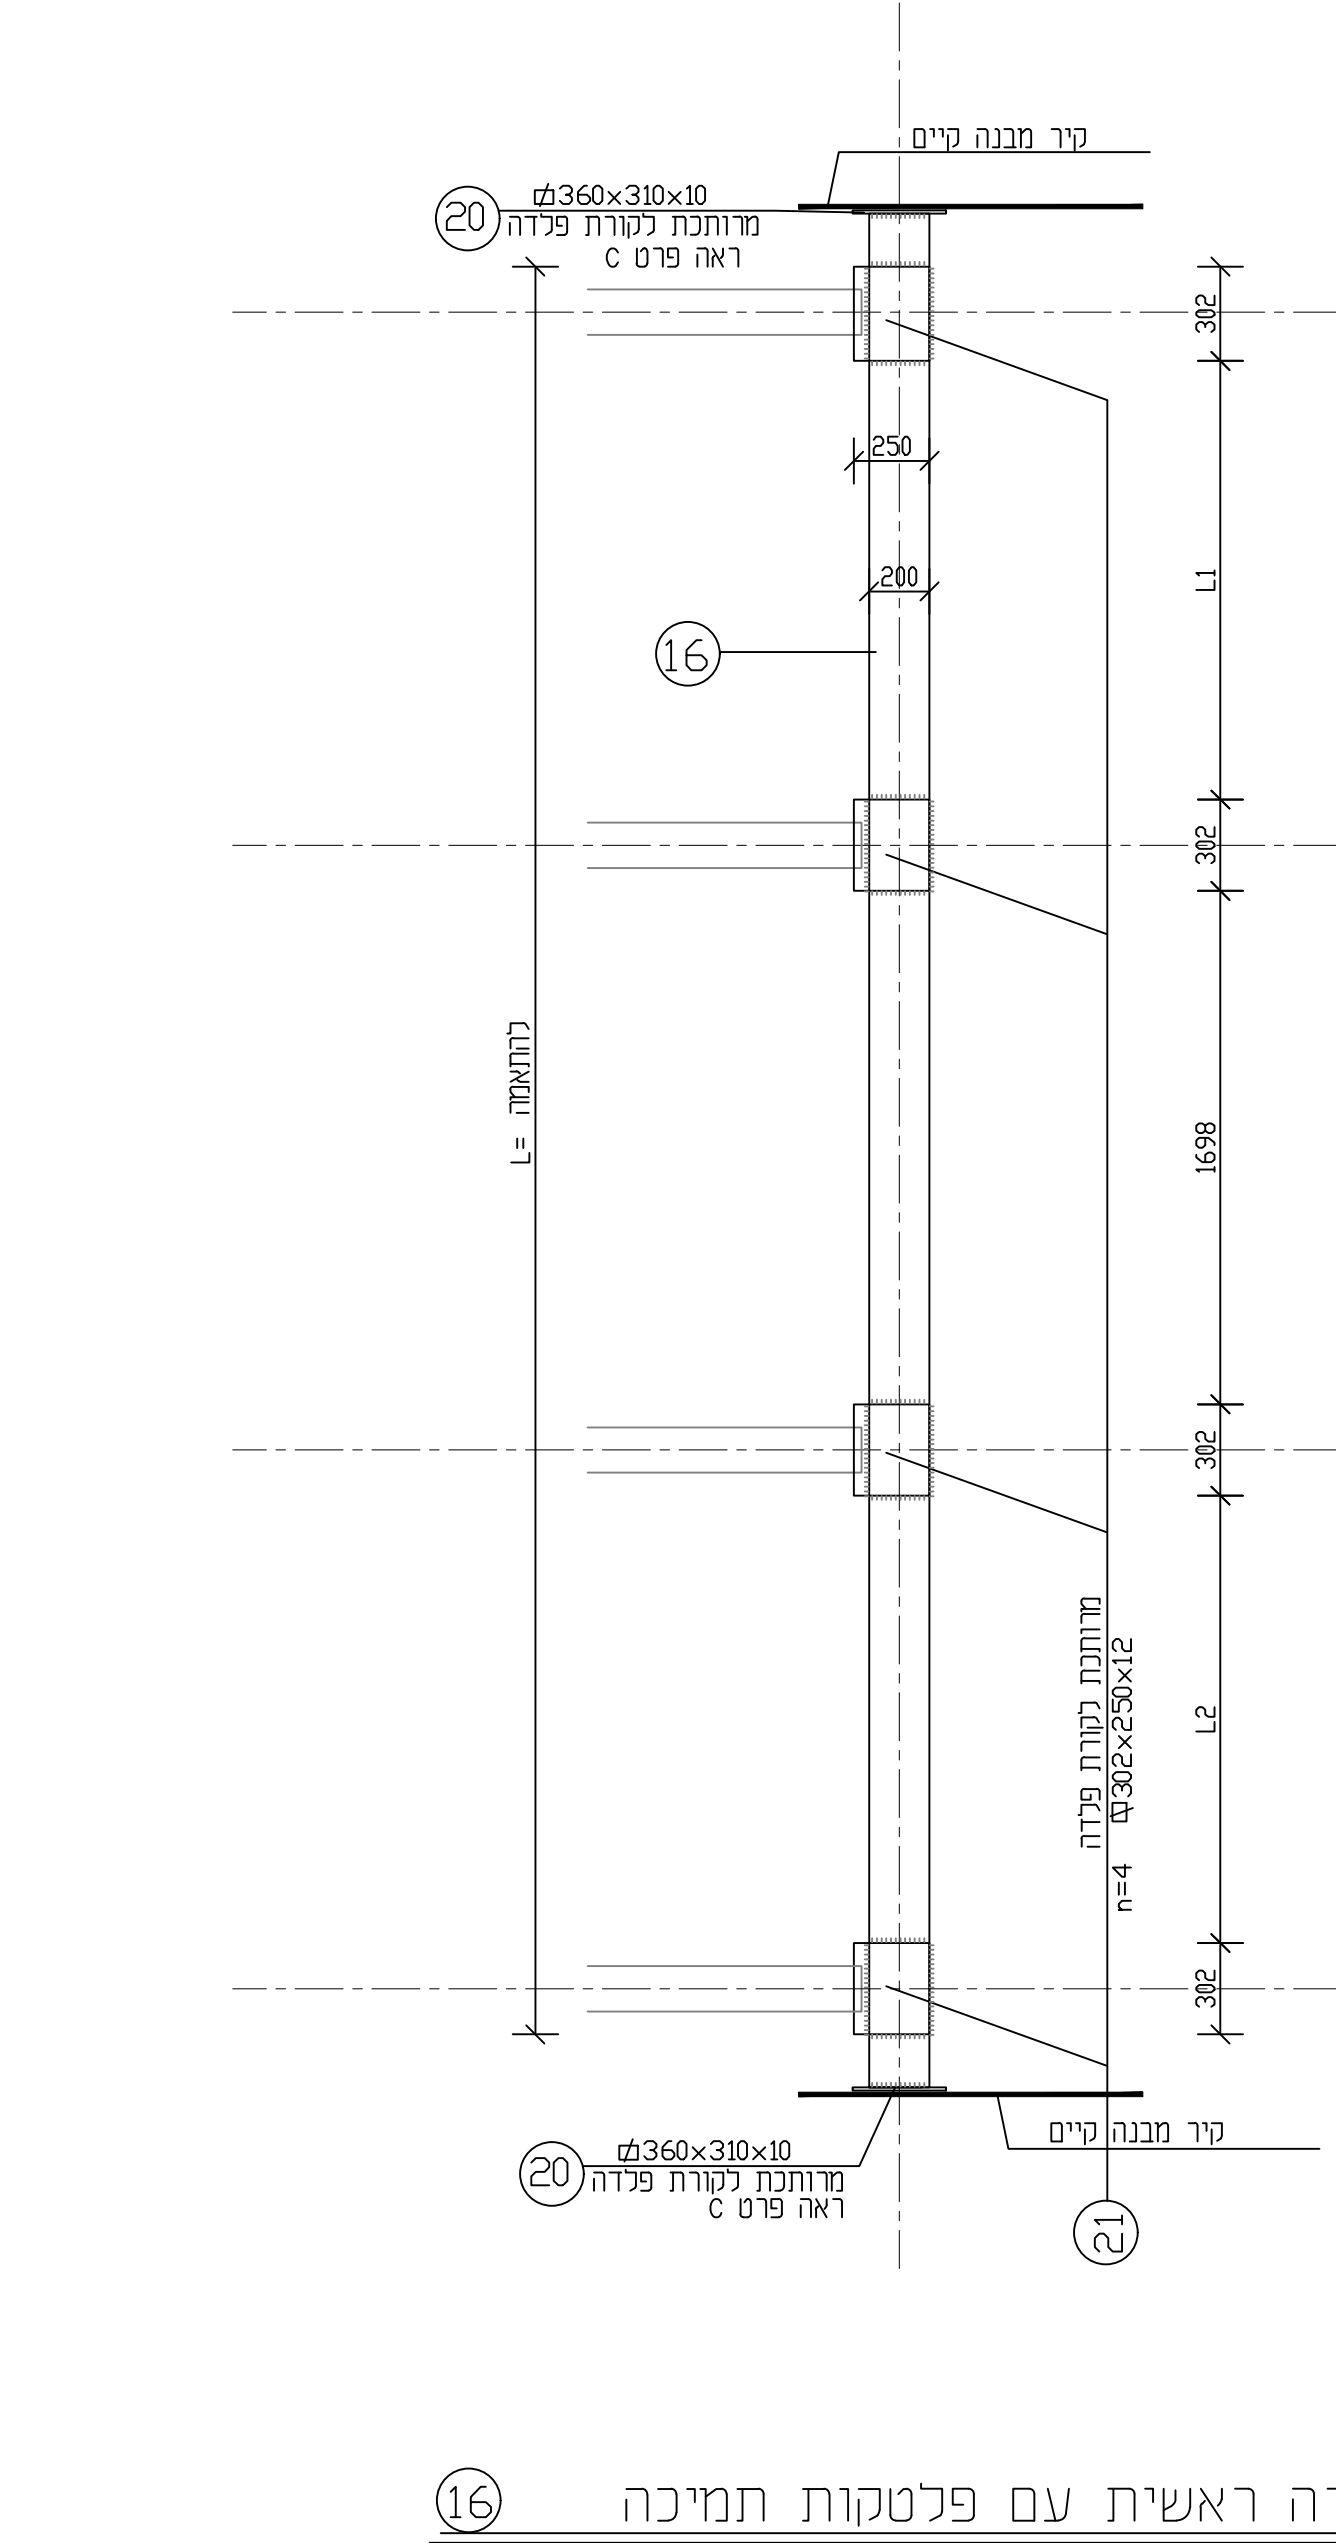

פרט ביצוע קורה ראשית עם פלטקות תמיכה
נמדדות במ"מ 1:25

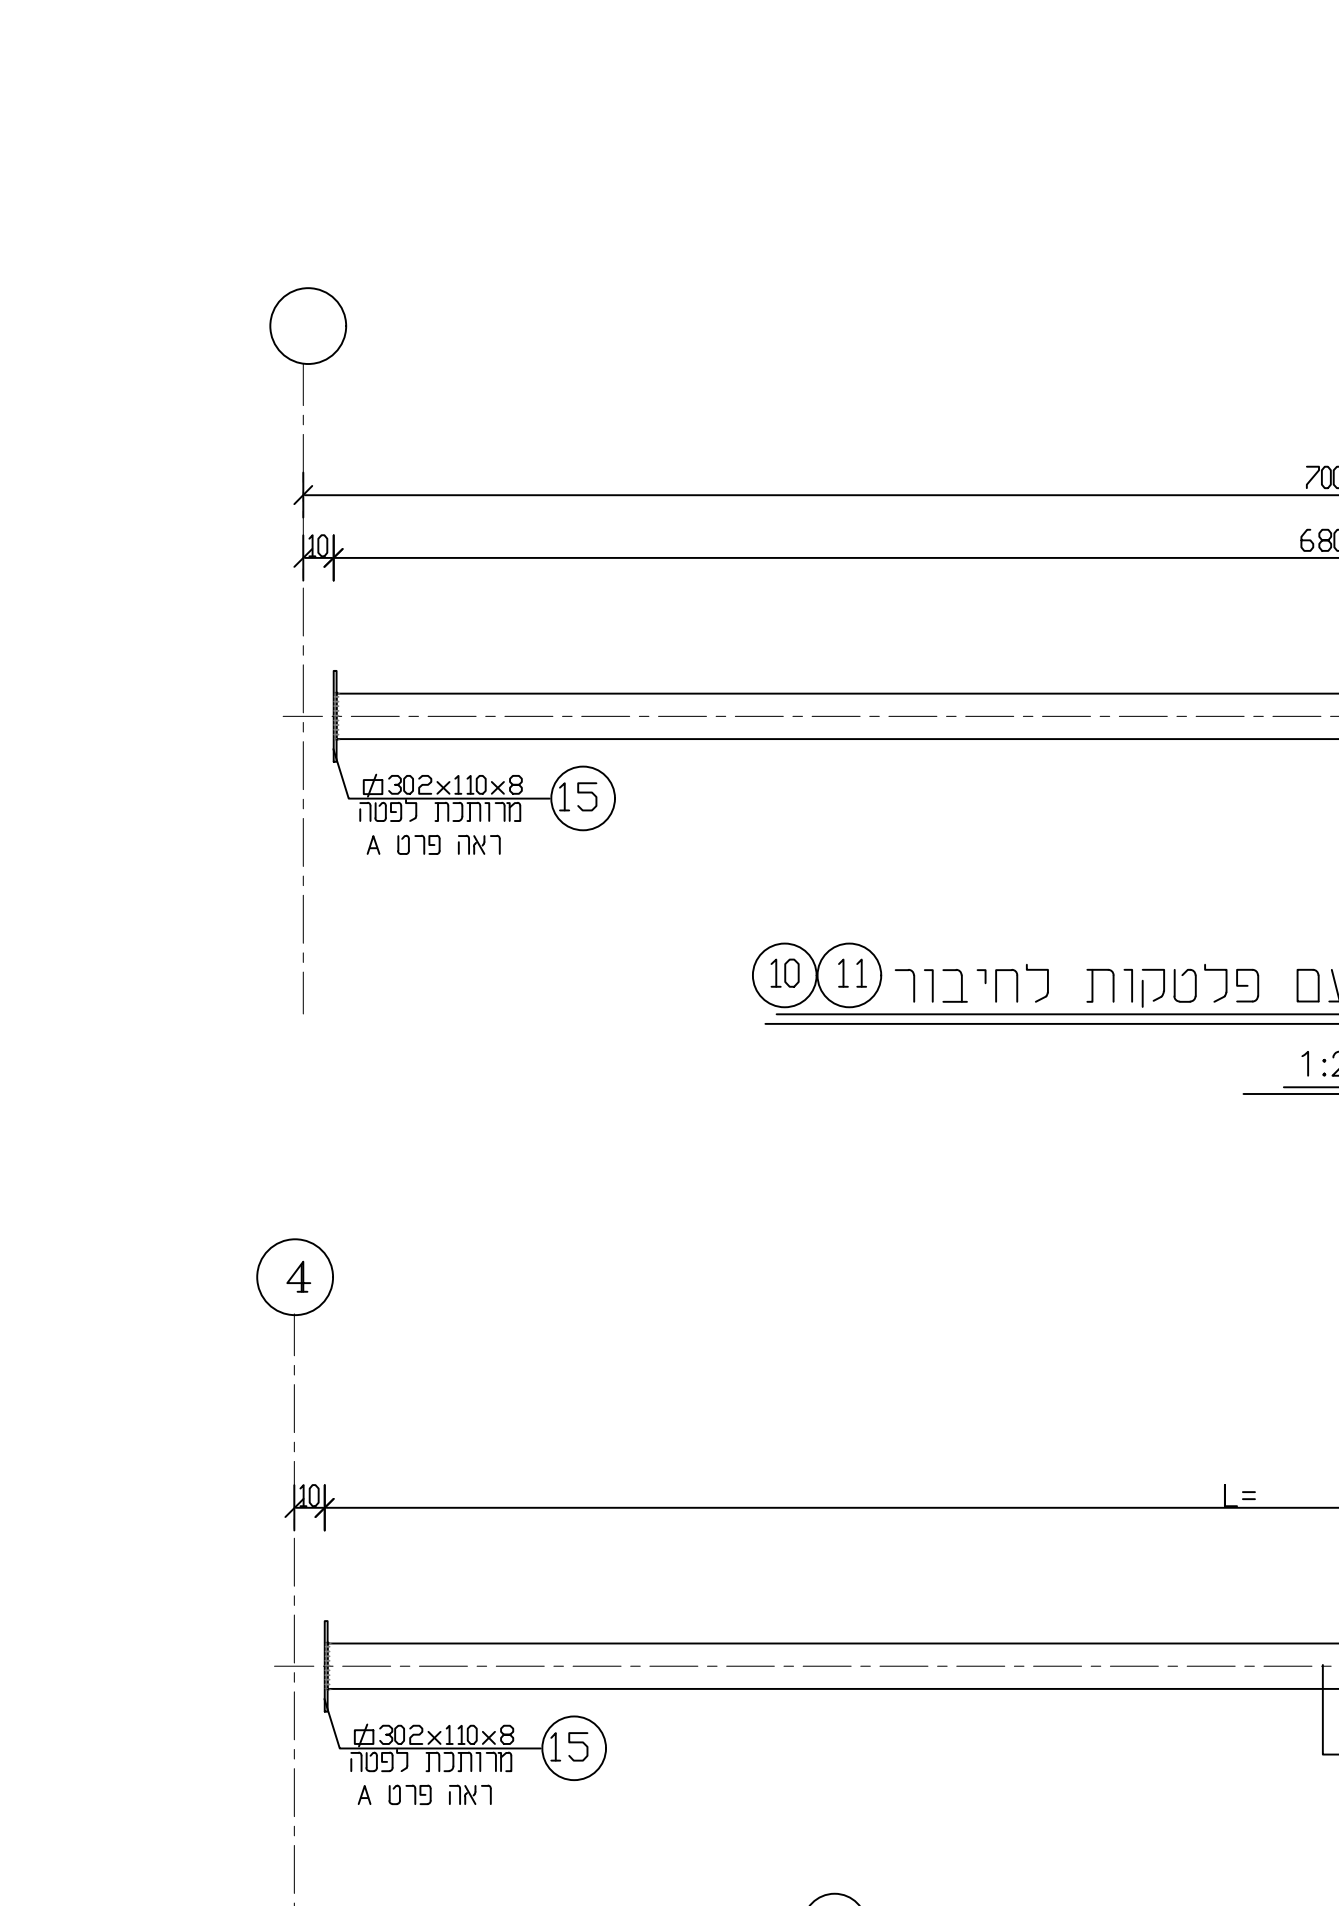

פרט ביצוע פטות עם פלטקות לחיבור
נמדדות במ"מ 1:25

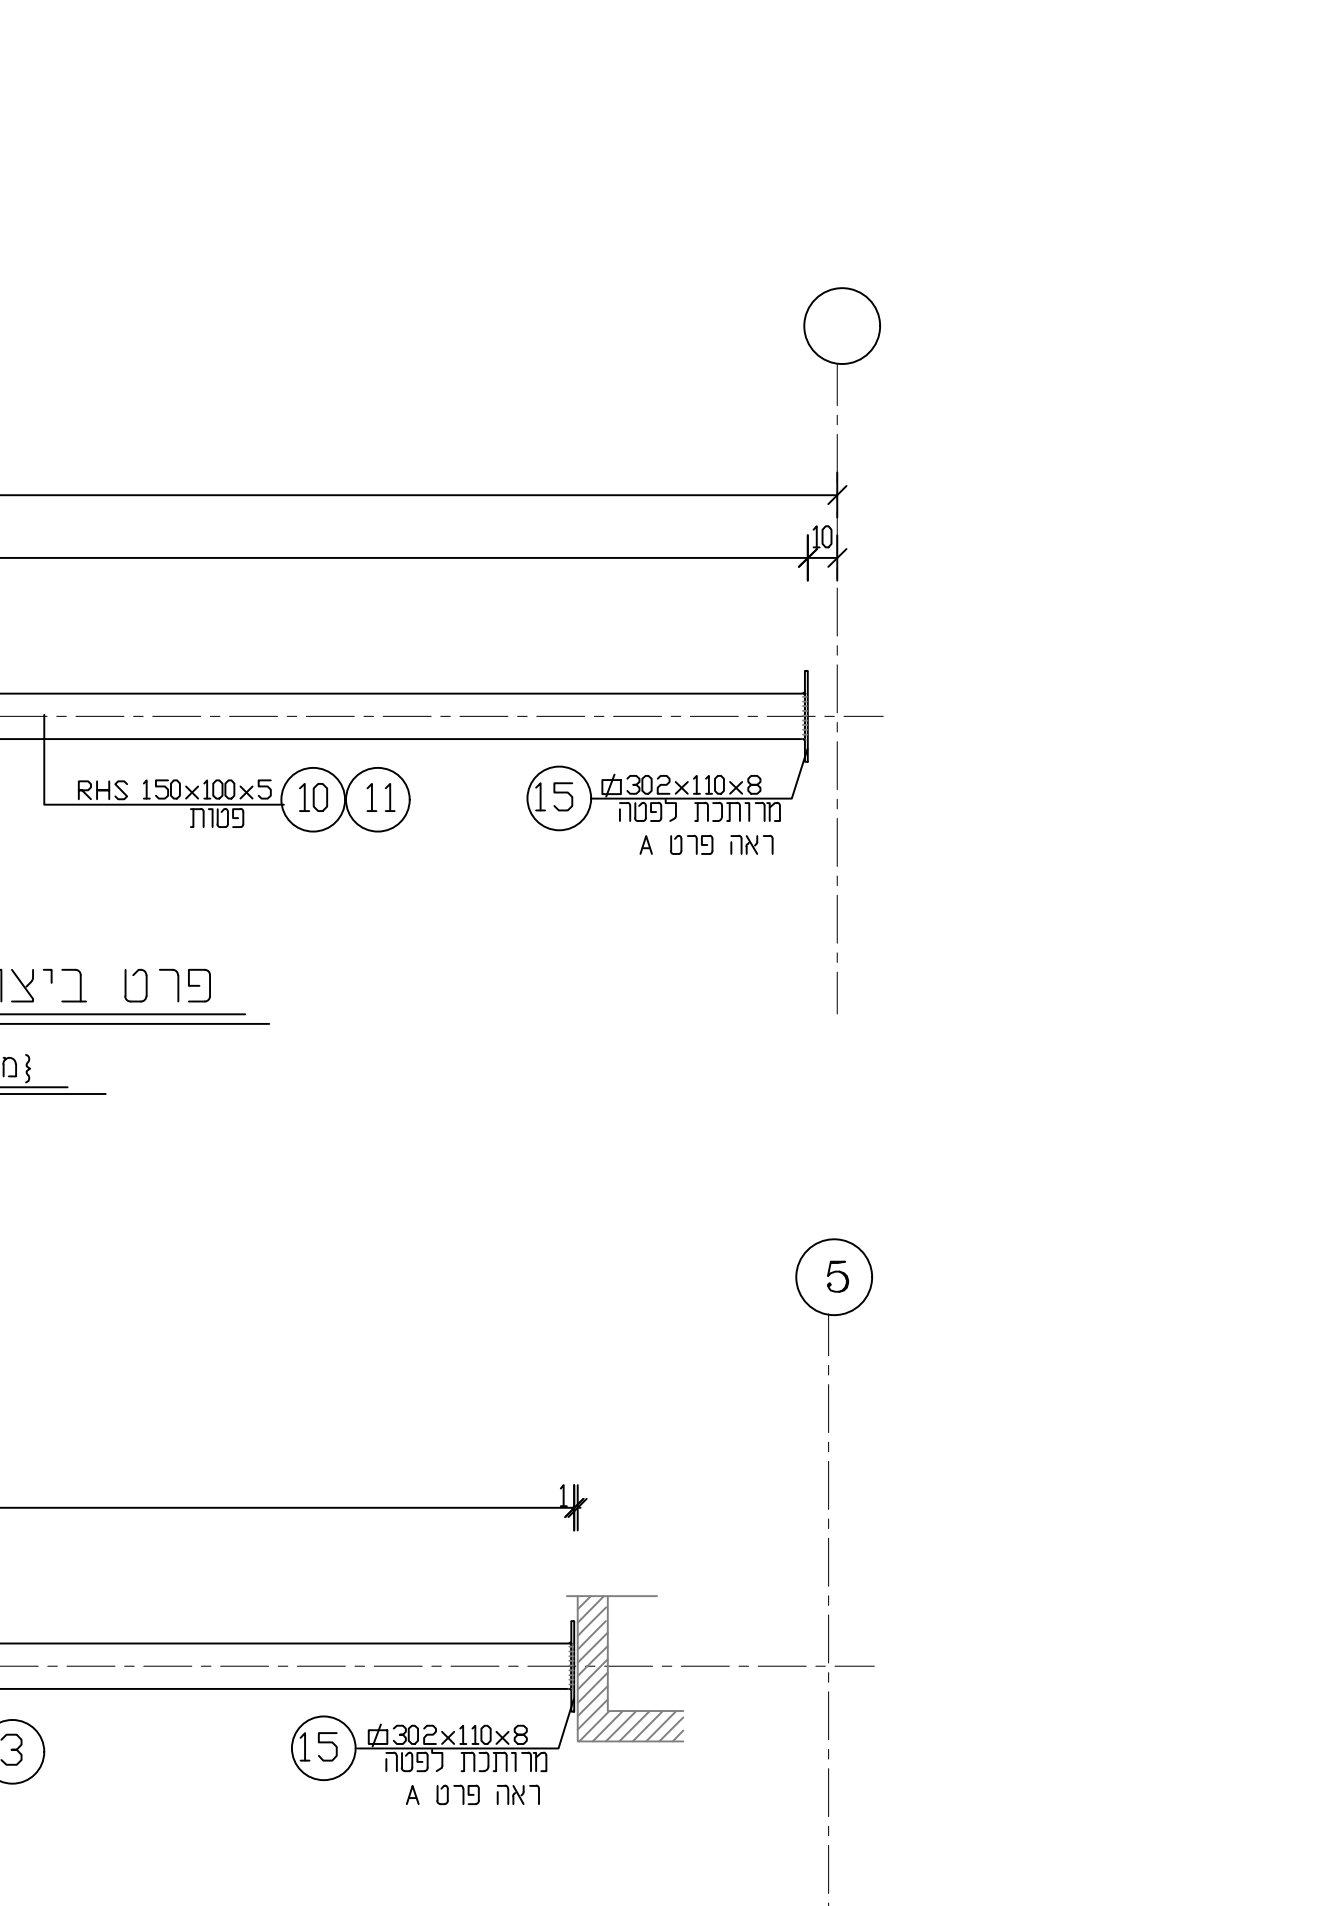

פרט ביצוע פטות עם פלטקות לחיבור
נמדדות במ"מ 1:25