

טיוטים	10.12.2024	כעיון	סהדורה		ספסוט
תפוצה	10.12.2024	01	לעיון	●	מסמס
					סהדורה
					מסמס
					מסמס
					מסמס
					מסמס
					מסמס
					מסמס
					מסמס
					מסמס


הערה: הדוגמה הסופית לביצוע תיקבע ע"י האדריכל לאחר בחינת 5 חלופות שיוכנו ע"י היצור לפי הנחיות האדריכל בגודל 1/4 מ' ויותקנו באתר מעל הרחוב המסחרי לבחינת חזירות האור ודוגמת ההצללה. על בסיס הדוגמאות ייקבע האדריכל את גודל וצפיפות החיתוכים.

מתאריך 10.12.2024


הערה: החלוקה המשנית של פרופילי האלומיניום תיקבע ע"י יצור האלומיניום באופן שהשקיעה בפח האלומיניום המחוור לא תעלה על 300=1

מתאריך 10.12.2024


הערה: התכנית מבוססת על חוכנית מדידה של מתאריך 13.09.2023

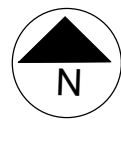שם היזם :			
עיריית ערד			
שם הפרוייקט :			
ערד - רחוב מסחרי			
	המבצע אחראי כבידוק המידות והגברים ורחאמה במקום. עליו להודיע למחנך על כל שעות או אי החאמה, אין לקבל מידות עי מדידה בשירשום, תוכנית היא רכושו הבנאי של האדריכל.		
מדורגה	מספר תוכנית		
	פרטים של פרגולה להצללות הרחוב		
תאריך	01		
10.12.2024	אדריא		
קנה מידה	בקר		
1:50			
שמעון מרגולין אדריכלות בע"מ רח בר גיורא 21 תל-אביב 03-5250065 margolin@mar-arch.co.il			
שם קובץ:		000.DWG	
שם קובץ פריו		00.pdf	
גודל גיולין		900/1600	


פרט תקרת אלומיניום
1:50

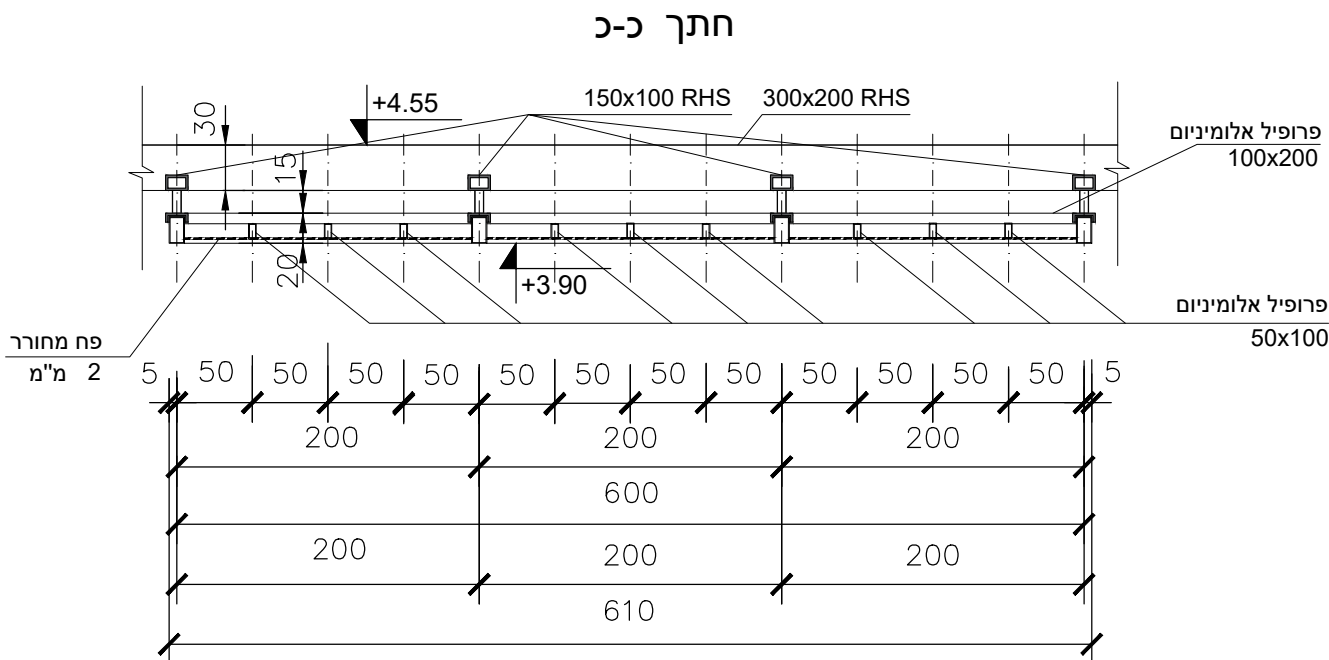


חתך ט-ט

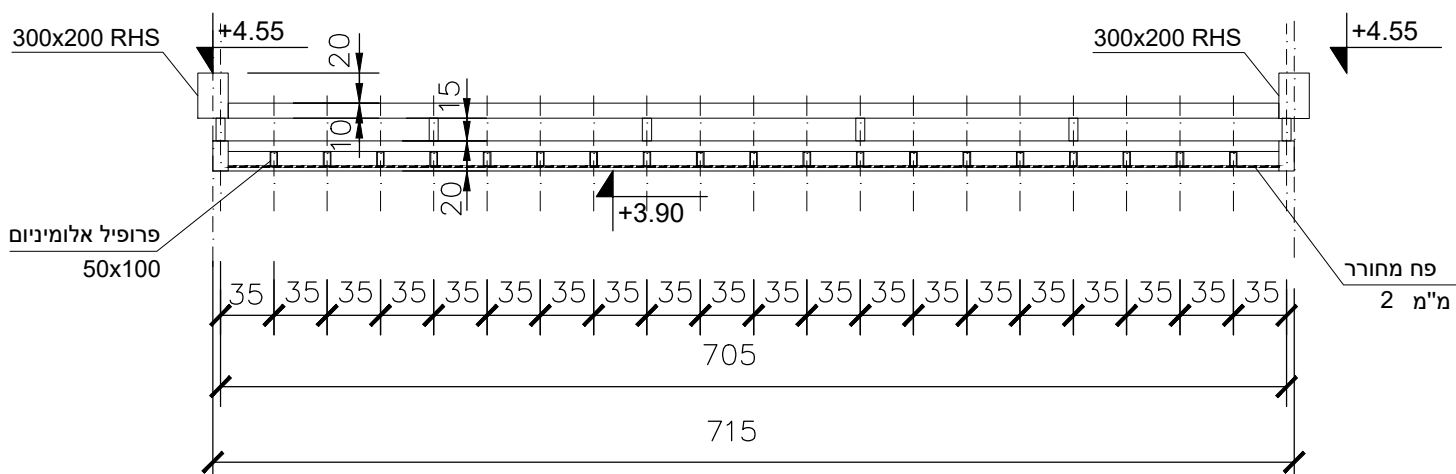

תכנית תקרה
מפלס +3.900

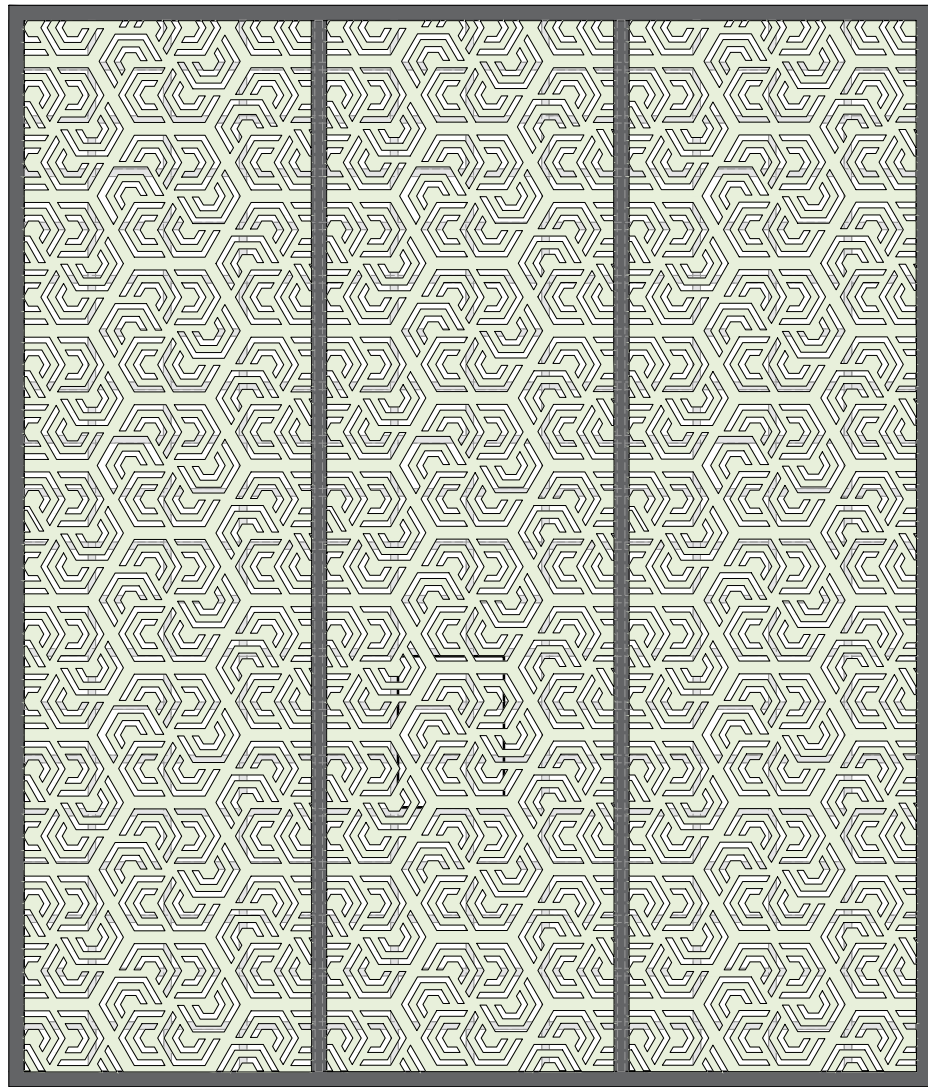

תכנית תקרה
מפלס +3.650

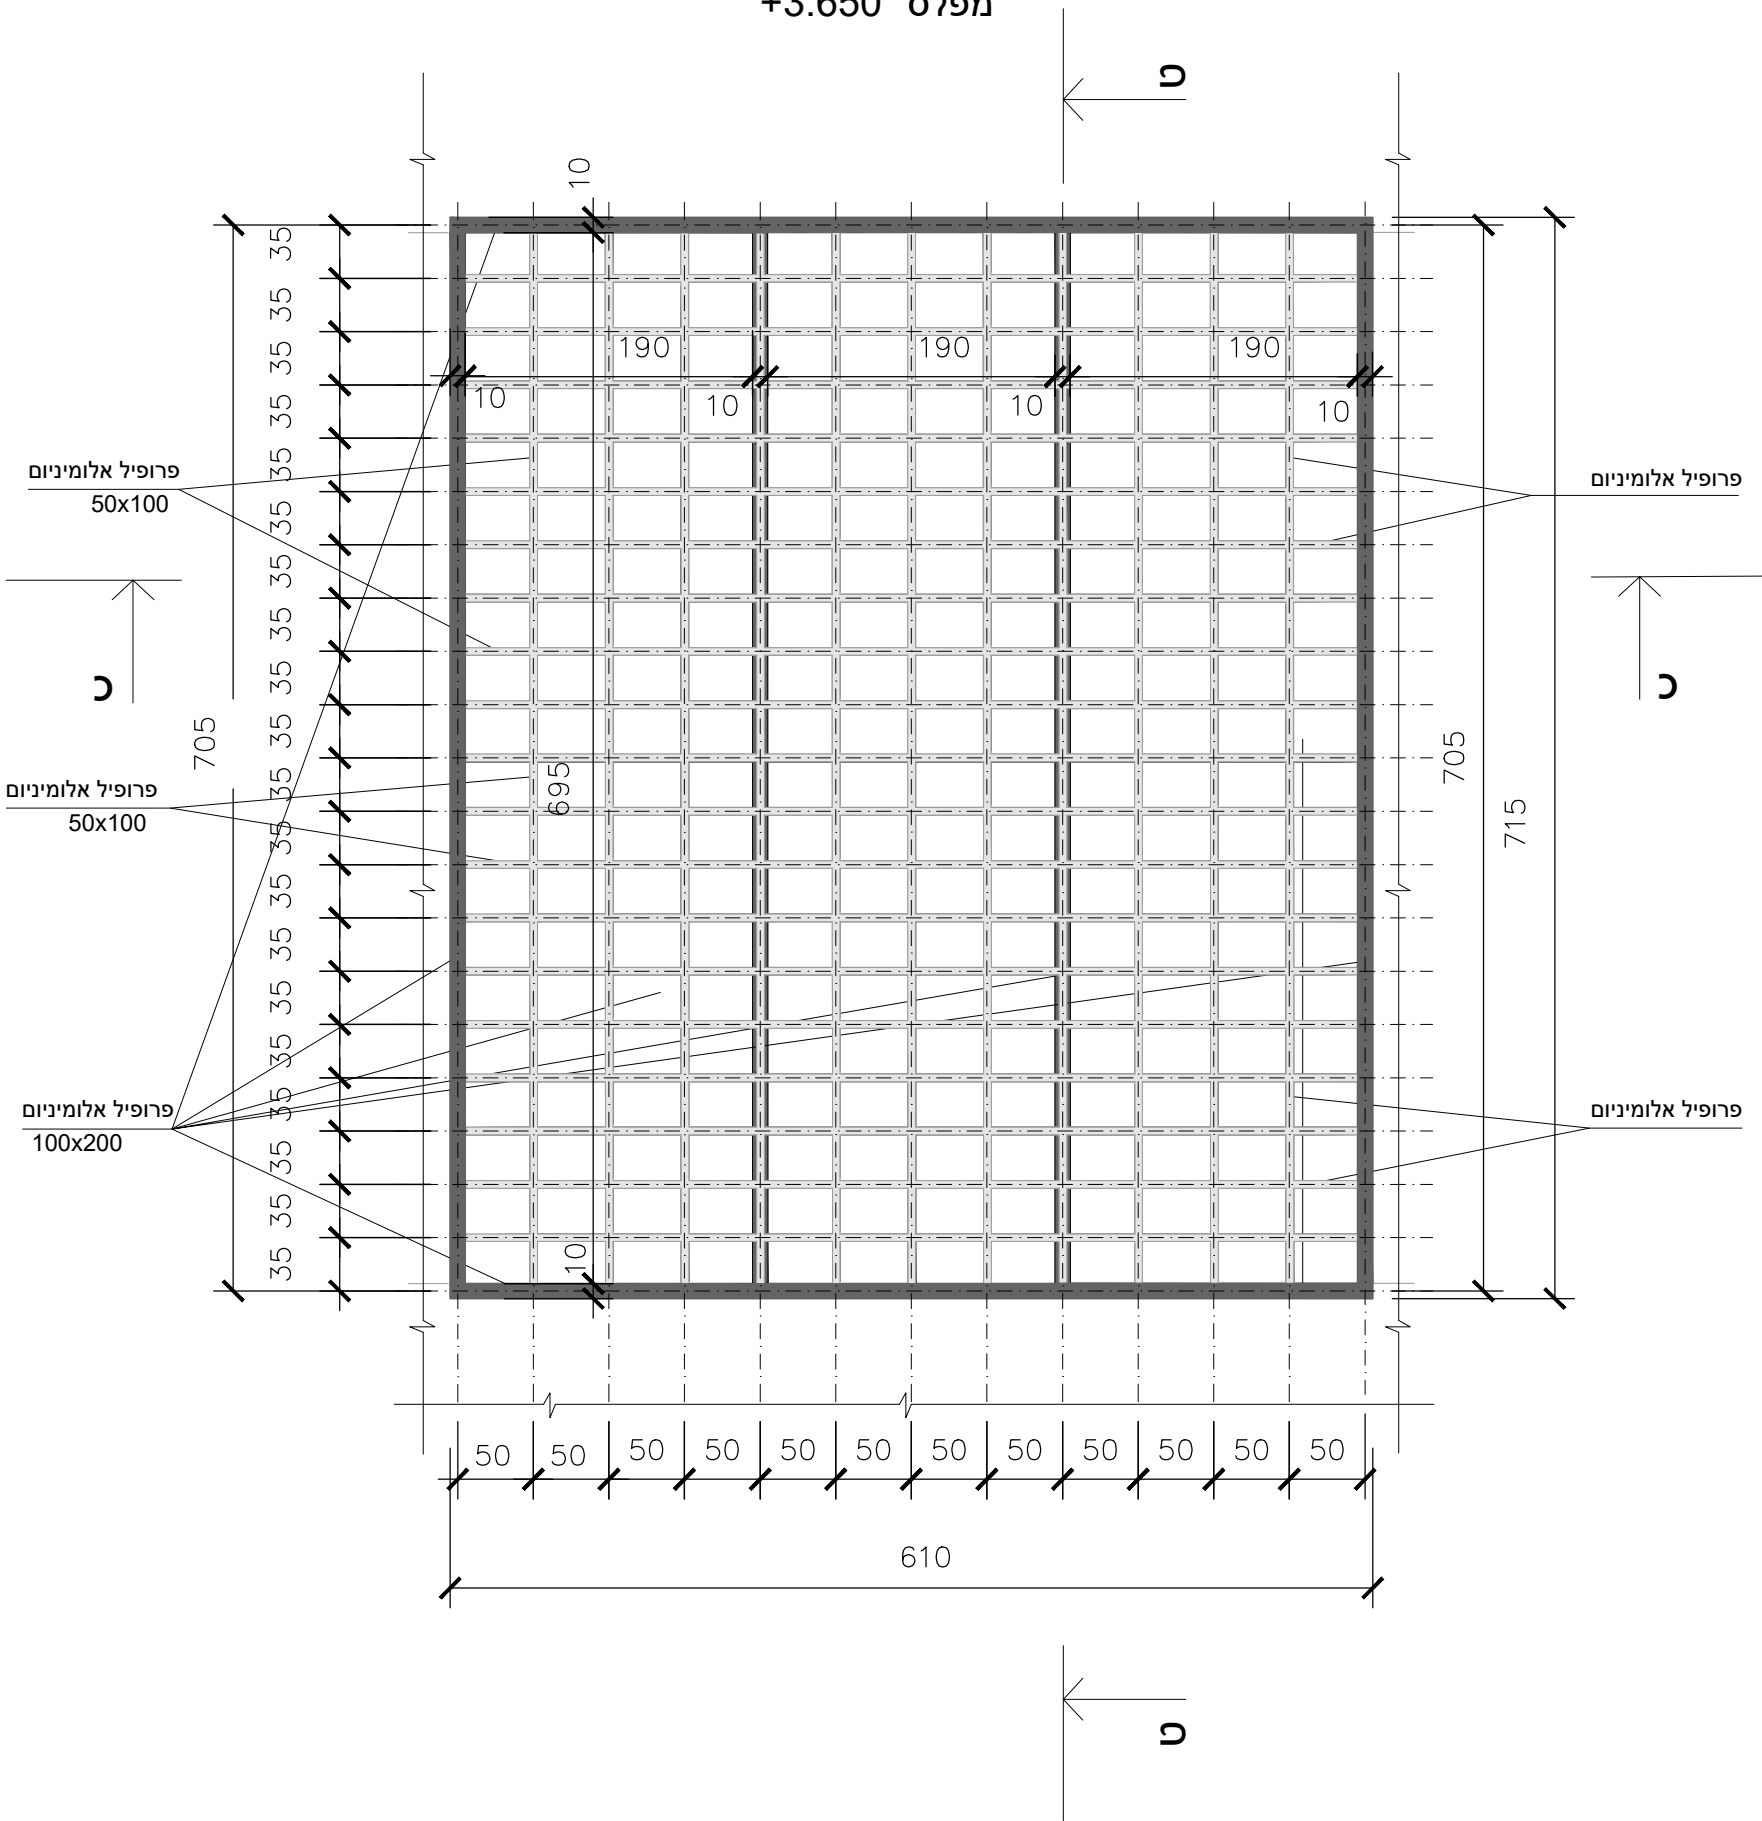

פרט חיבור של התקרה
למערכת הקונסטרוקציה
1:10

