
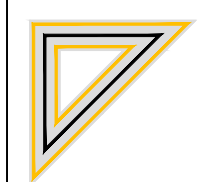
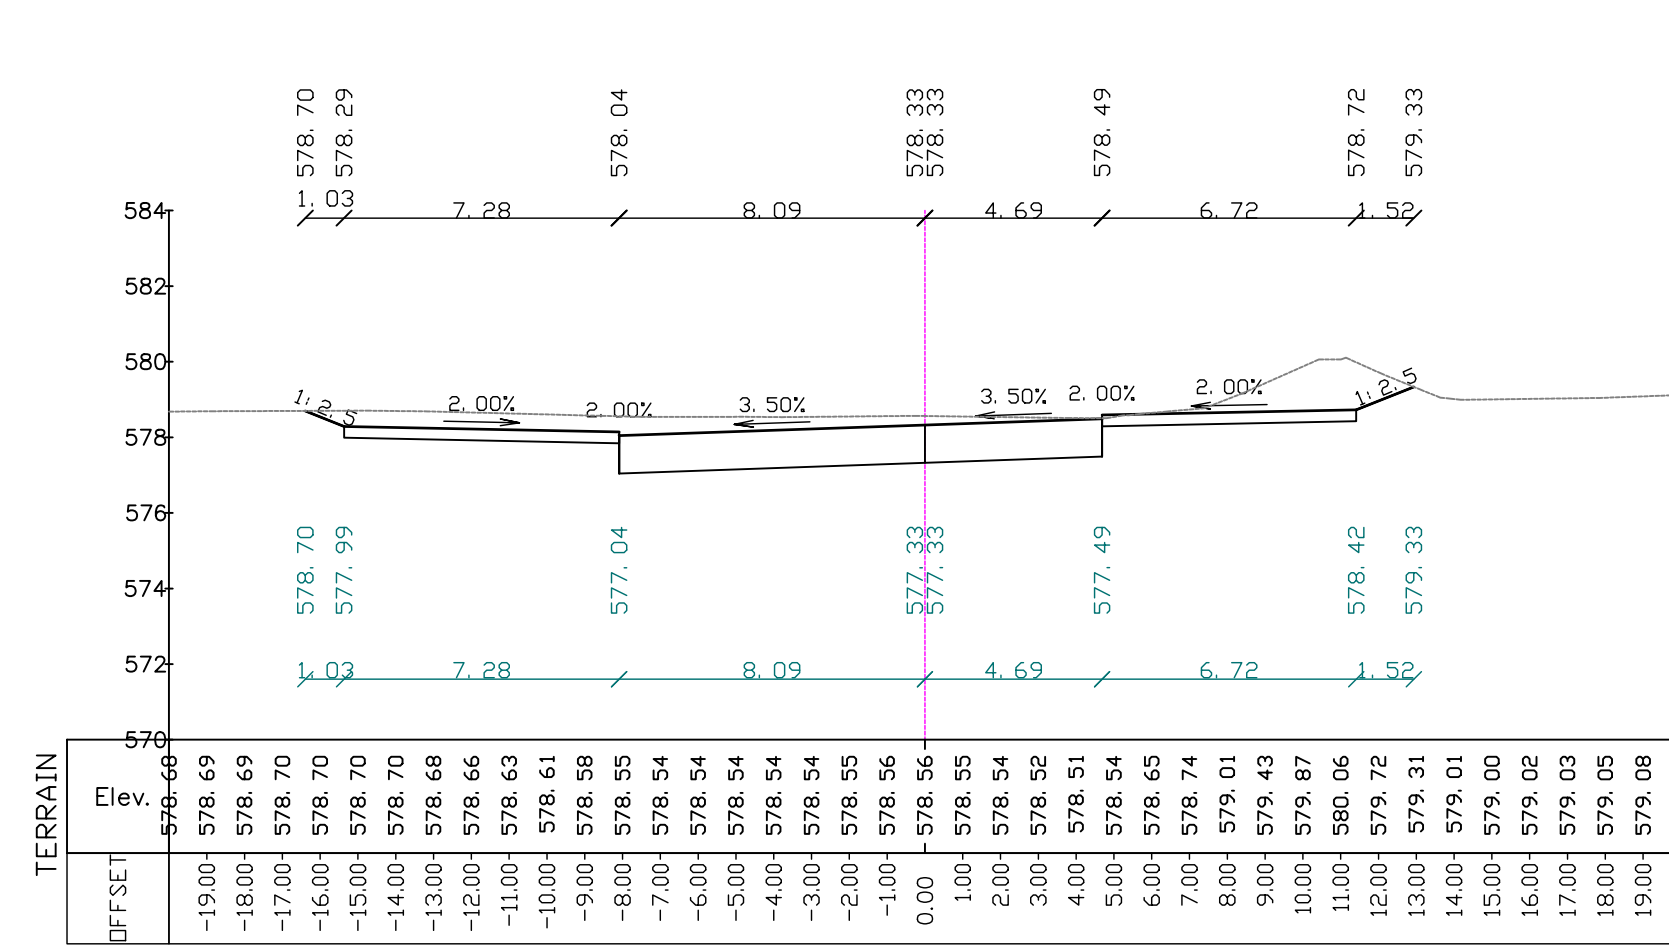
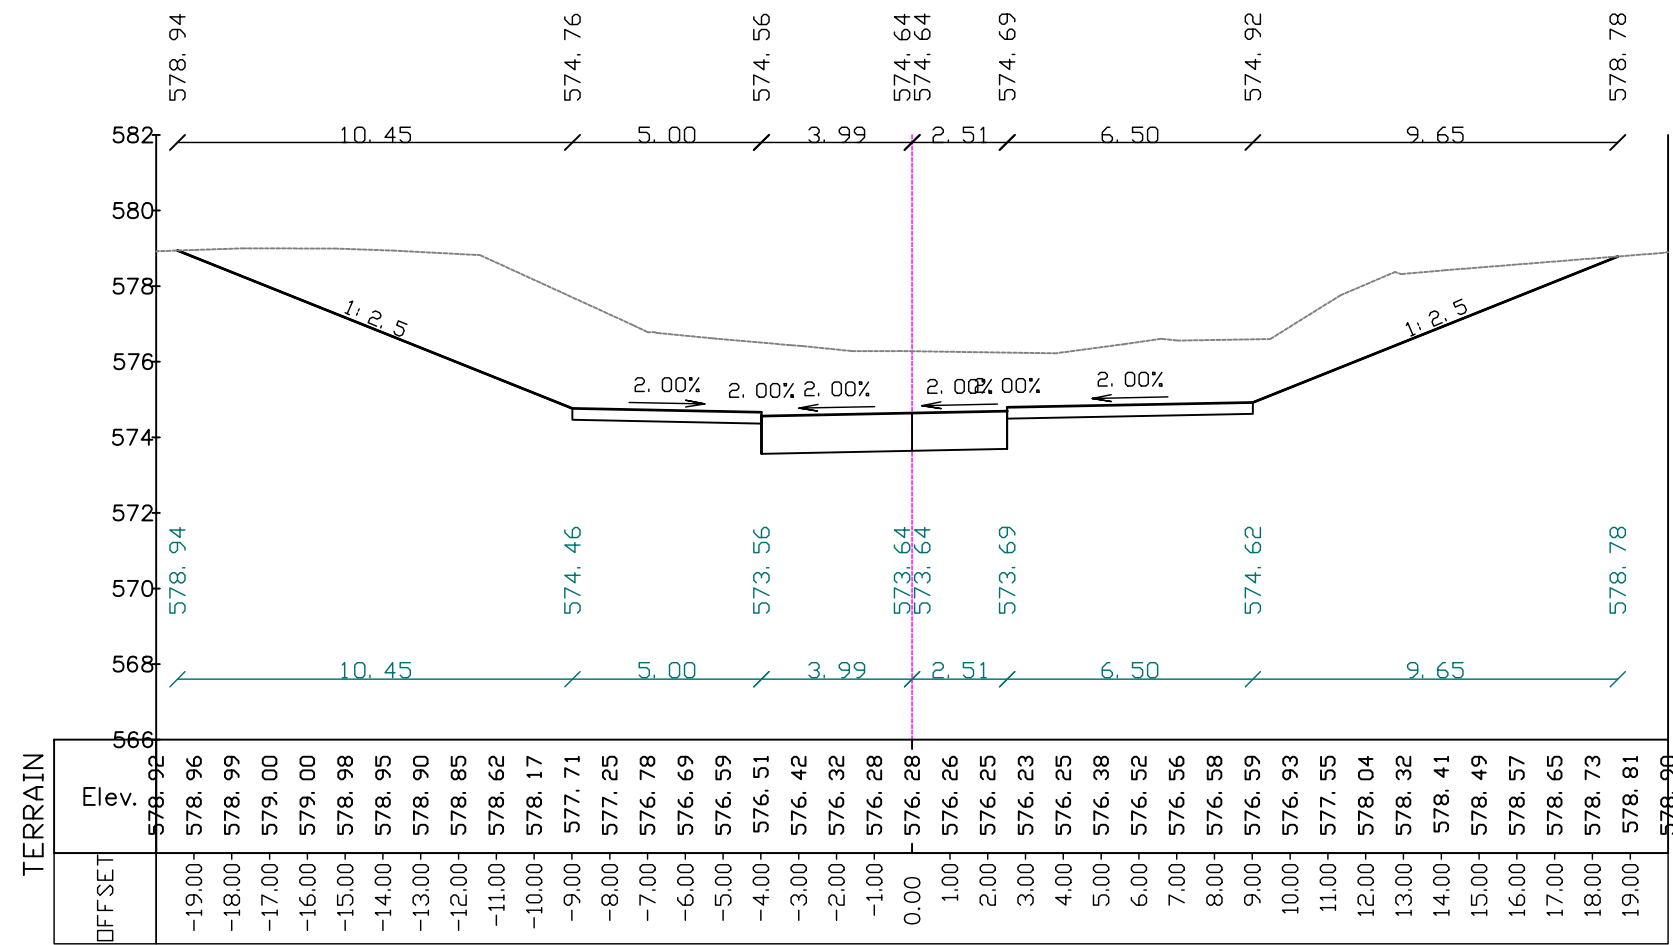
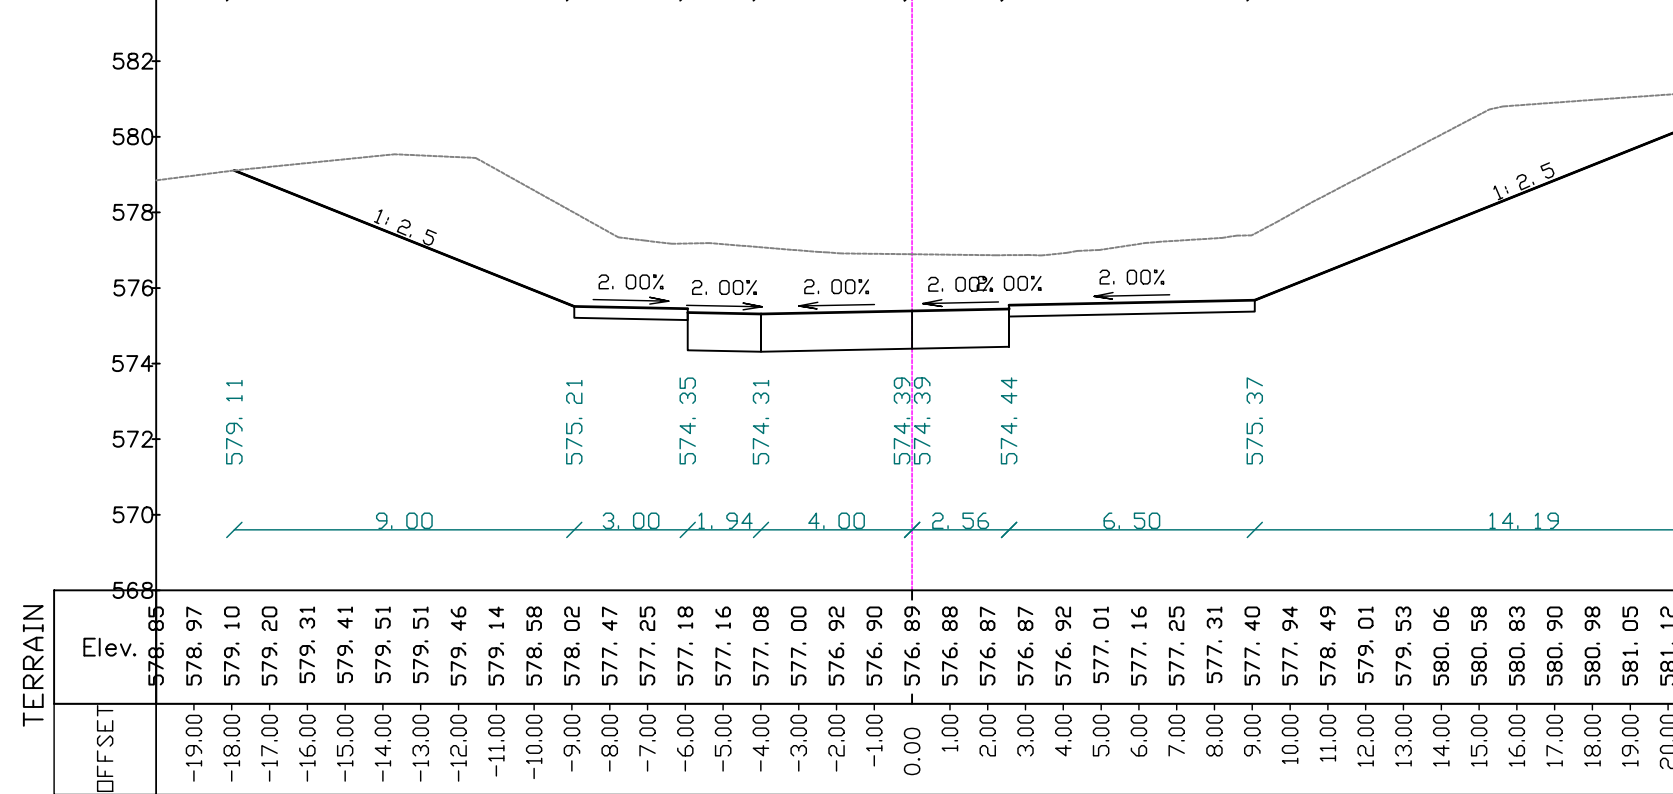
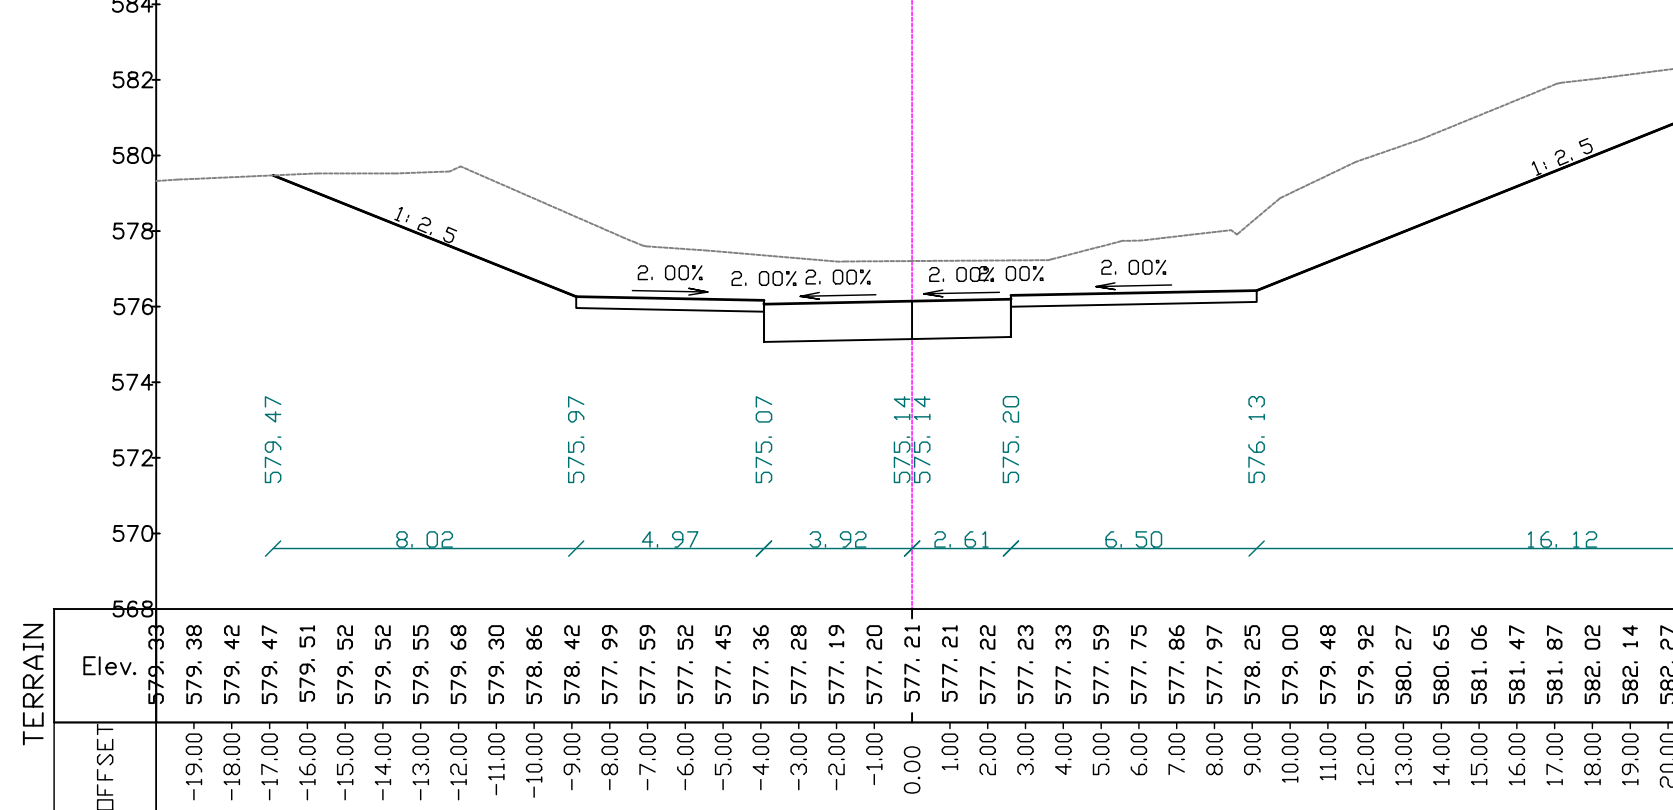
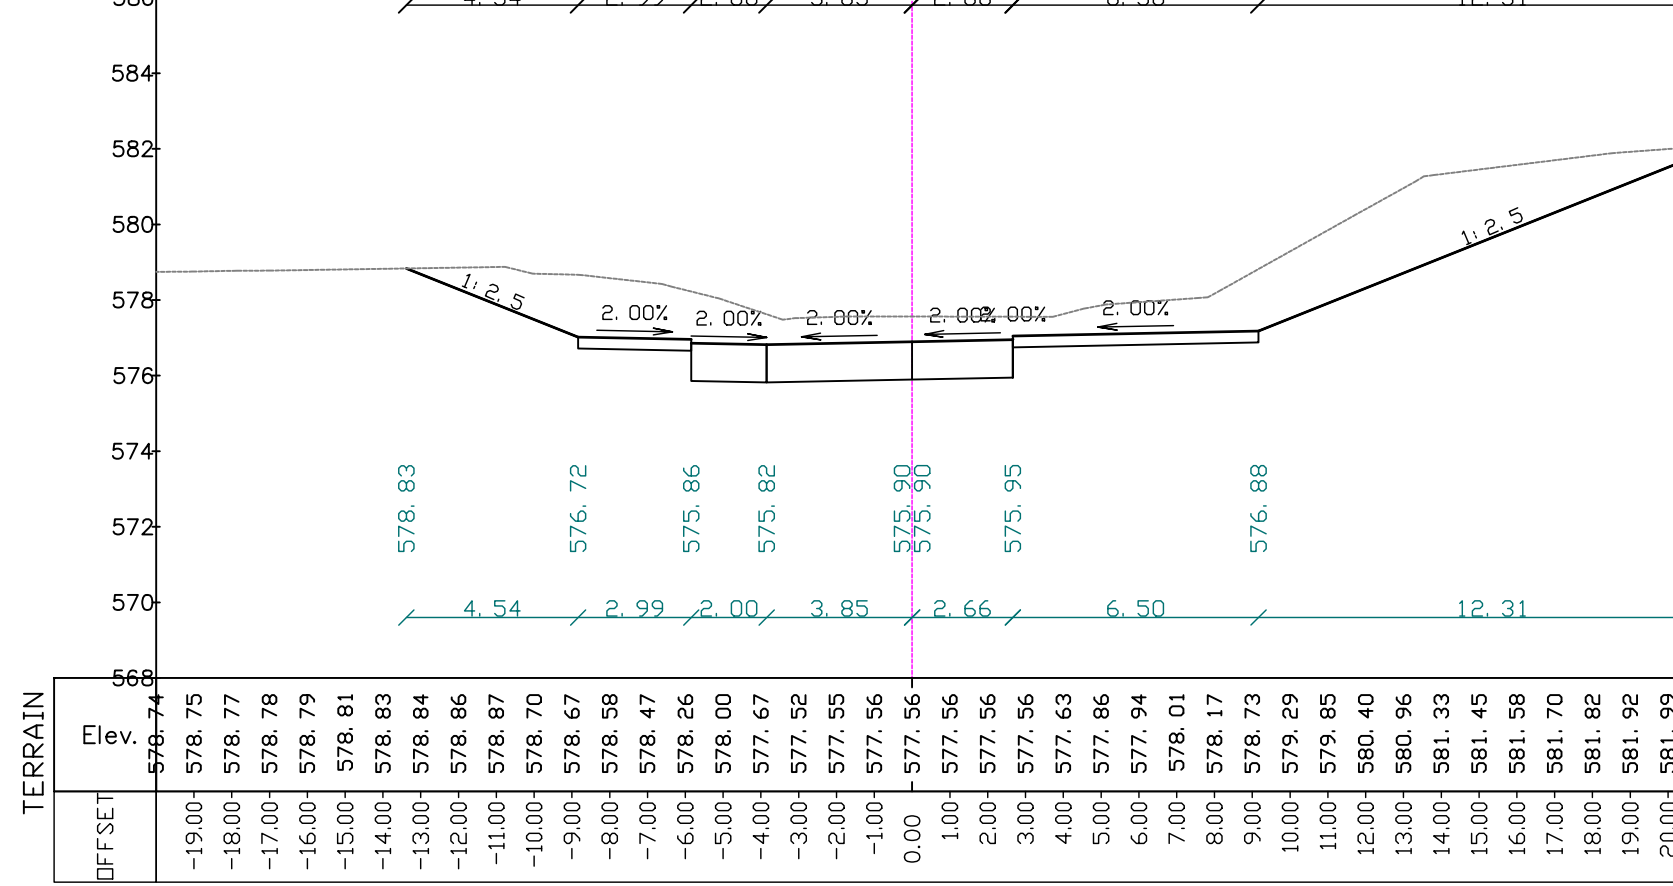
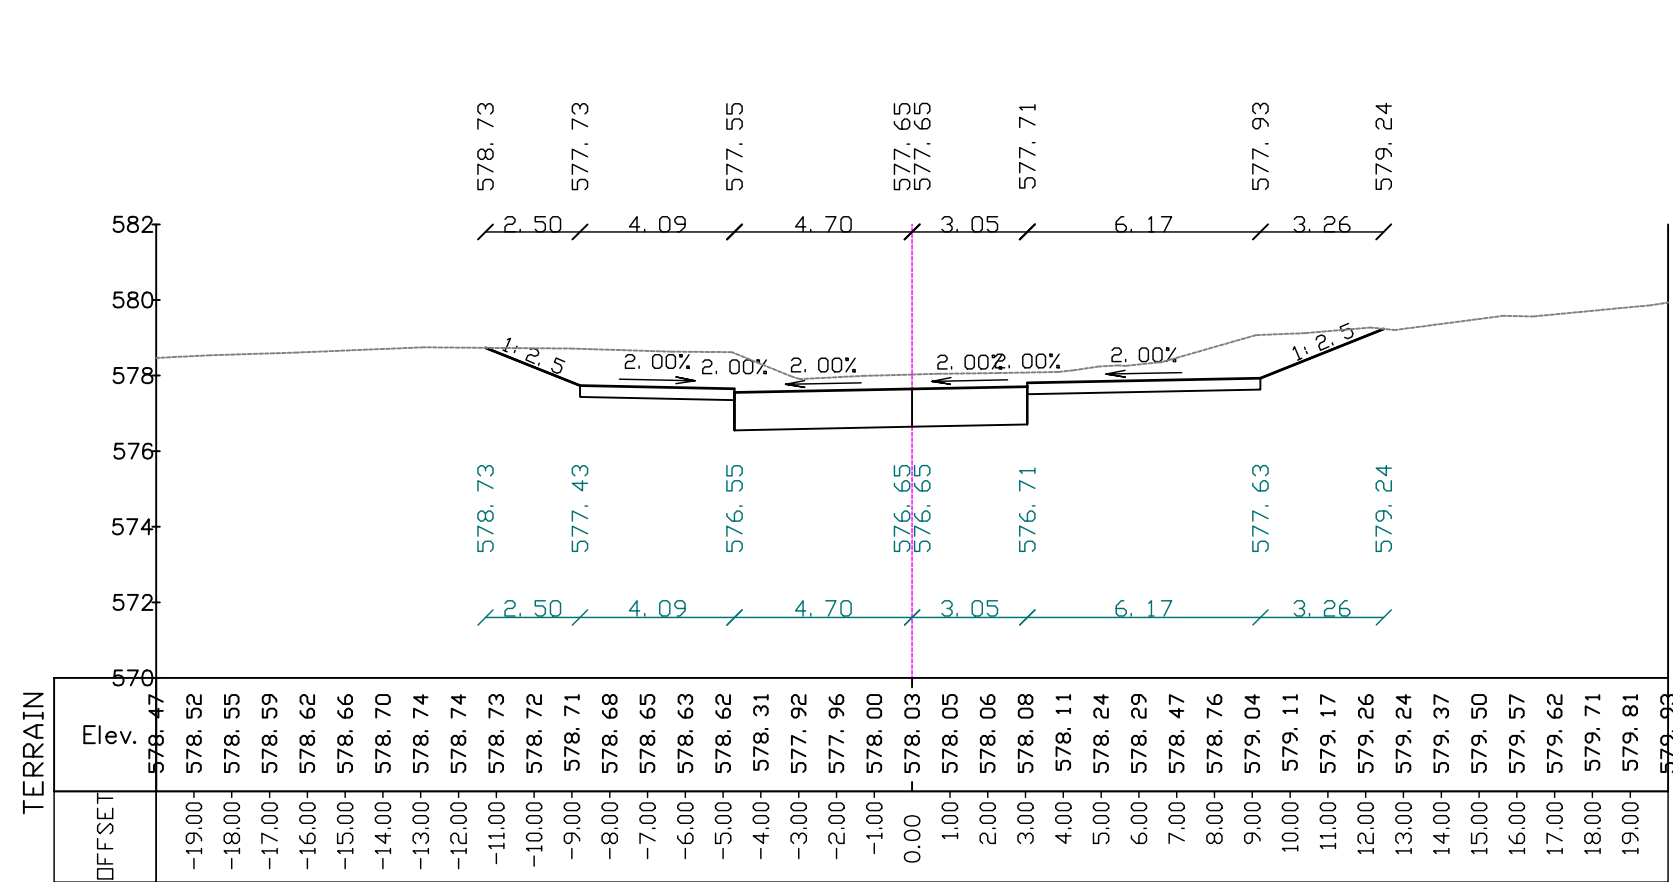
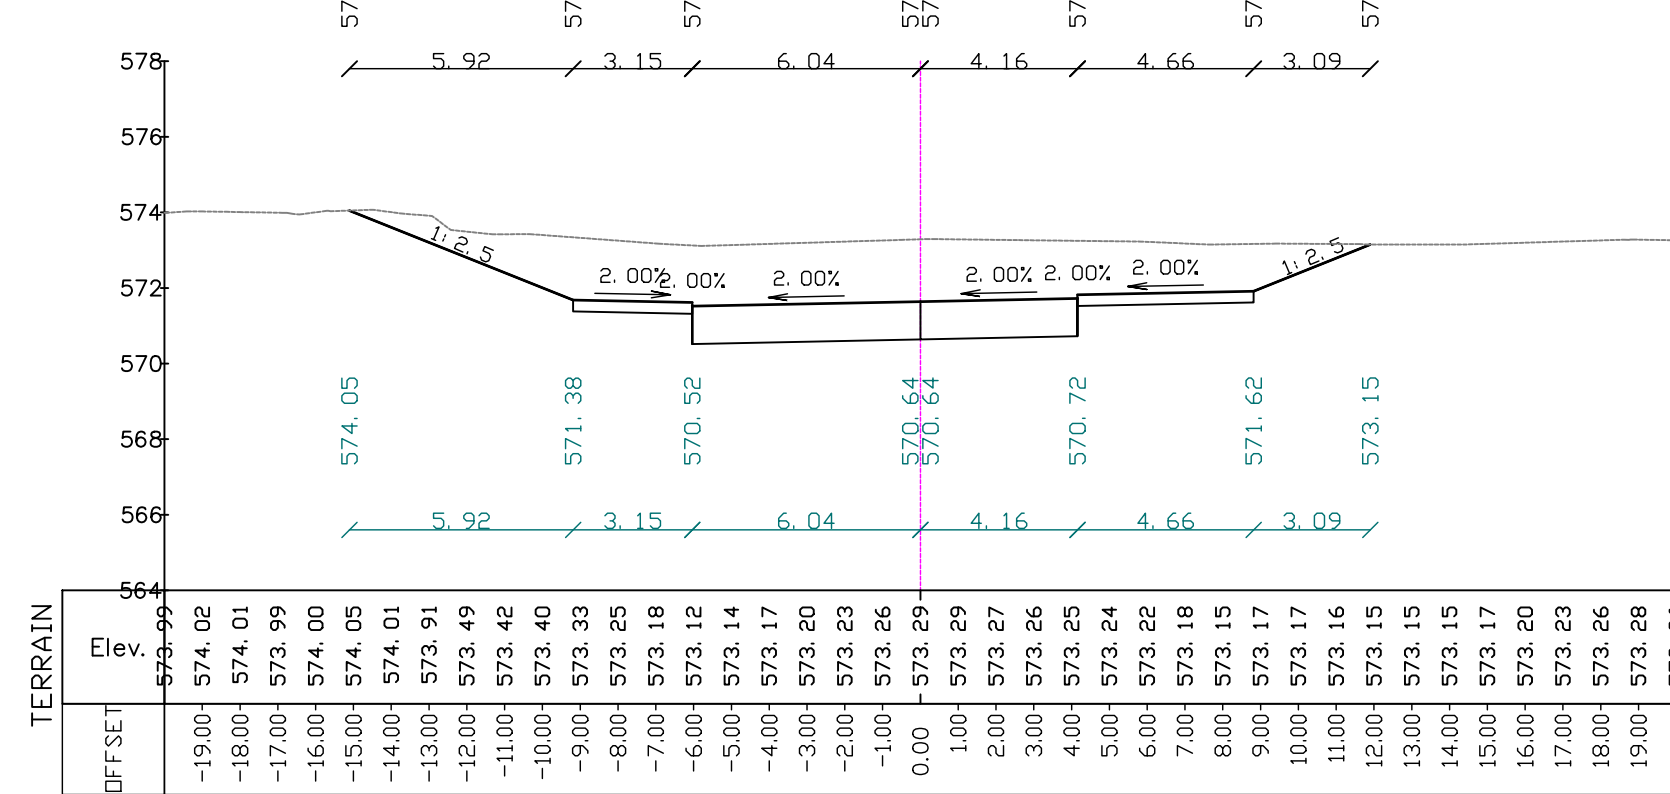
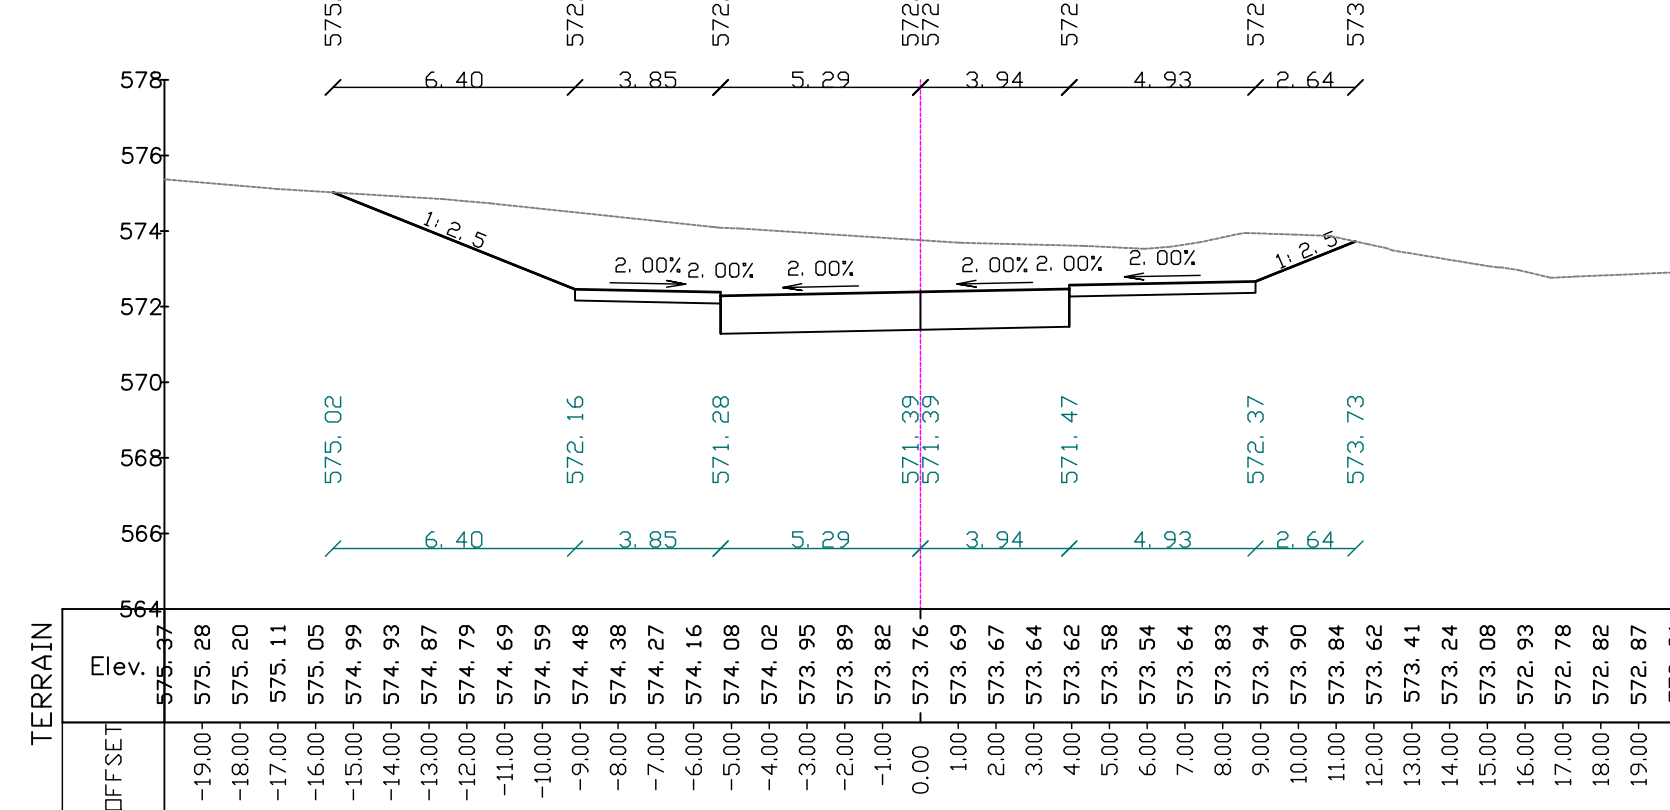
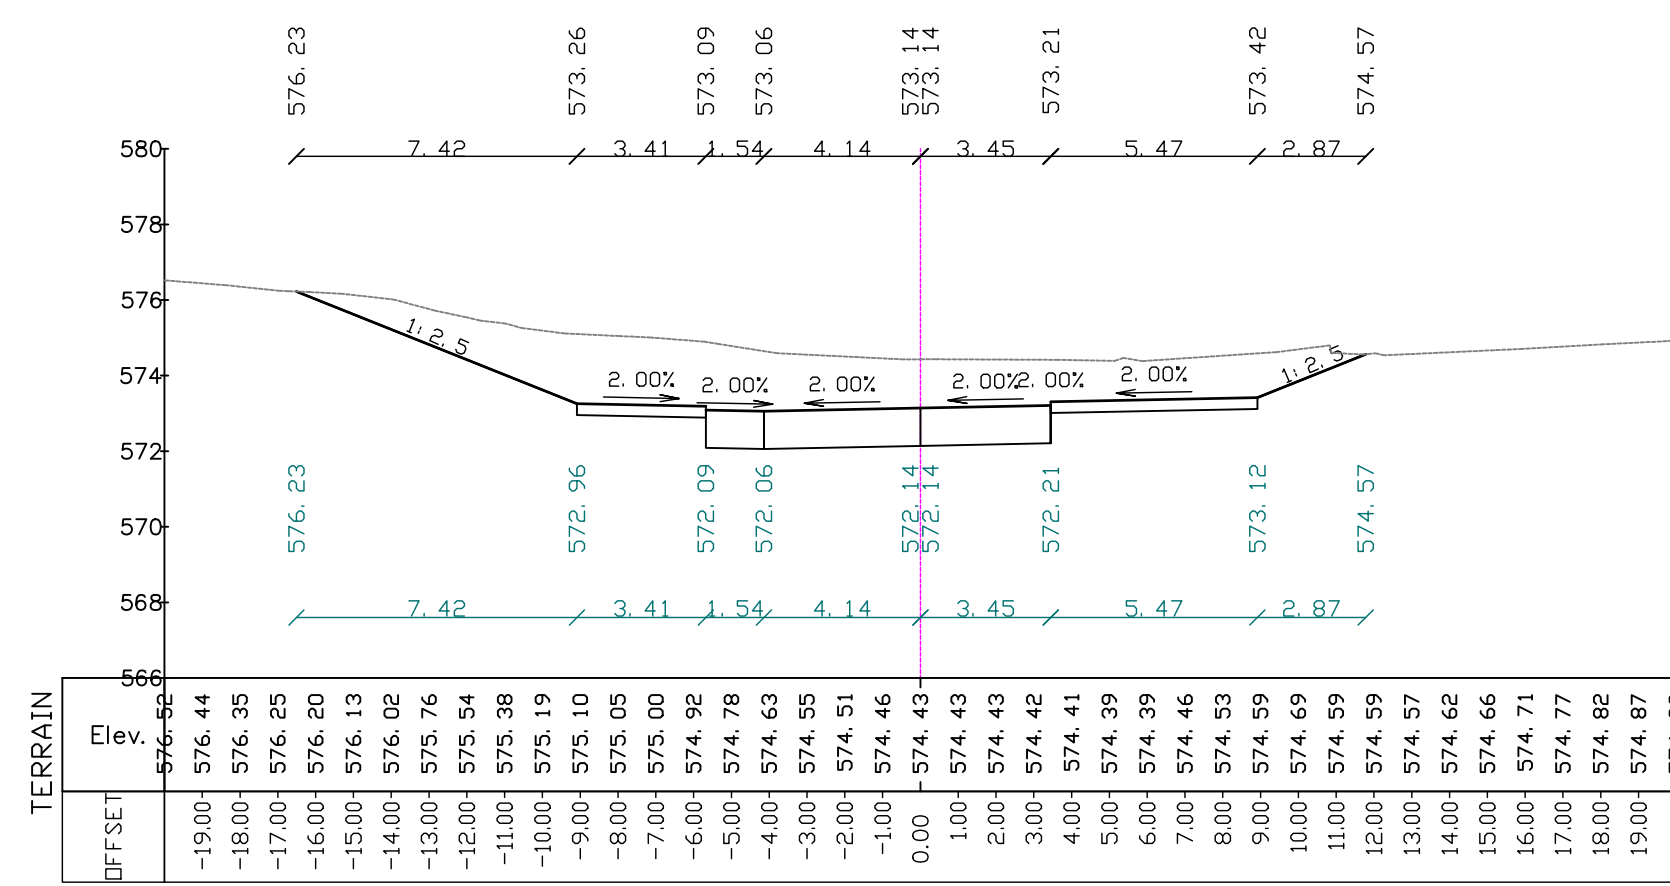
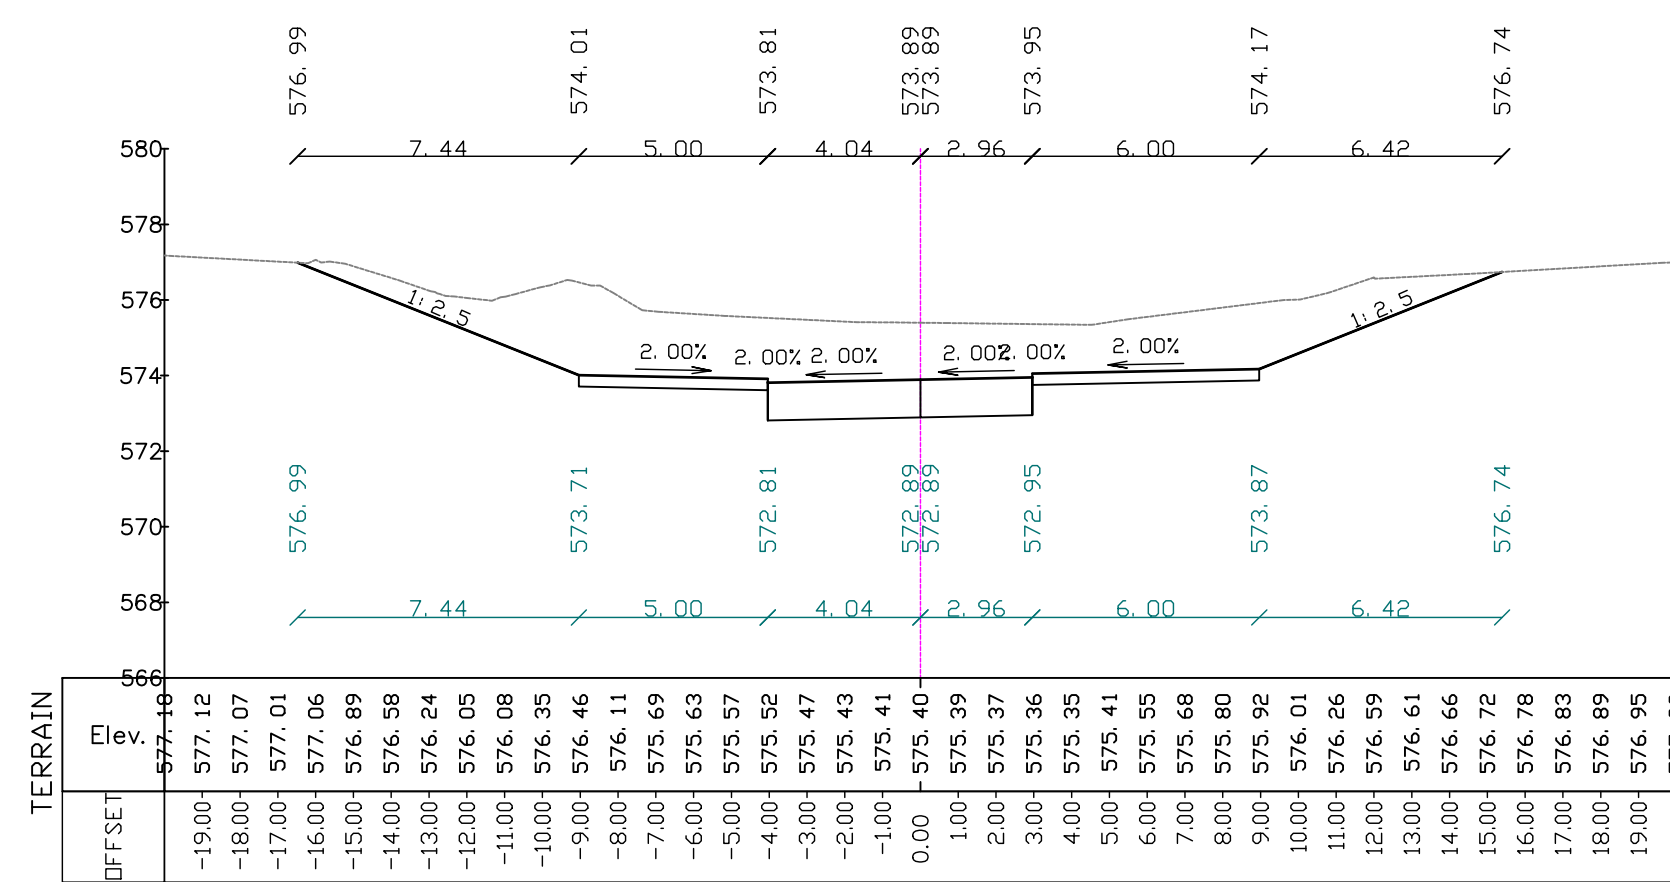
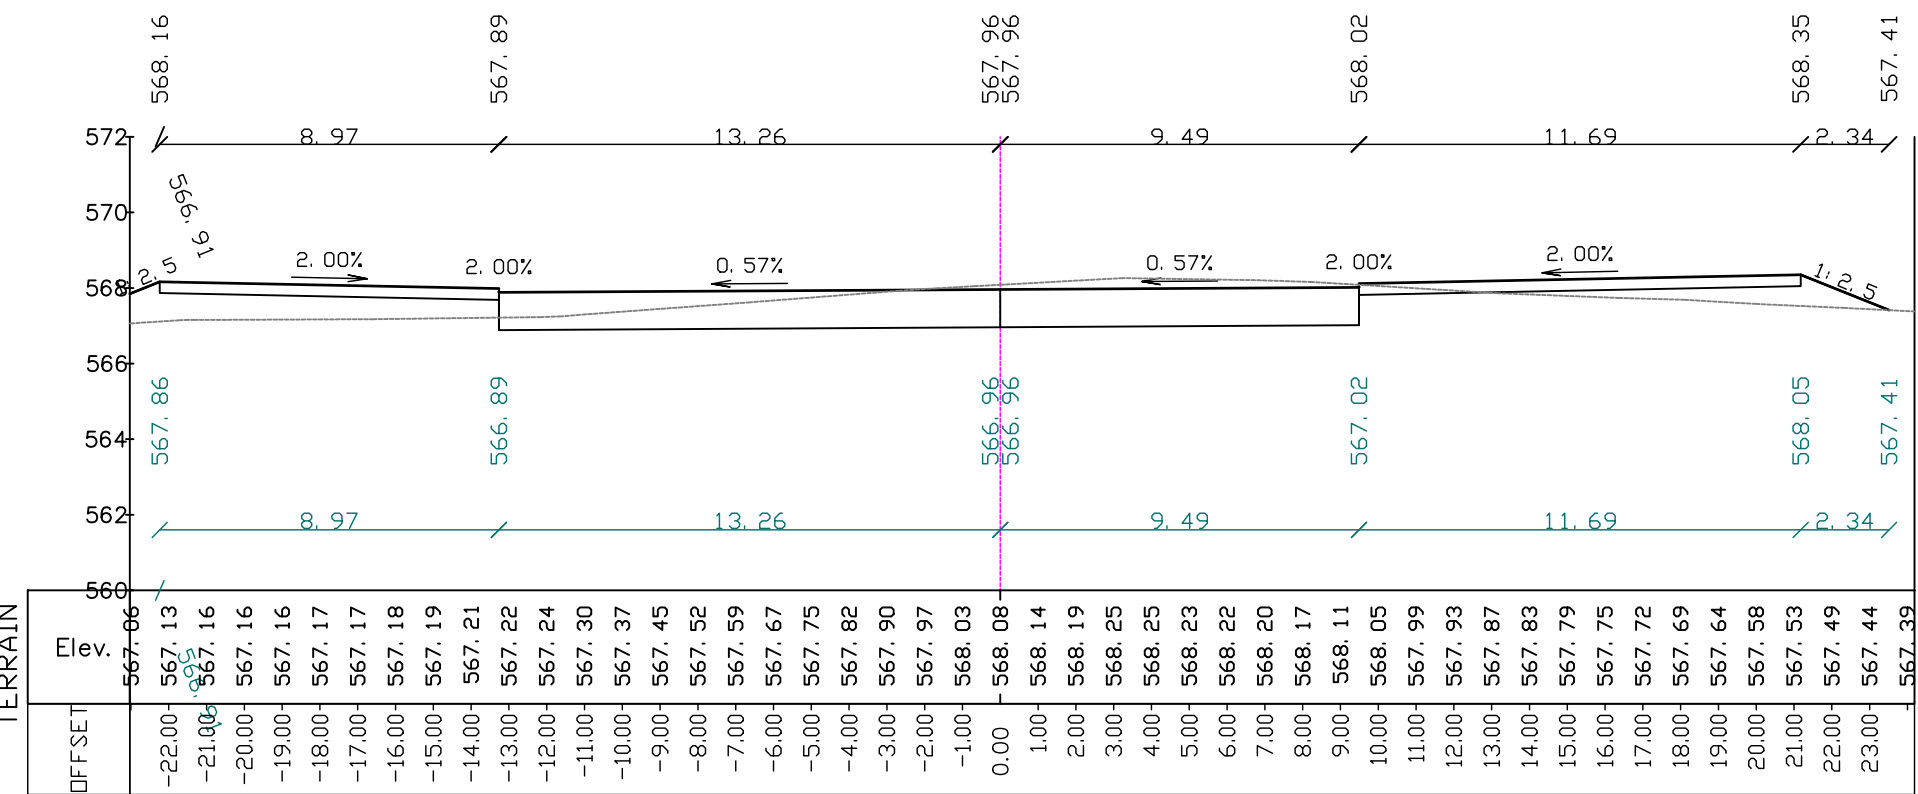
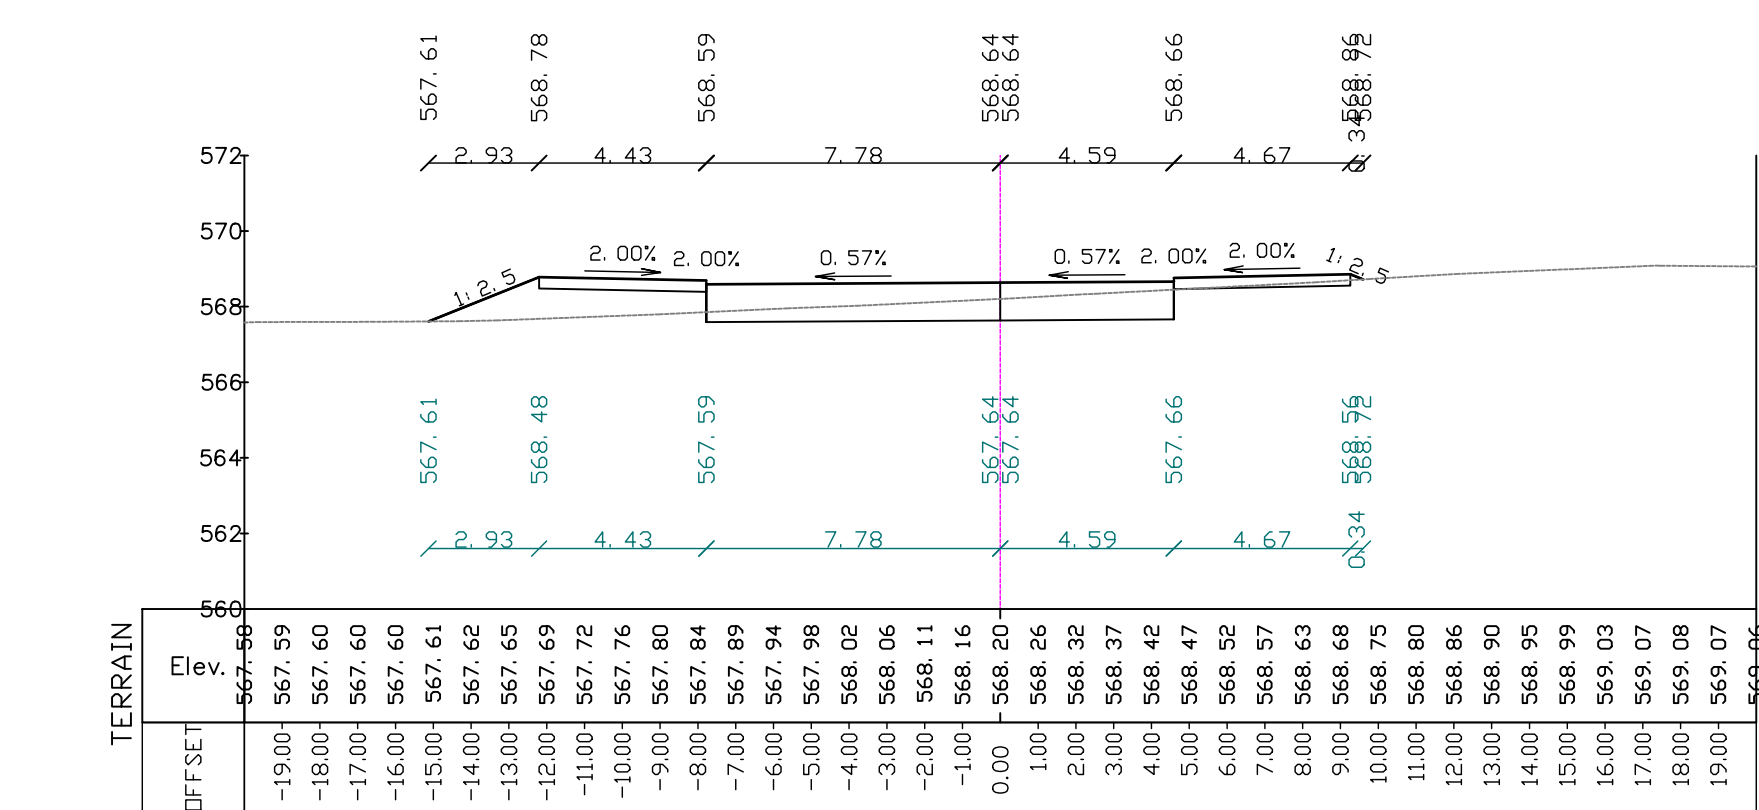
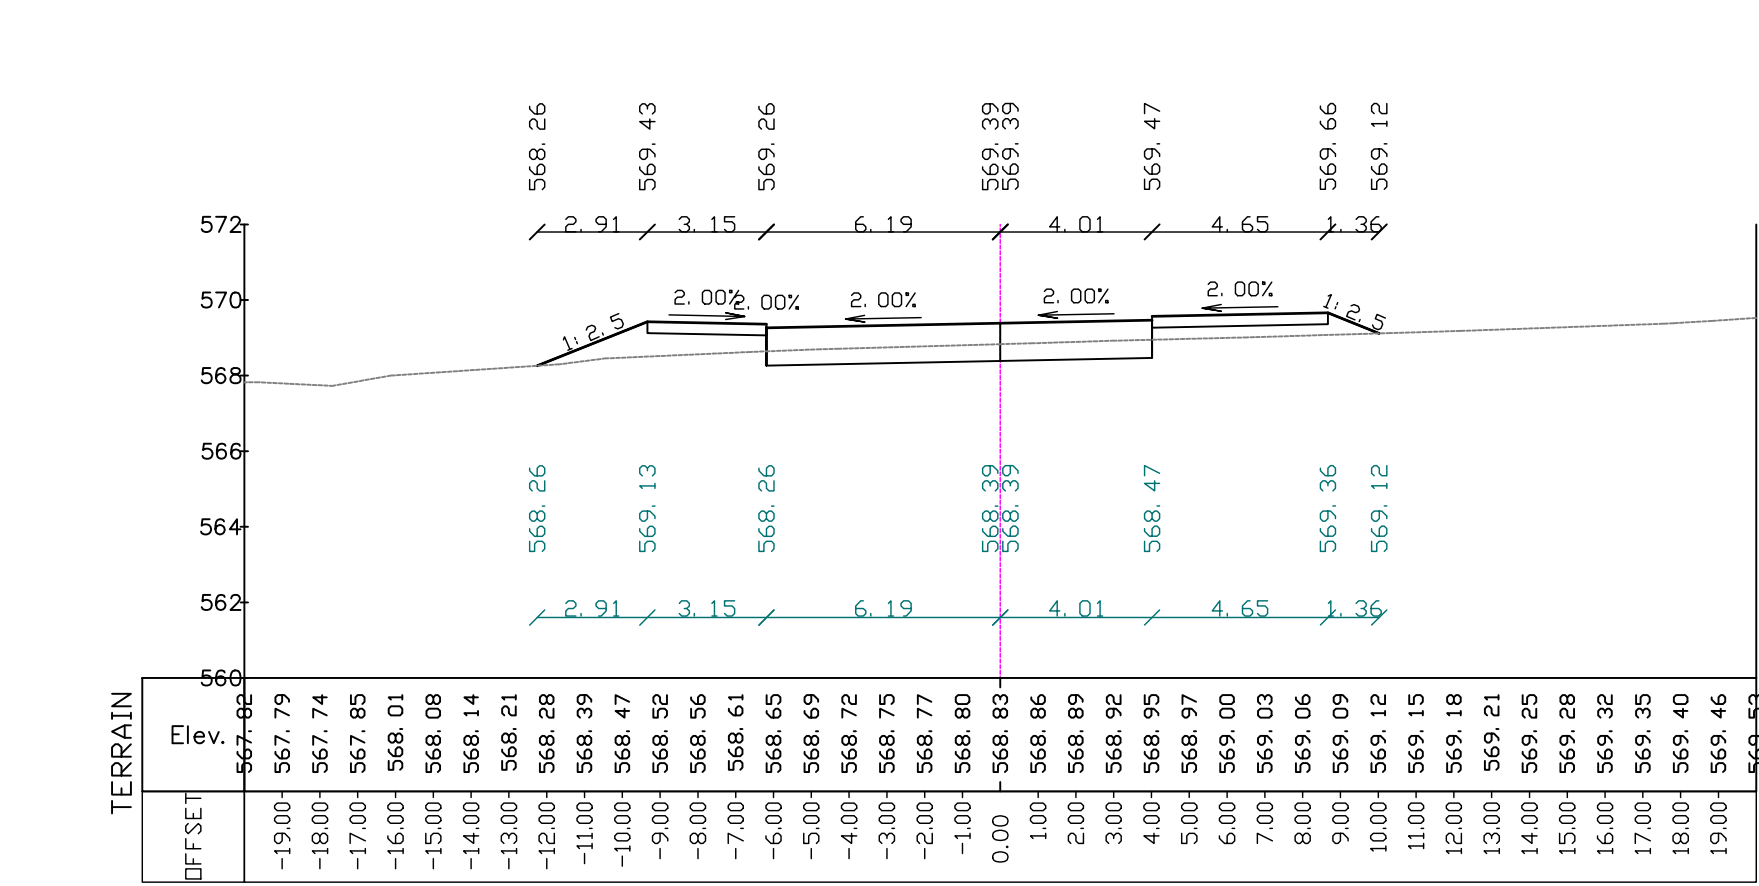


[illegible]

**ג. הנדסה**  
אזרחית תנועה ותחבורה בע"מ  
סיבה 40400 ר"ר מחמוד דרוויש (24) ת.ד. 58  
טל: 09-7992275 פקס: 09-7991018  
Office@g-handasa.com  
www.g-handasa.com

תרשים סביבה (ללא קו"מ):

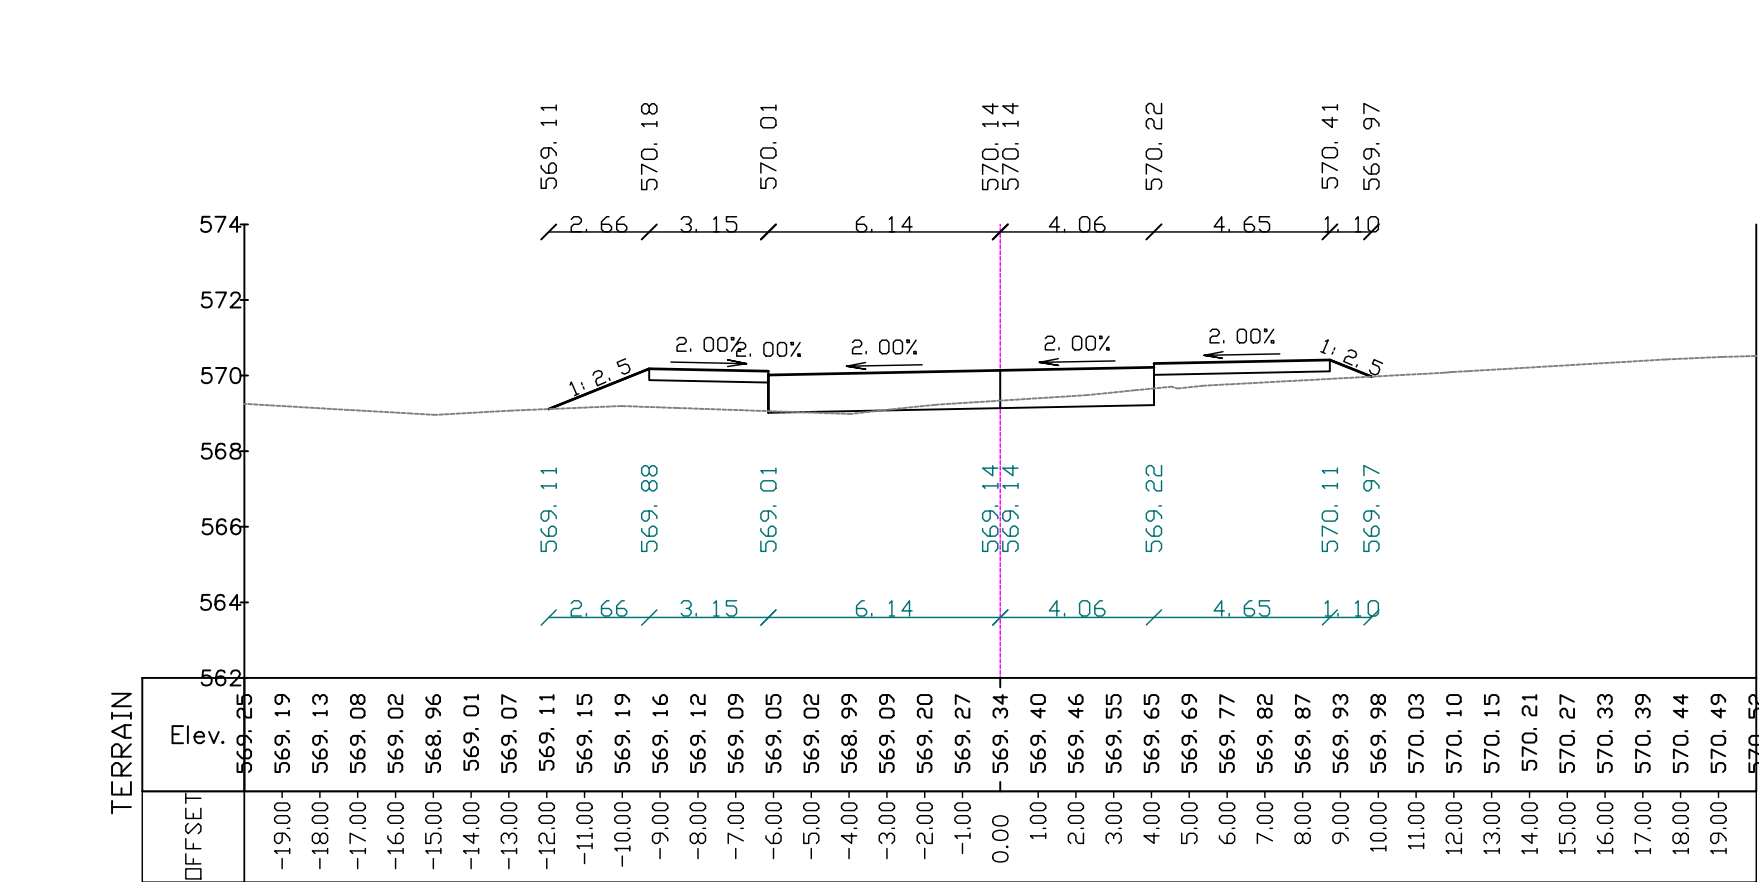

מפתח גיונות  
פרויקט:

**אזור תעשייה ערד**  
ערד

שם התכנית:

לתכים לרוחב  
ציר 11  
חתכים 0-15

|                                   |                                 |                                  |
|-----------------------------------|---------------------------------|----------------------------------|
| <input type="radio"/> ראשוני (SD) | <input type="radio"/> חקדם (PD) | <input type="radio"/> חפורט (DD) |
|-----------------------------------|---------------------------------|----------------------------------|

|   |   |   |   |   |
|---|---|---|---|---|
| 2 | 3 | 4 | 5 | 6 |
| 2 | 3 | 4 | 5 | 6 |

|        |          |        |        |         |
|--------|----------|--------|--------|---------|
| 00     | 10/09/25 | חסן ר. | חסן ר. | סאגי ג. |
| 221720 | סאגי ג.  | 1175   | 1175   | 1175    |

|             |       |      |         |
|-------------|-------|------|---------|
| מחיר פרויקט | 49070 | קו"מ | 1 : 200 |
|-------------|-------|------|---------|

|  |  |
|--|--|
|  |  |
|--|--|

| |
|---|
| 1 | 2 |
|---|

PLT FILE NAME: GHN-HW-ARD-ARD\_SHLA-CD-4001-01.PLT 3/29/11 7:13 AM

GHN-HW-ABD-ABD SHLA-CD-4001-01

---