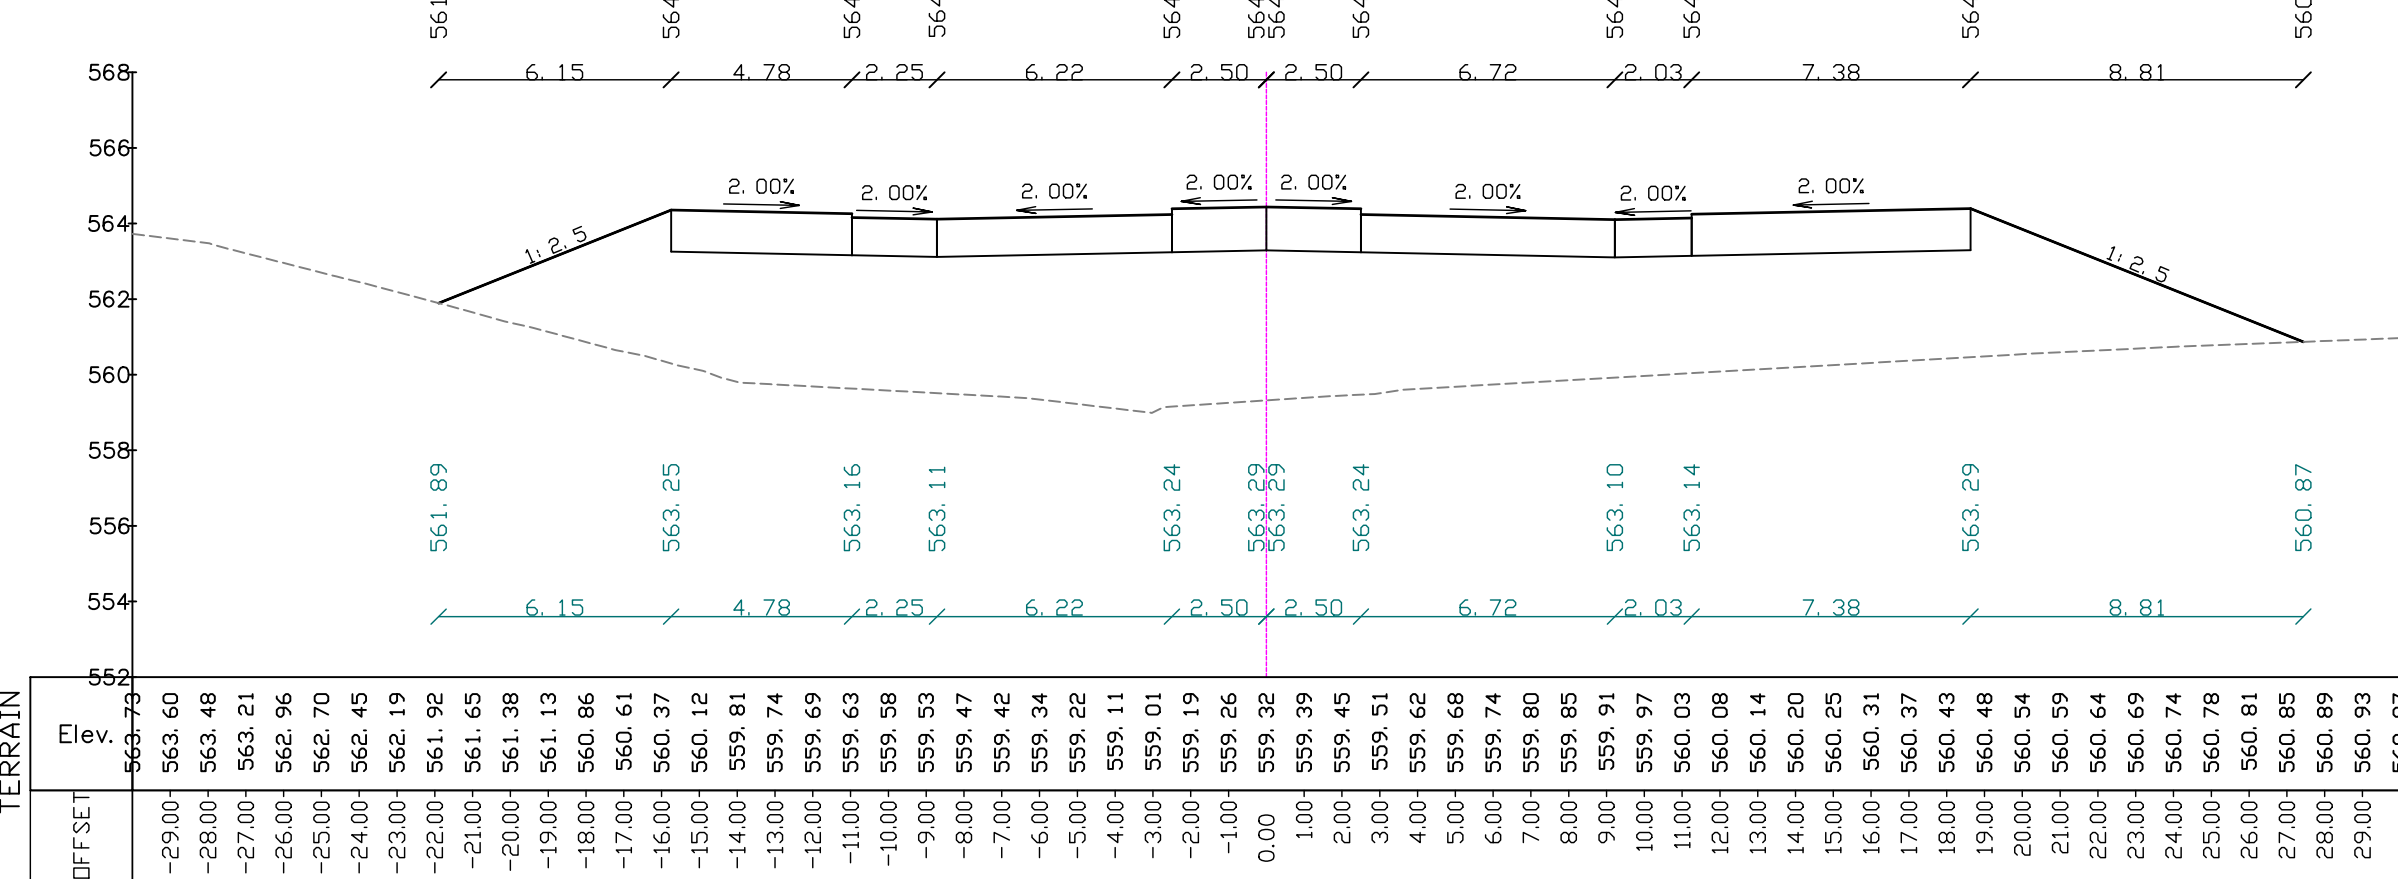
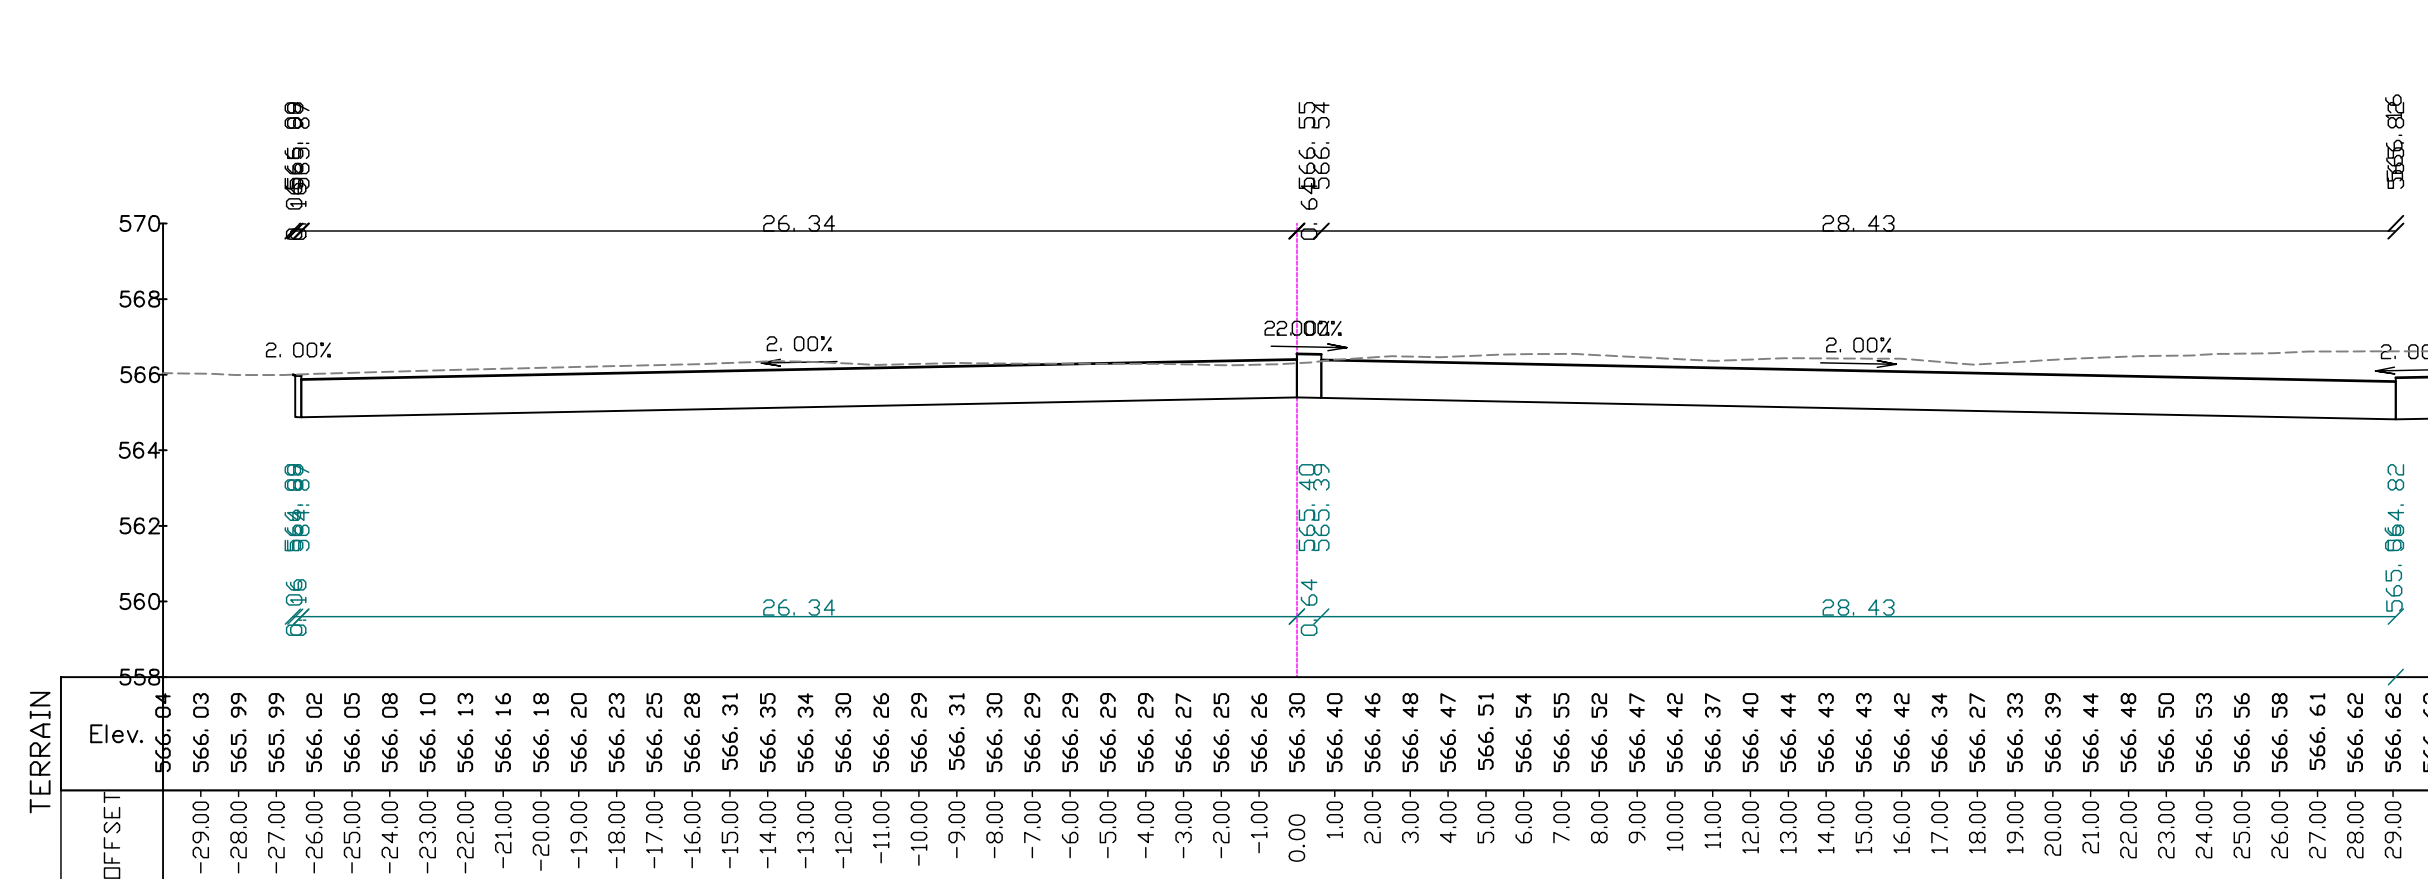
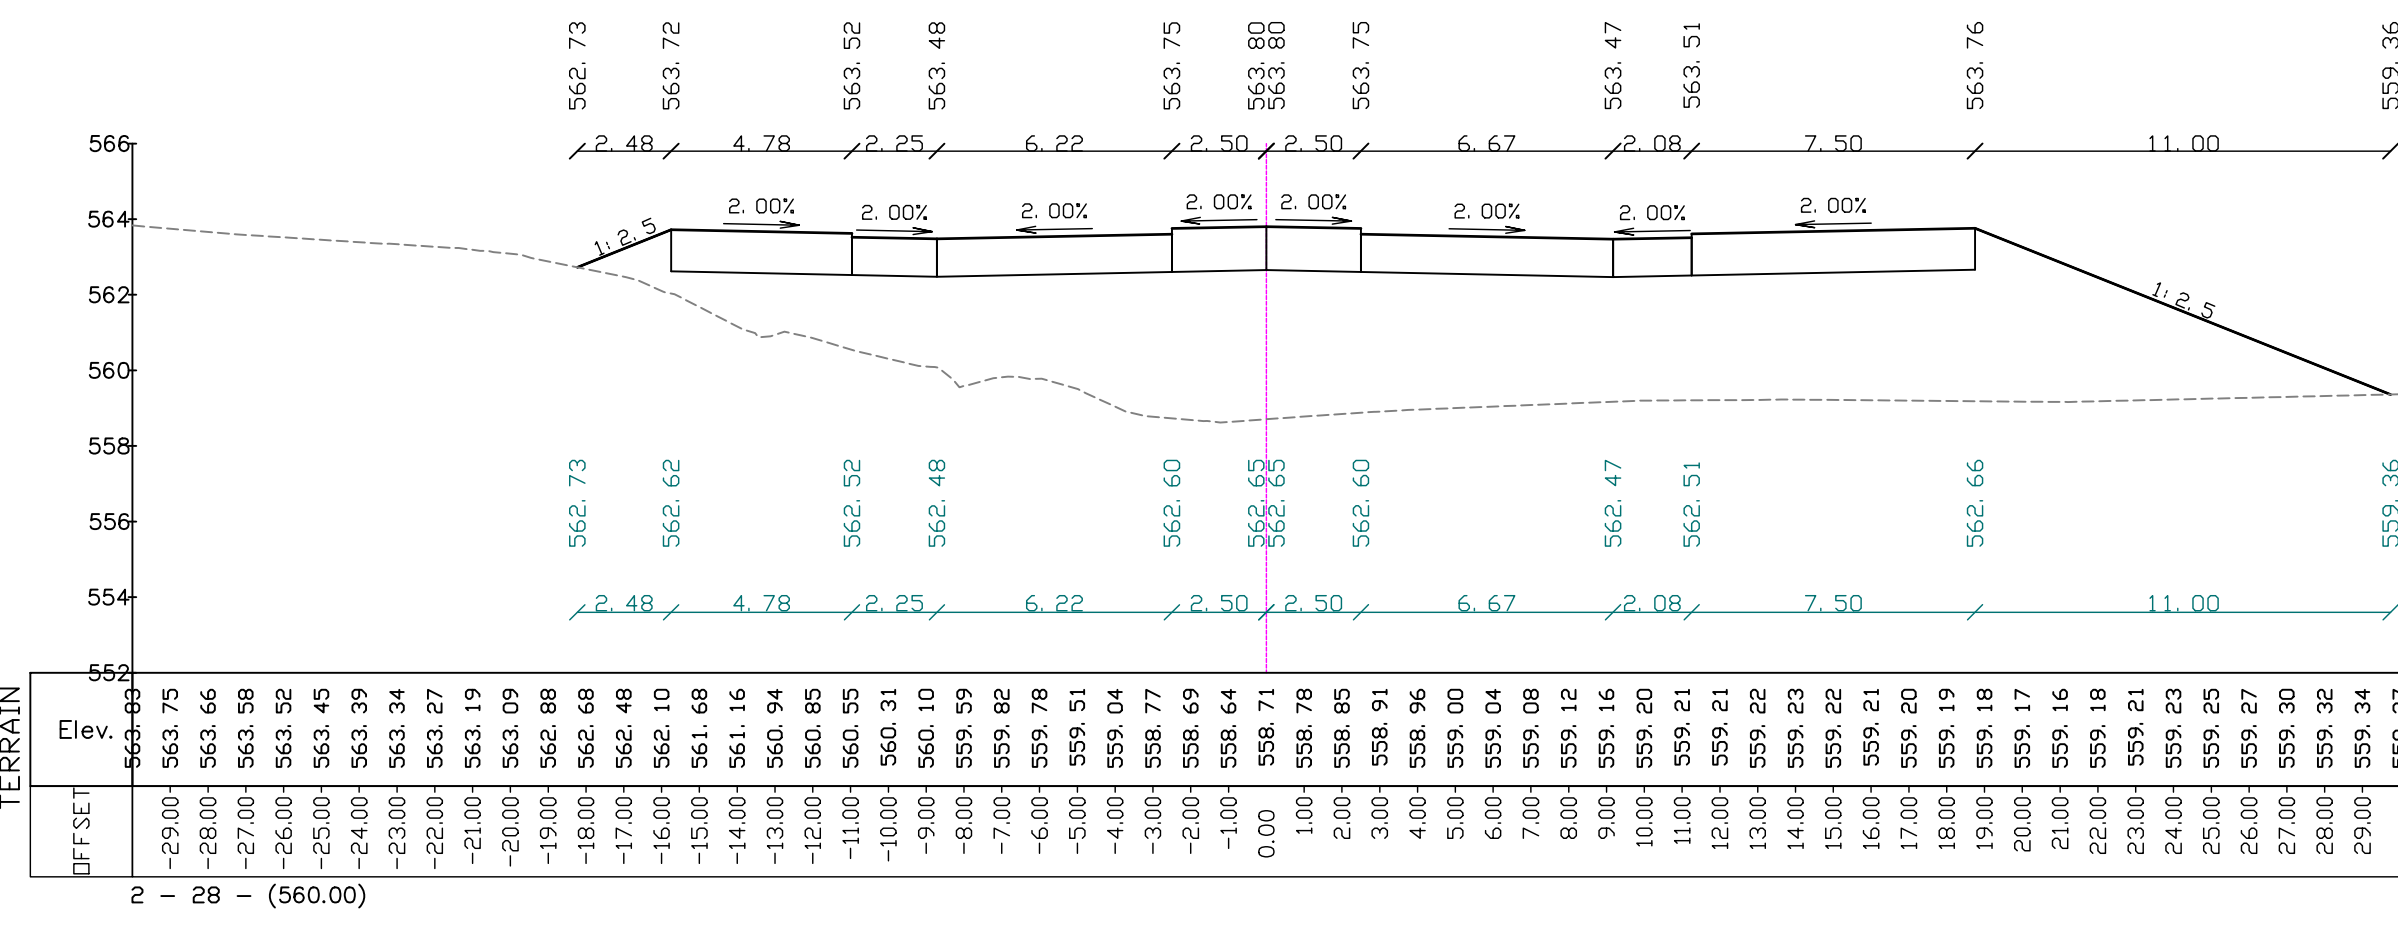
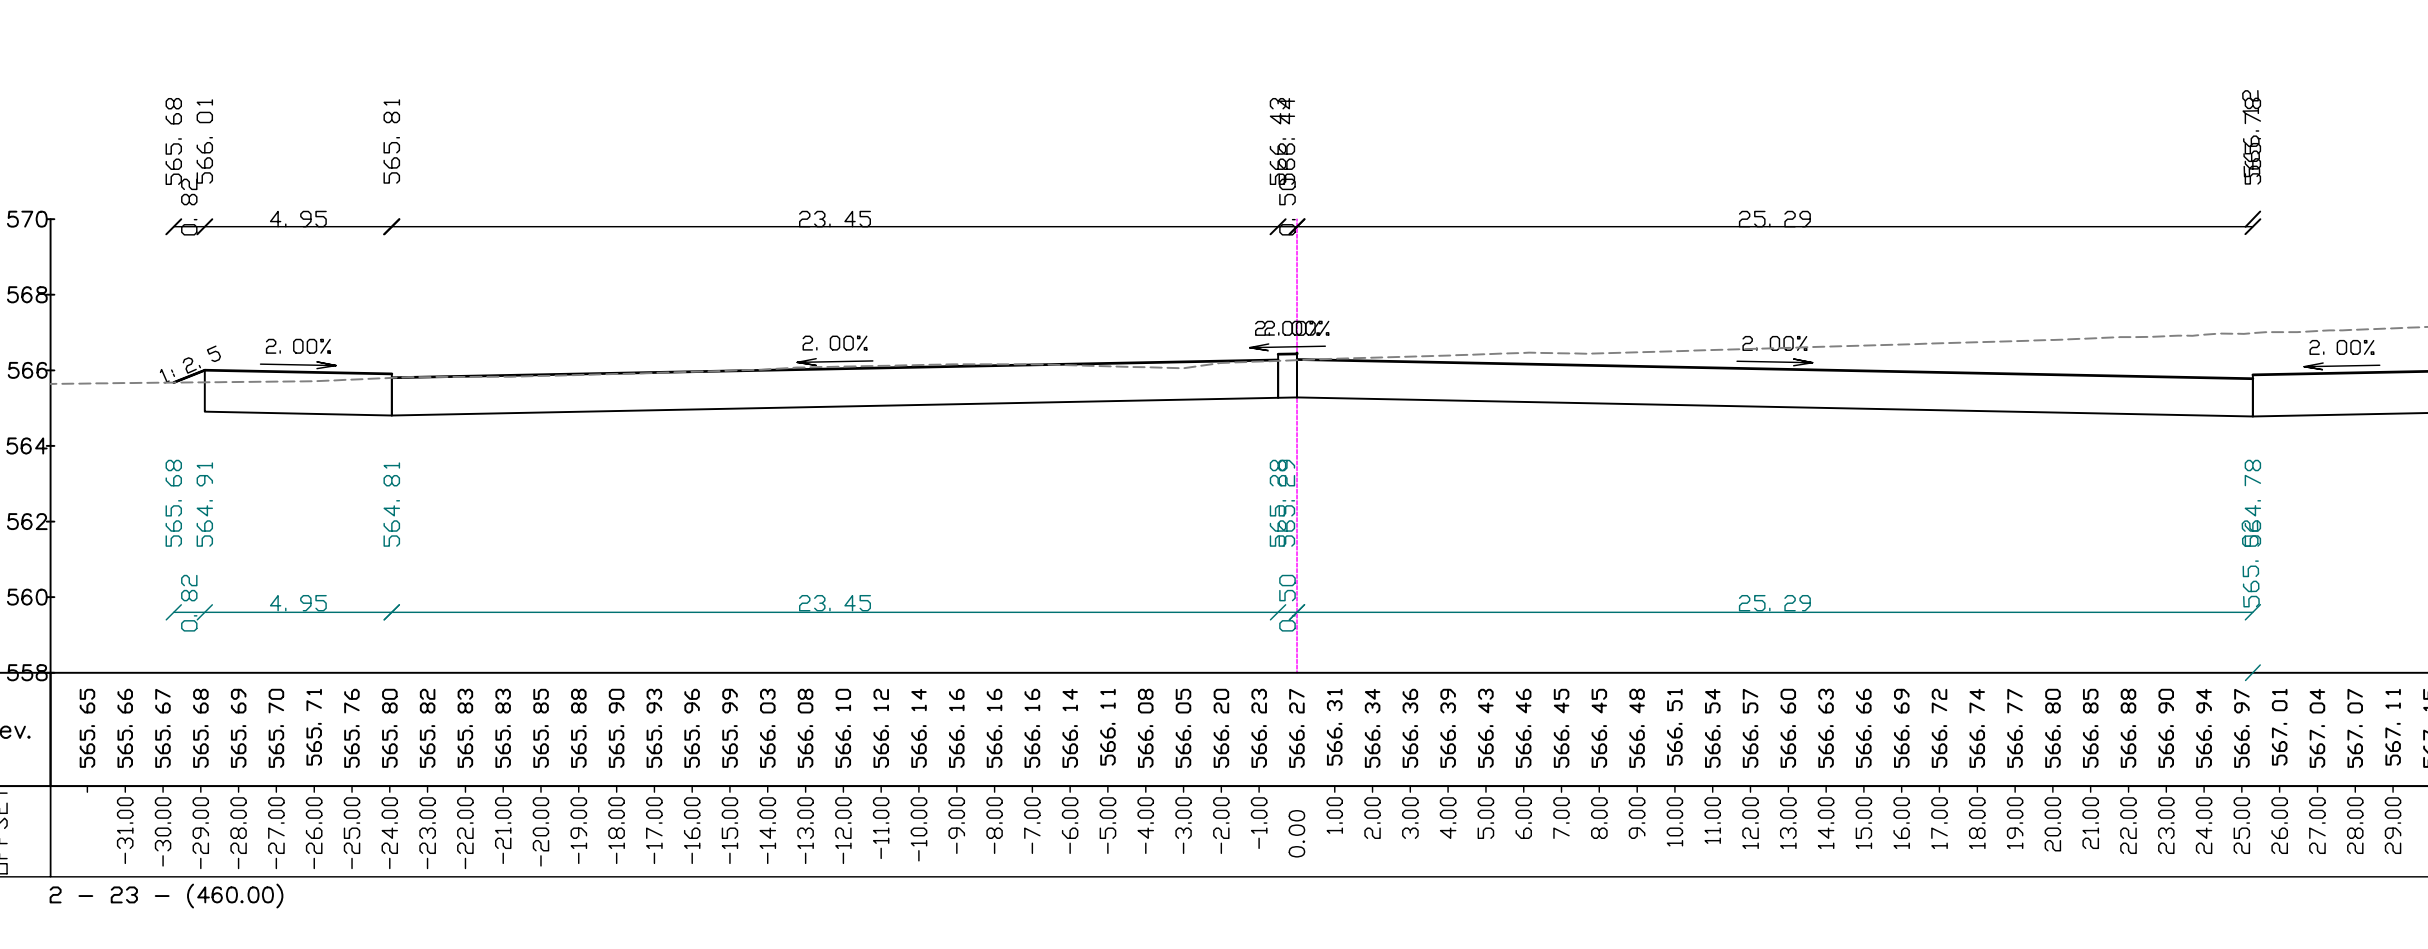
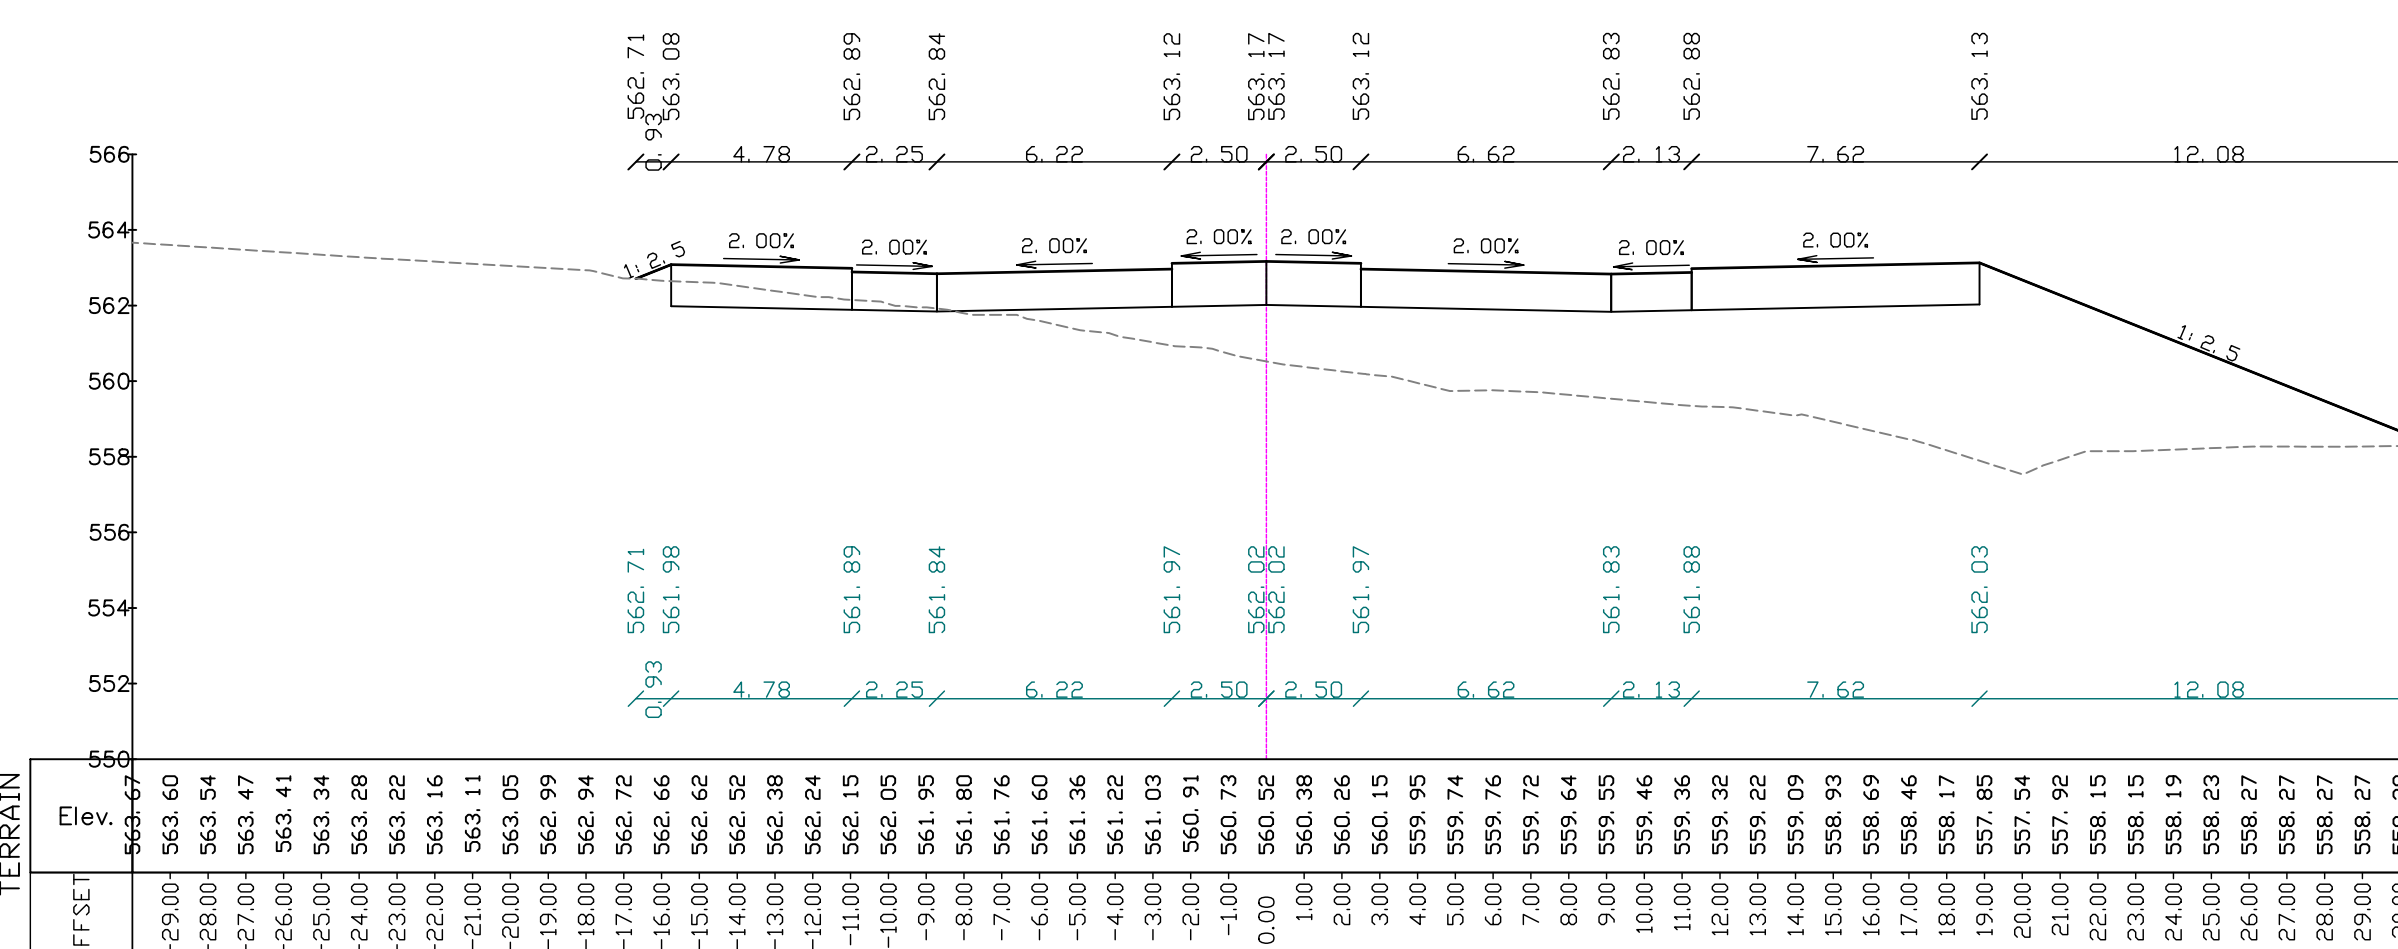
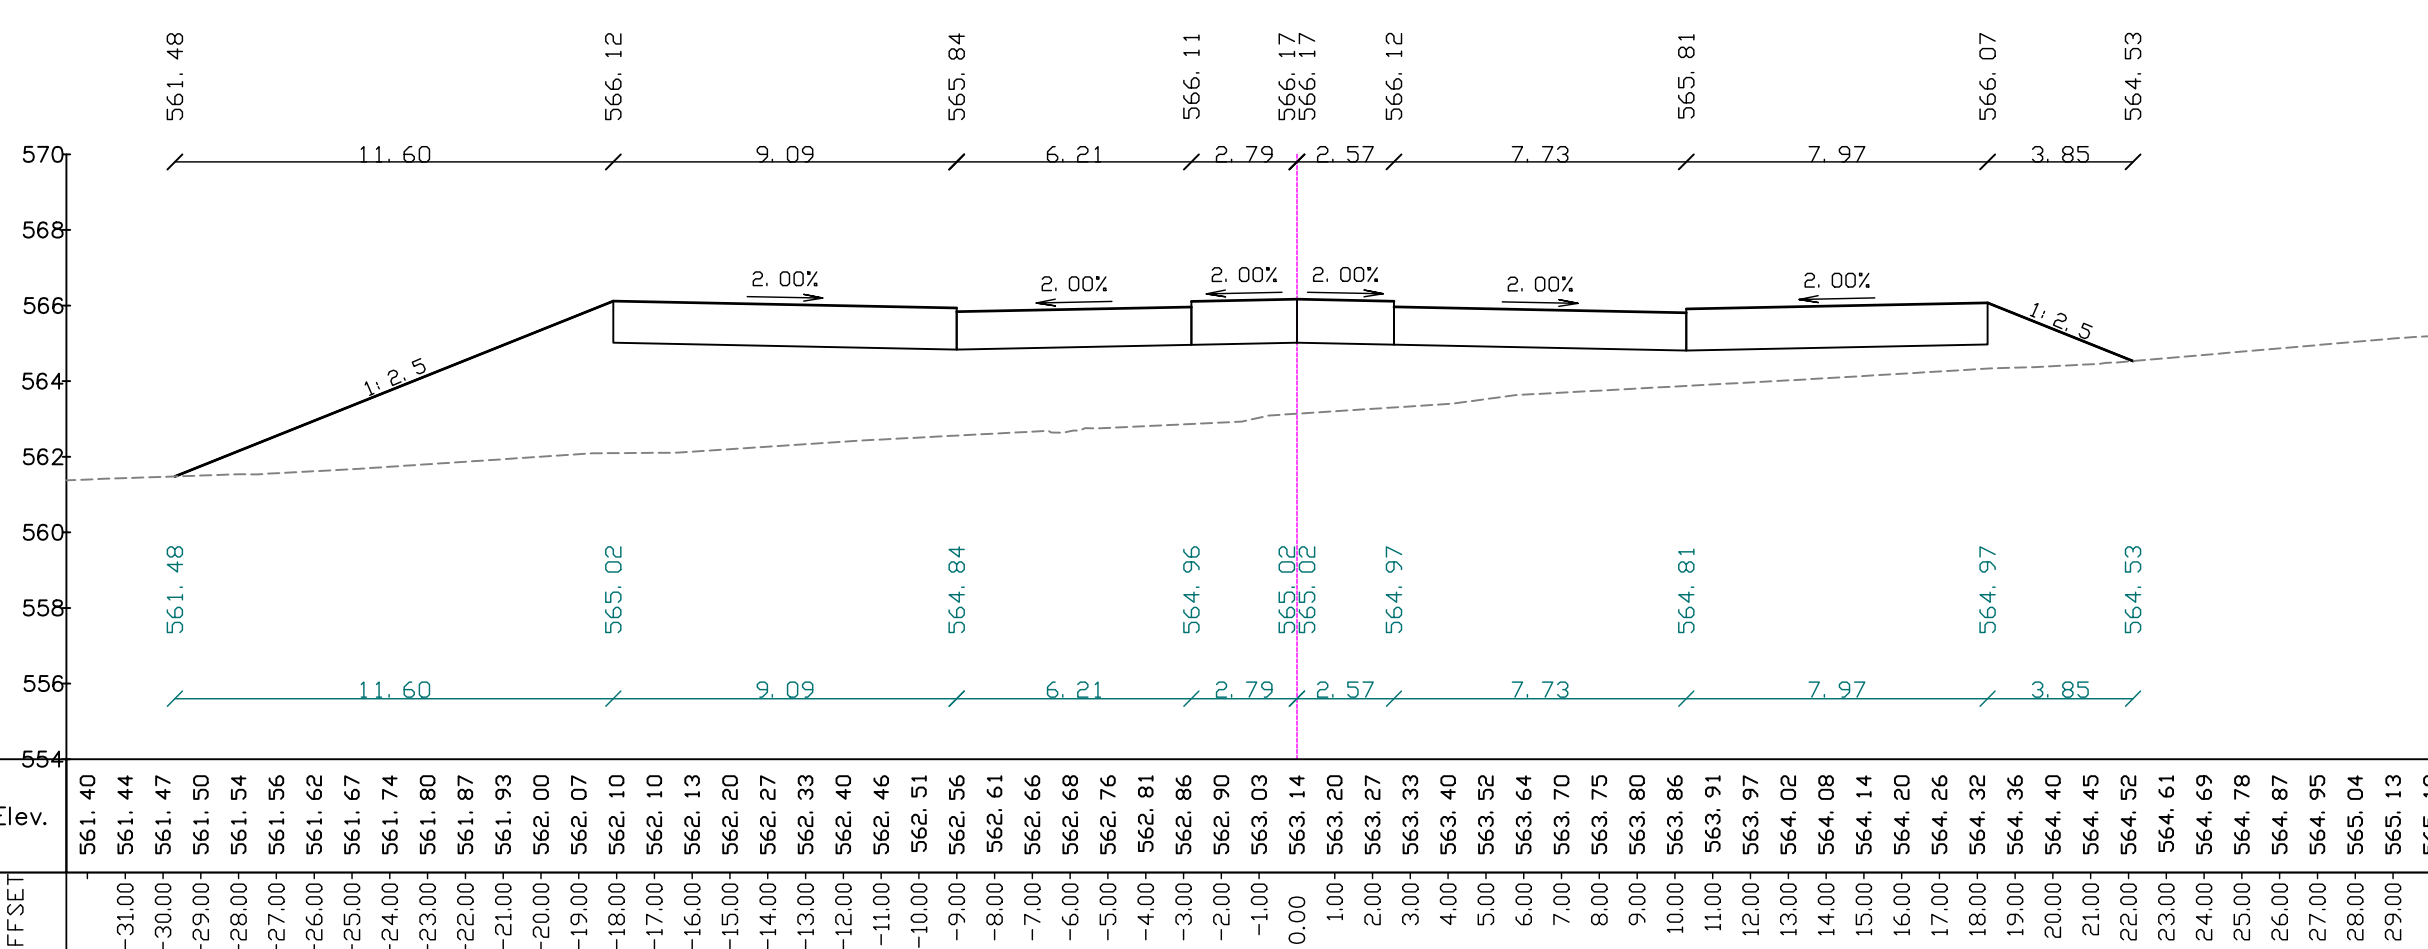
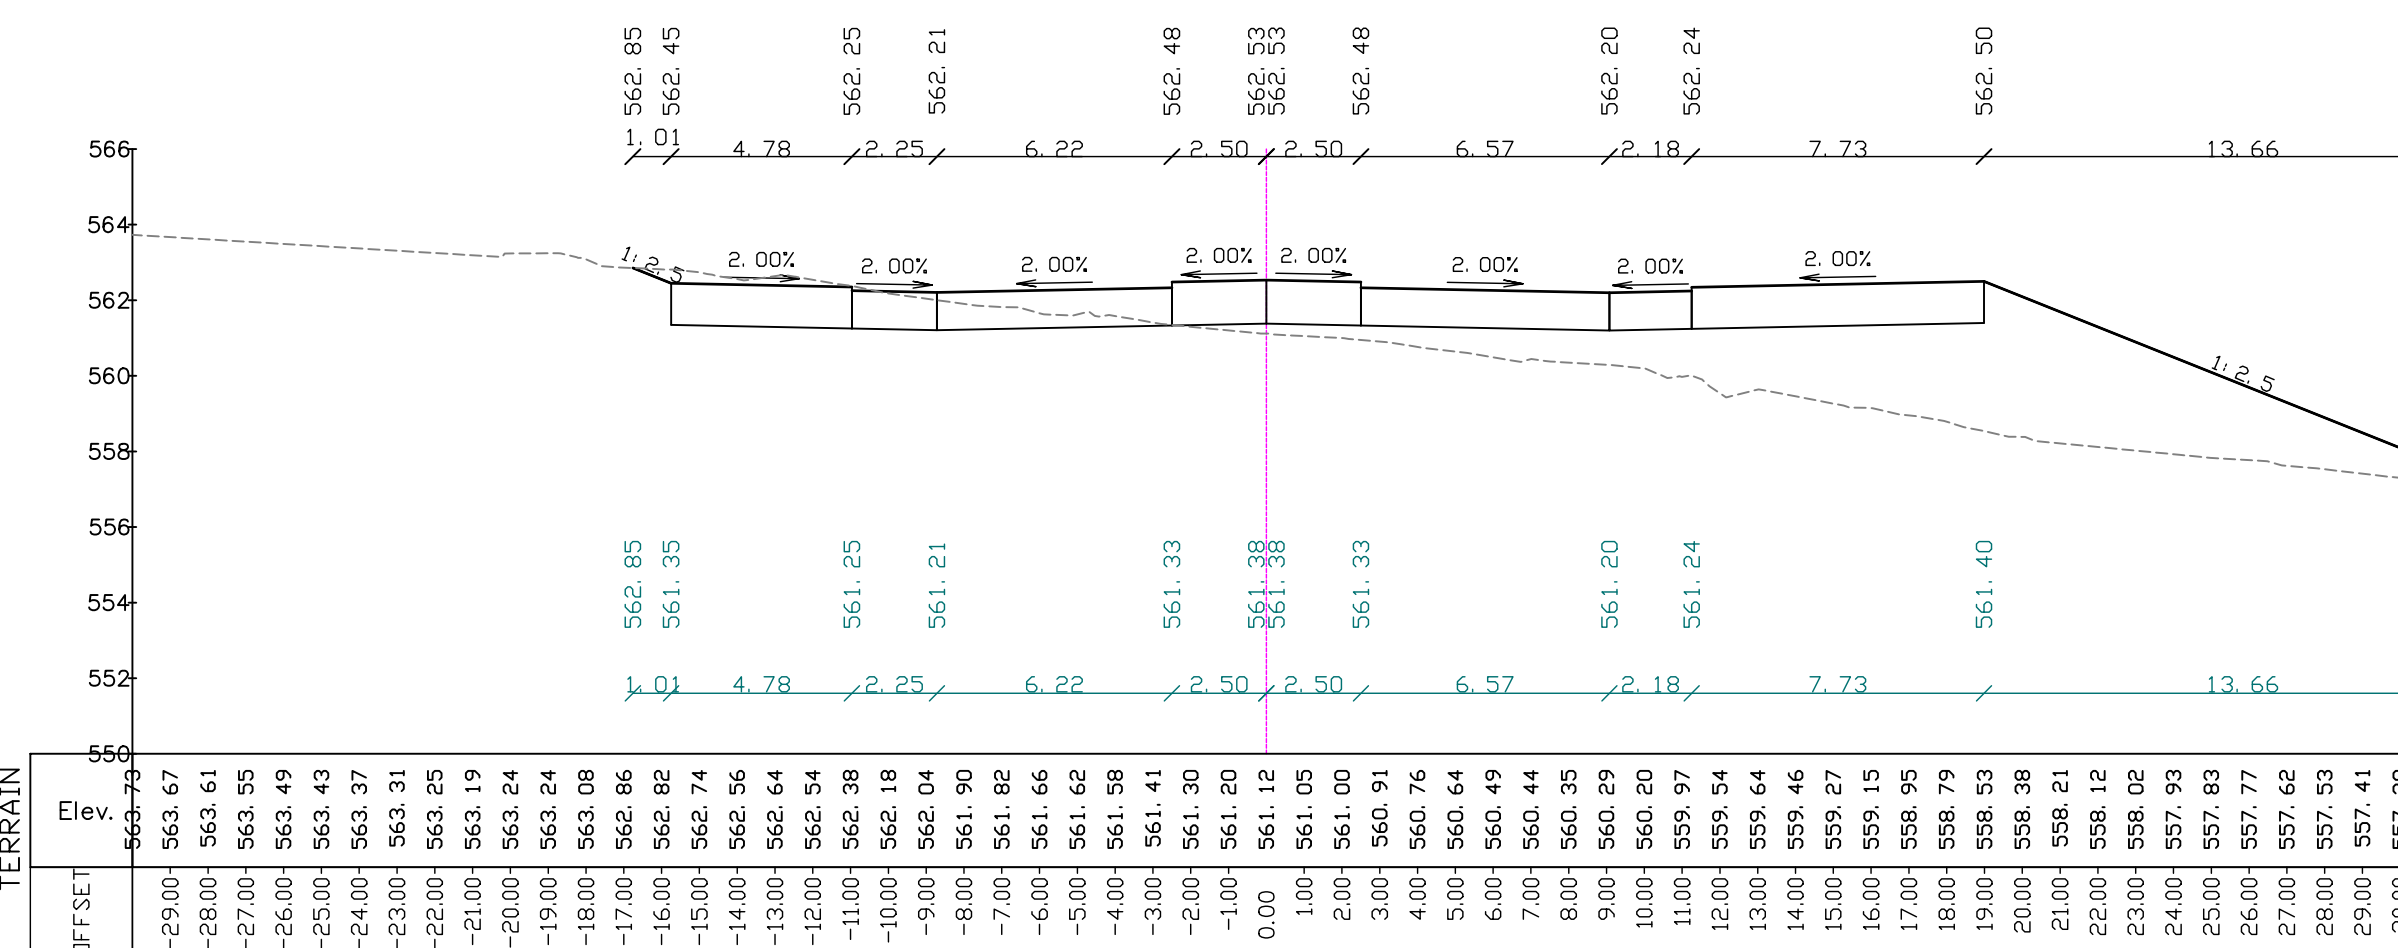
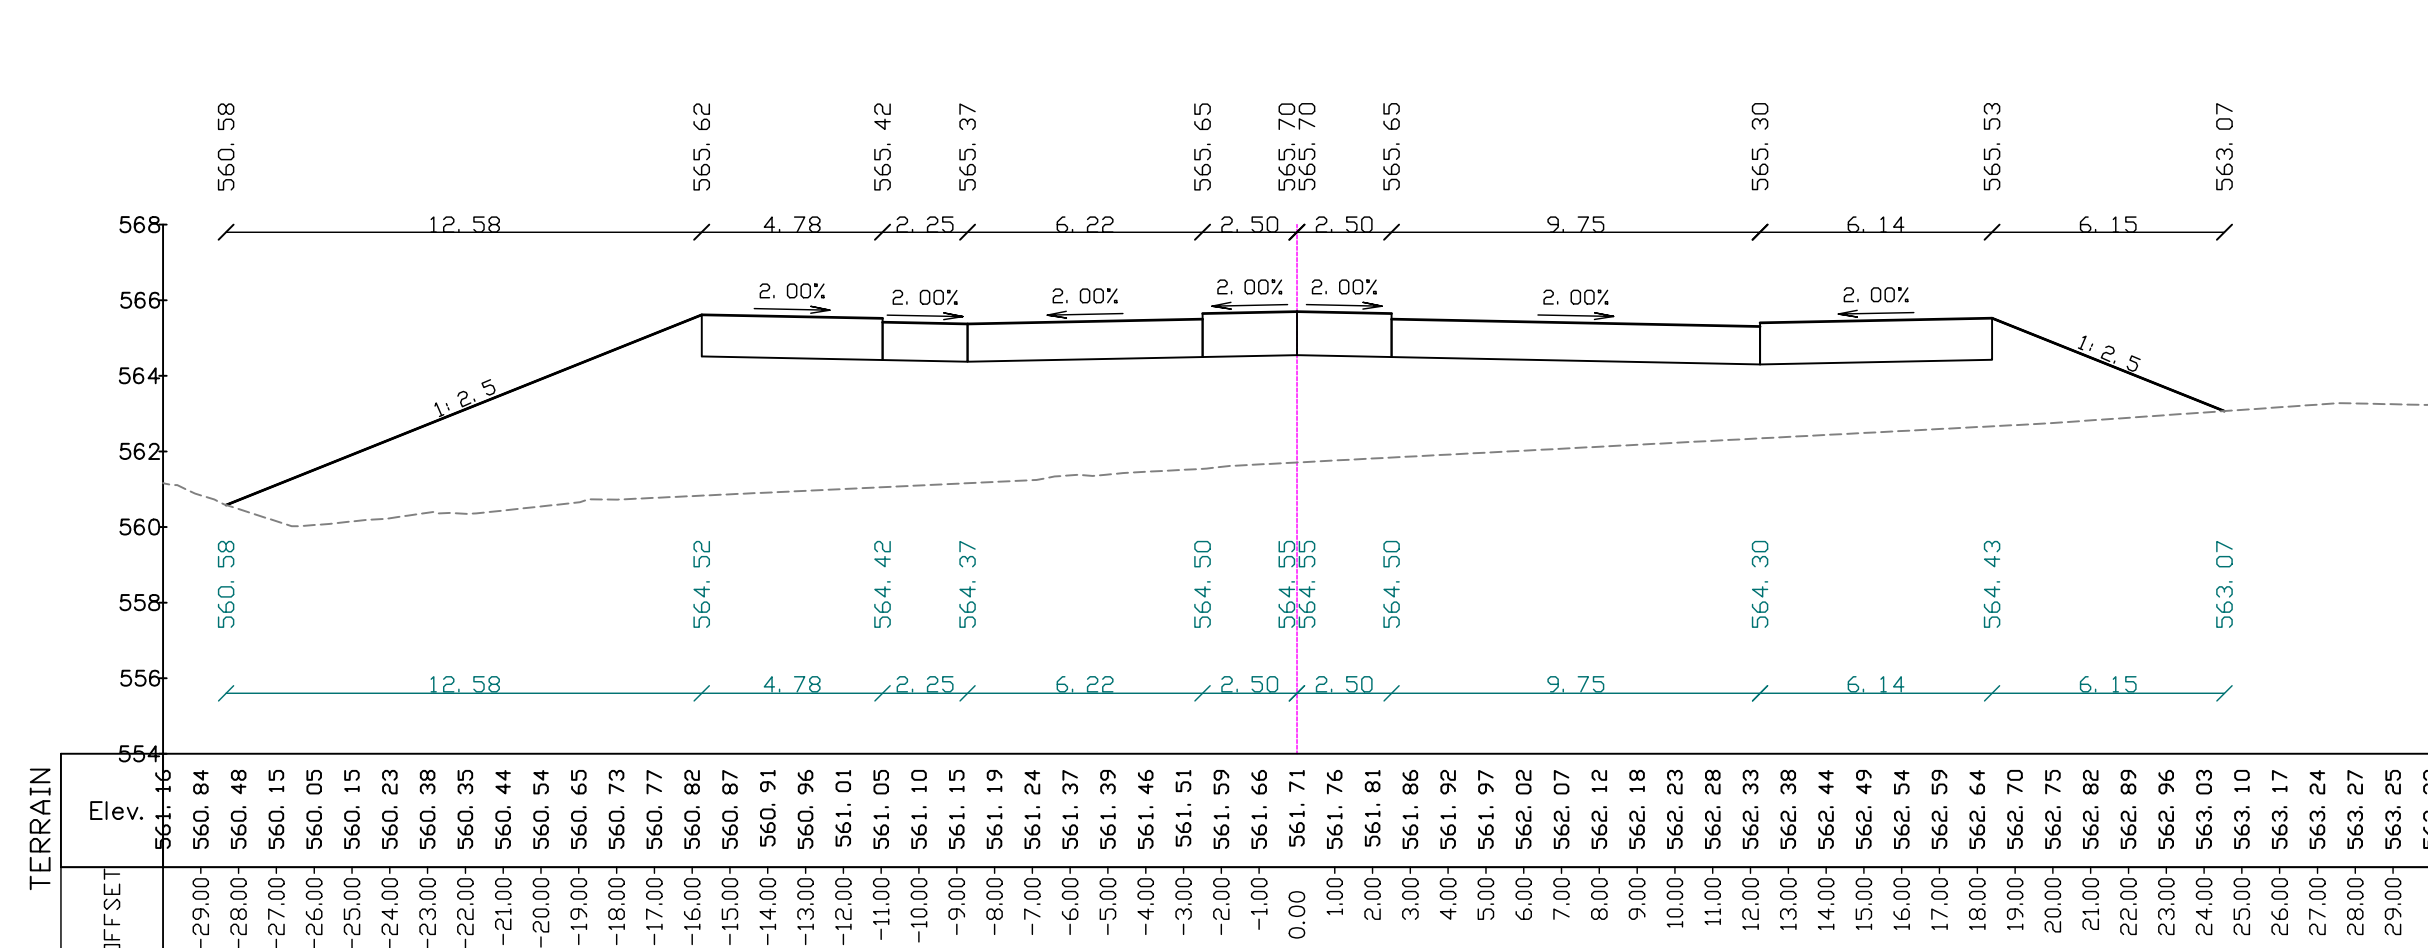
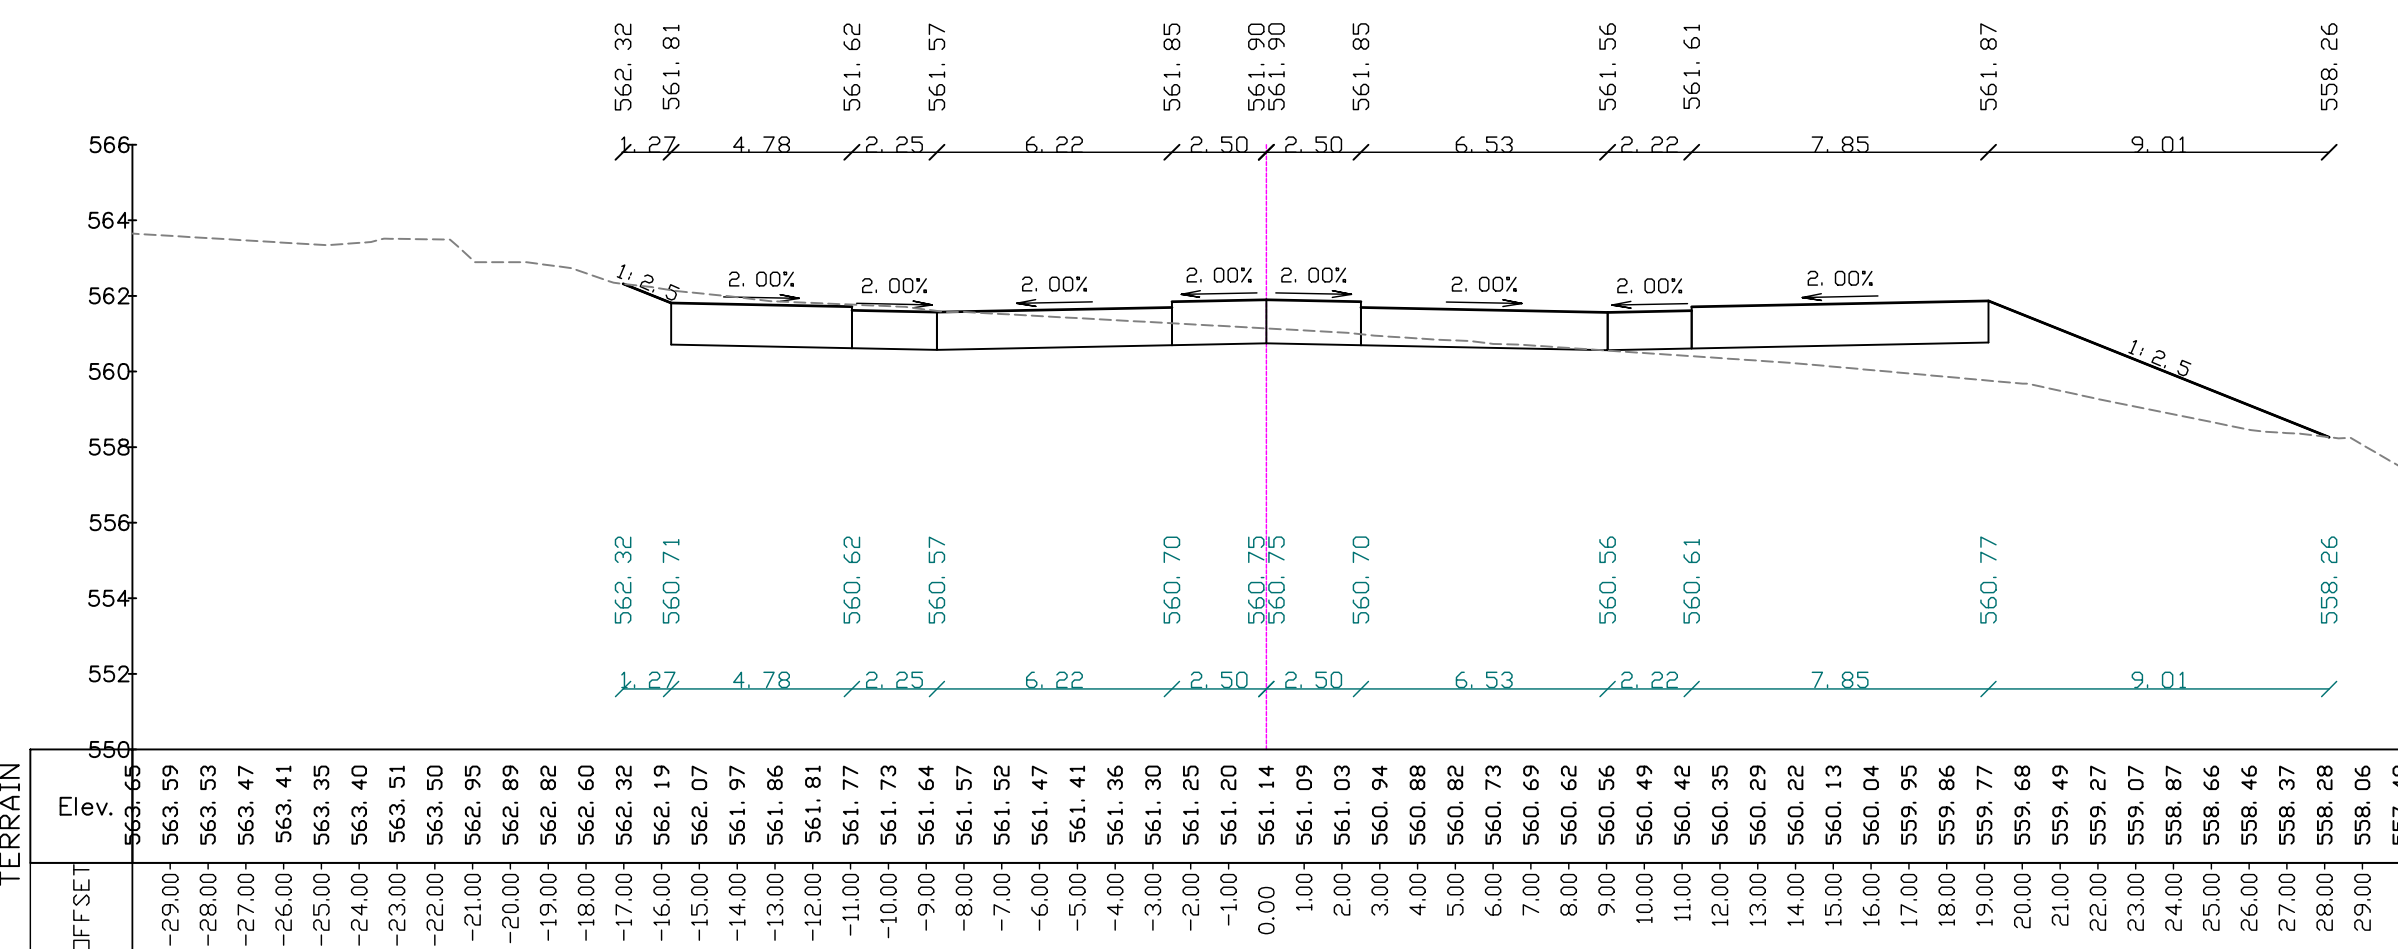
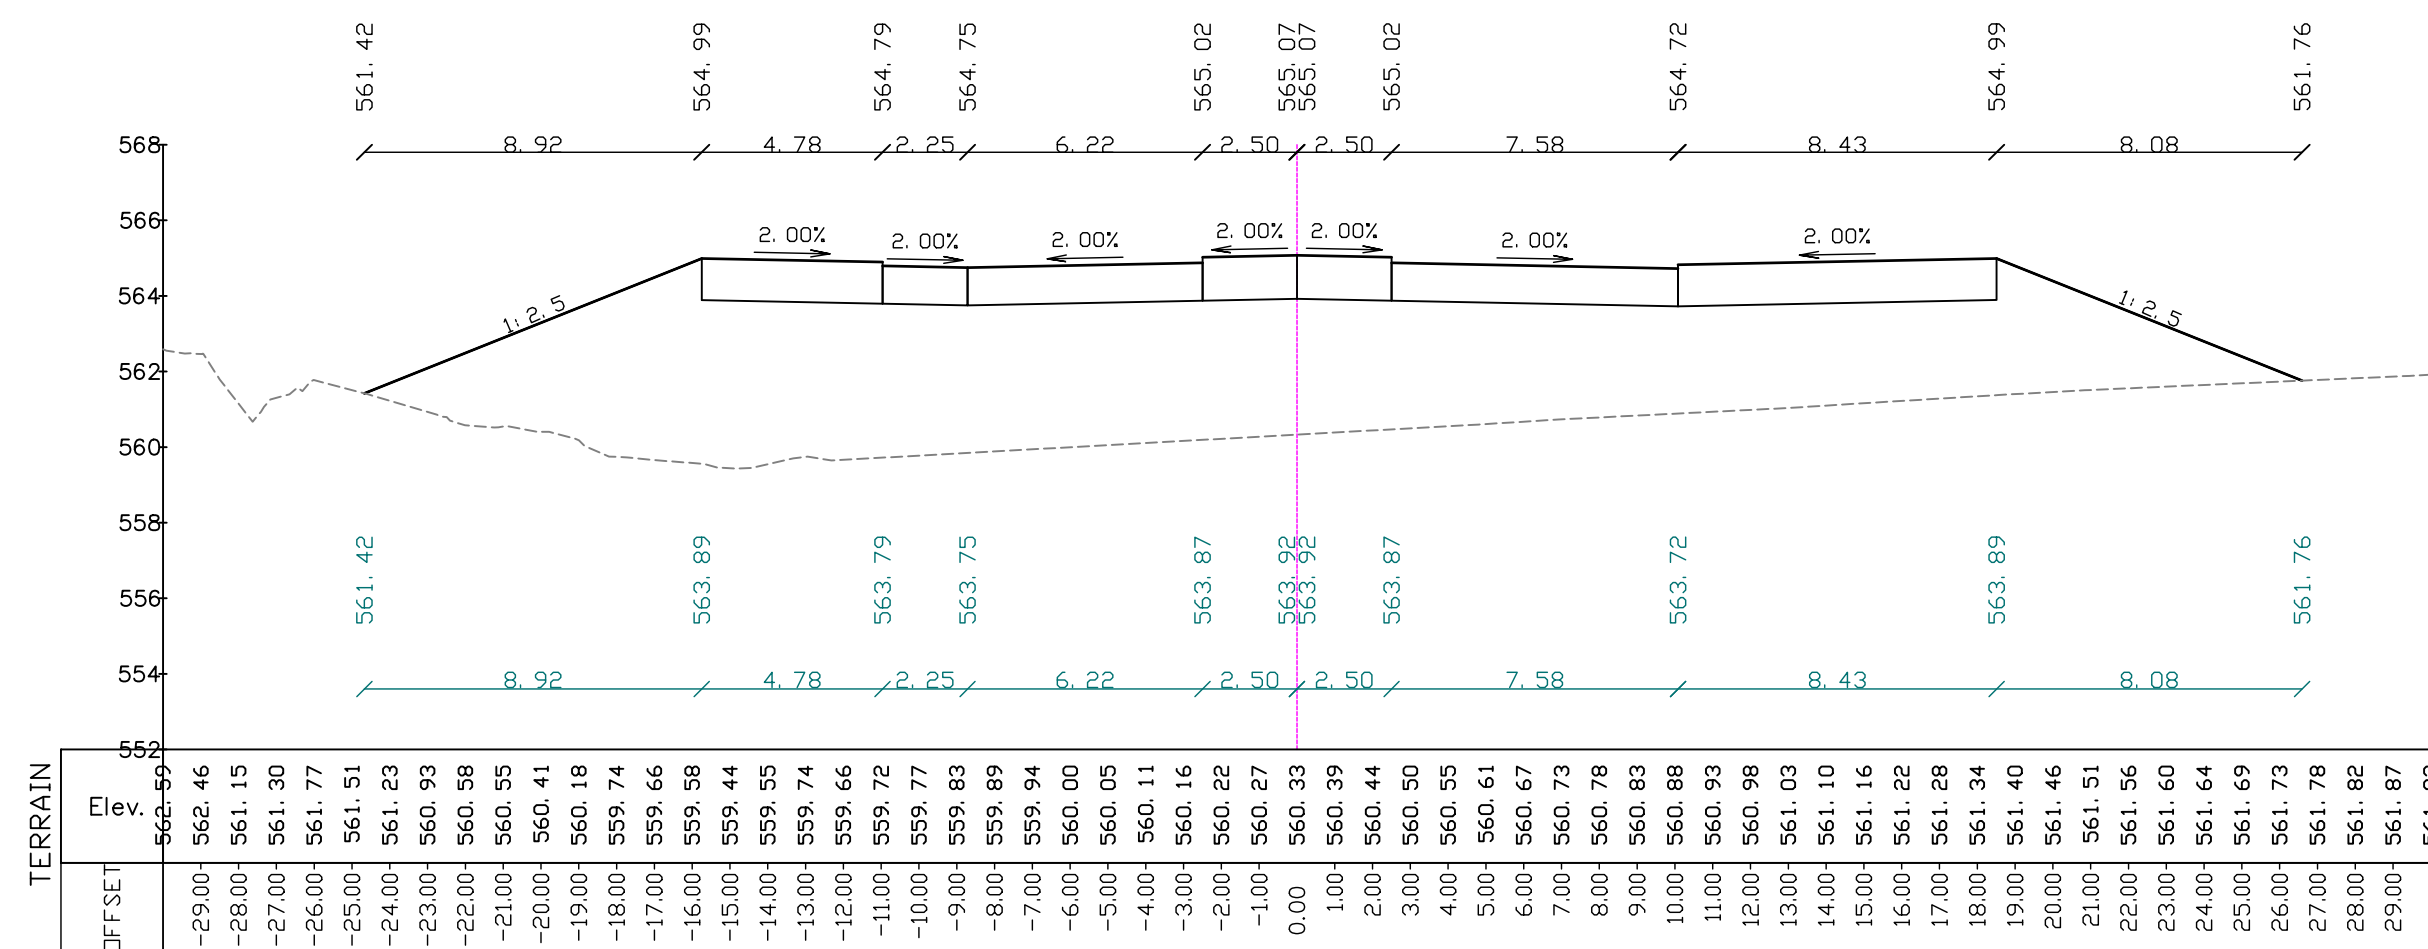


ציר מס' 2 -לפיזור עודף חומר חפור באזורי המילוי בלבד

[illegible]

תרשים סביבה (ללא קנ"מ):

[illegible]

\\server01\Bristol\Net-p\c\cm\001\CHM-HW-ARD-150 CH 1-00-0000.doc

Hwang

11-11-2016 12:12:18