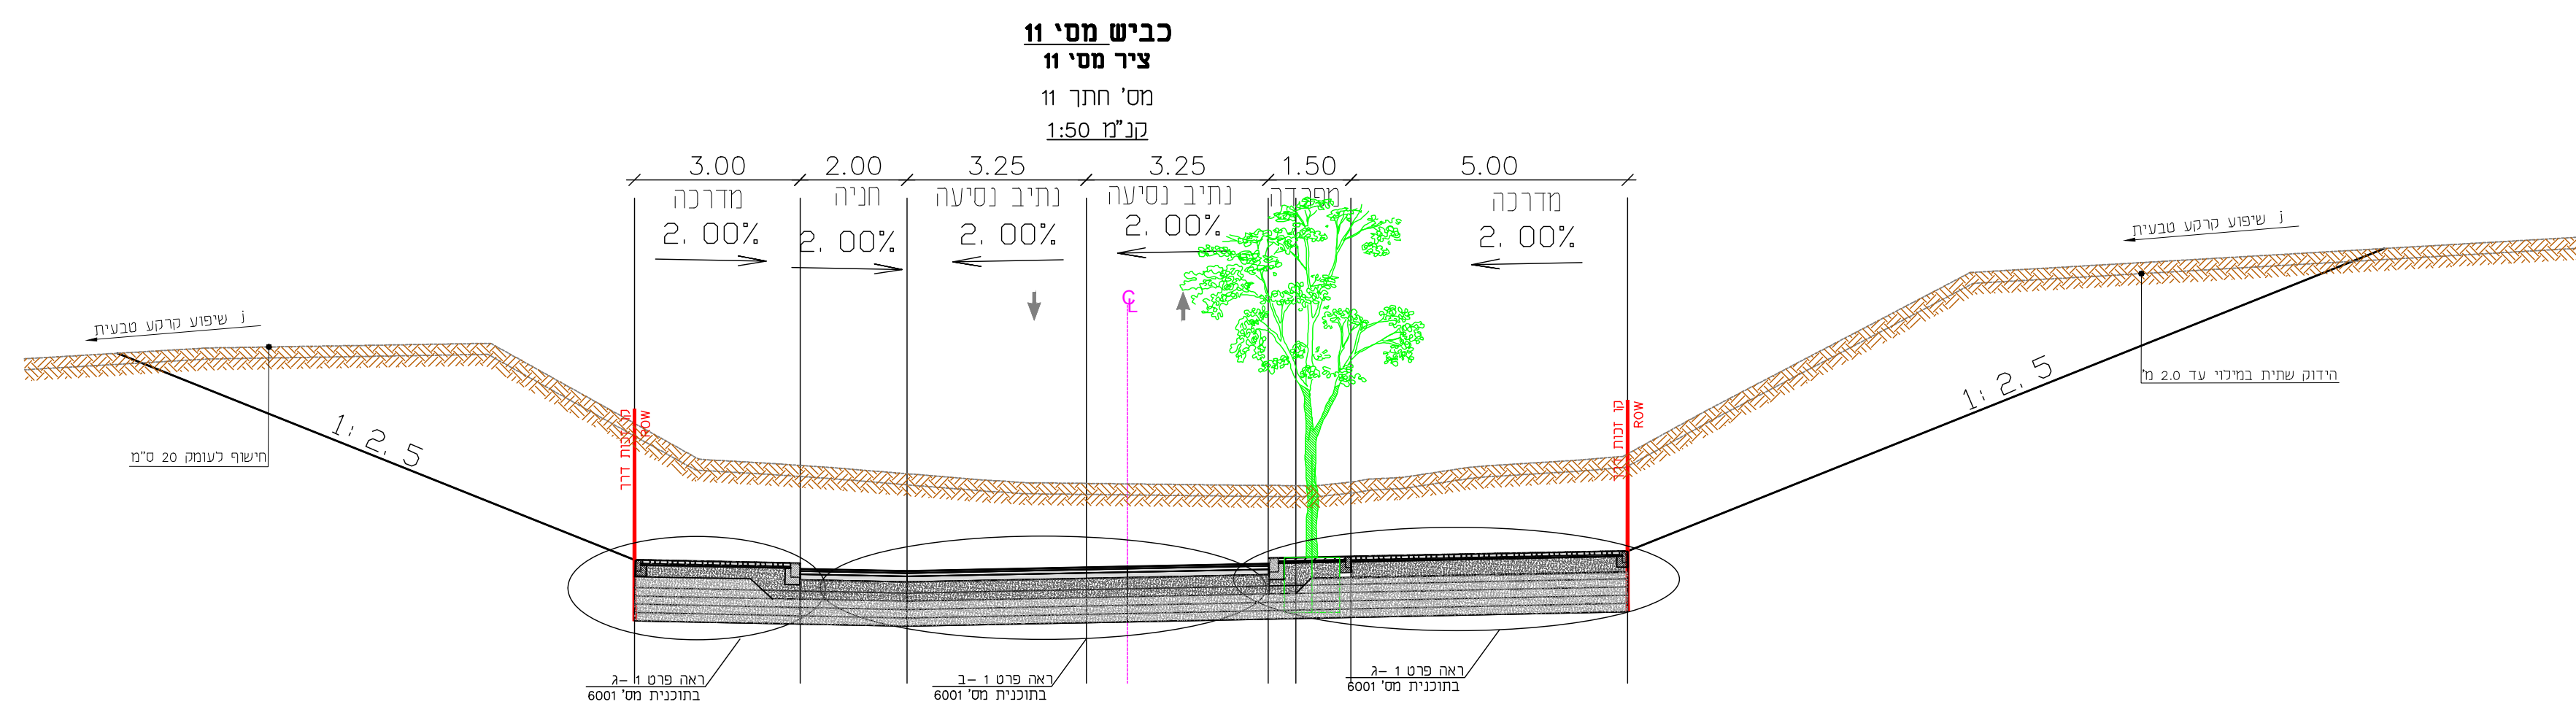
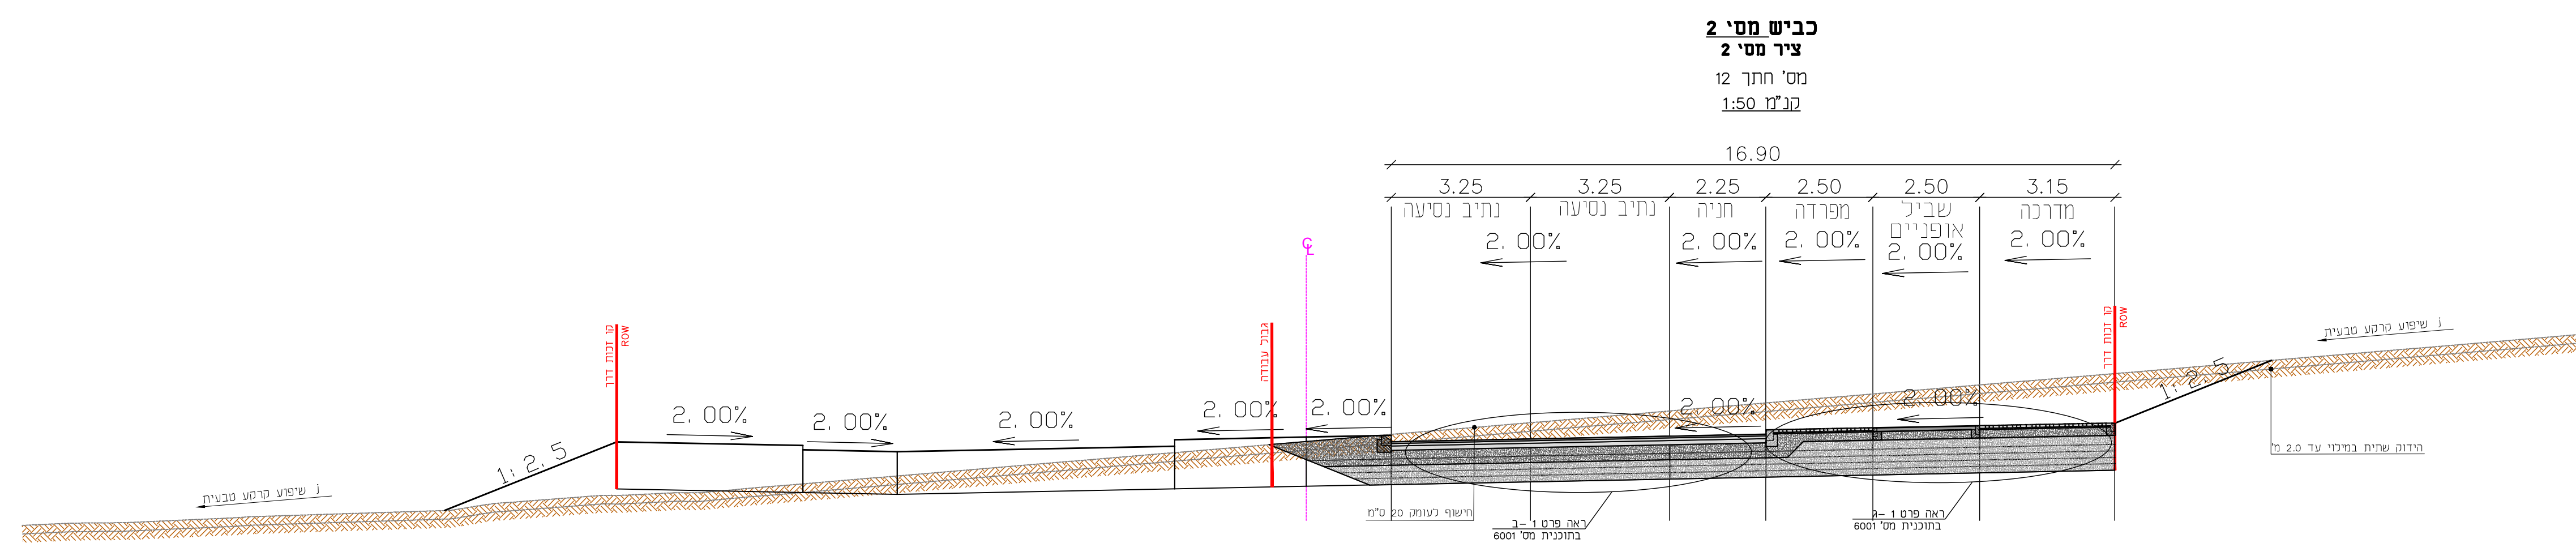


[illegible]

ג. הנדסה
אזרחית תנועה ותחבורה בע"מ
סיבה 40400 רח' מנחם דרור 24 ת.ד. 58
7992275-09 :טל 7991018-09
Office@g-handasa.com
www.g-handasa.com

[illegible]