




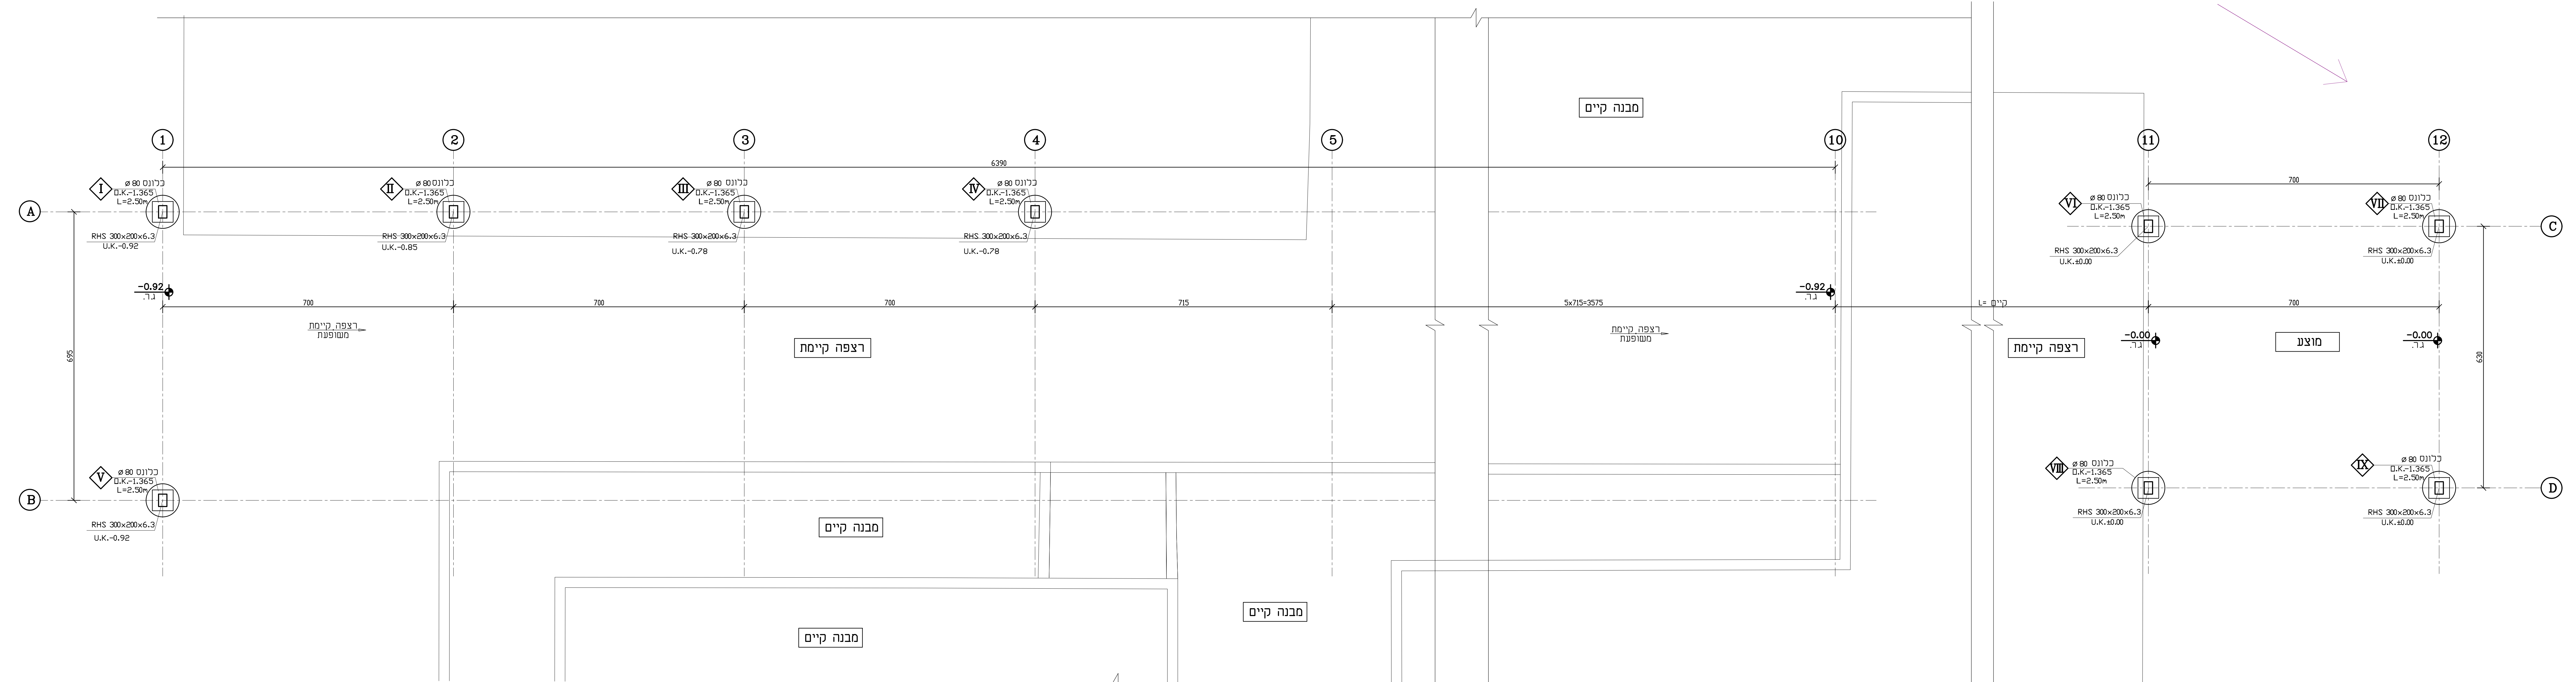

תכנית כלונסאות 1:50

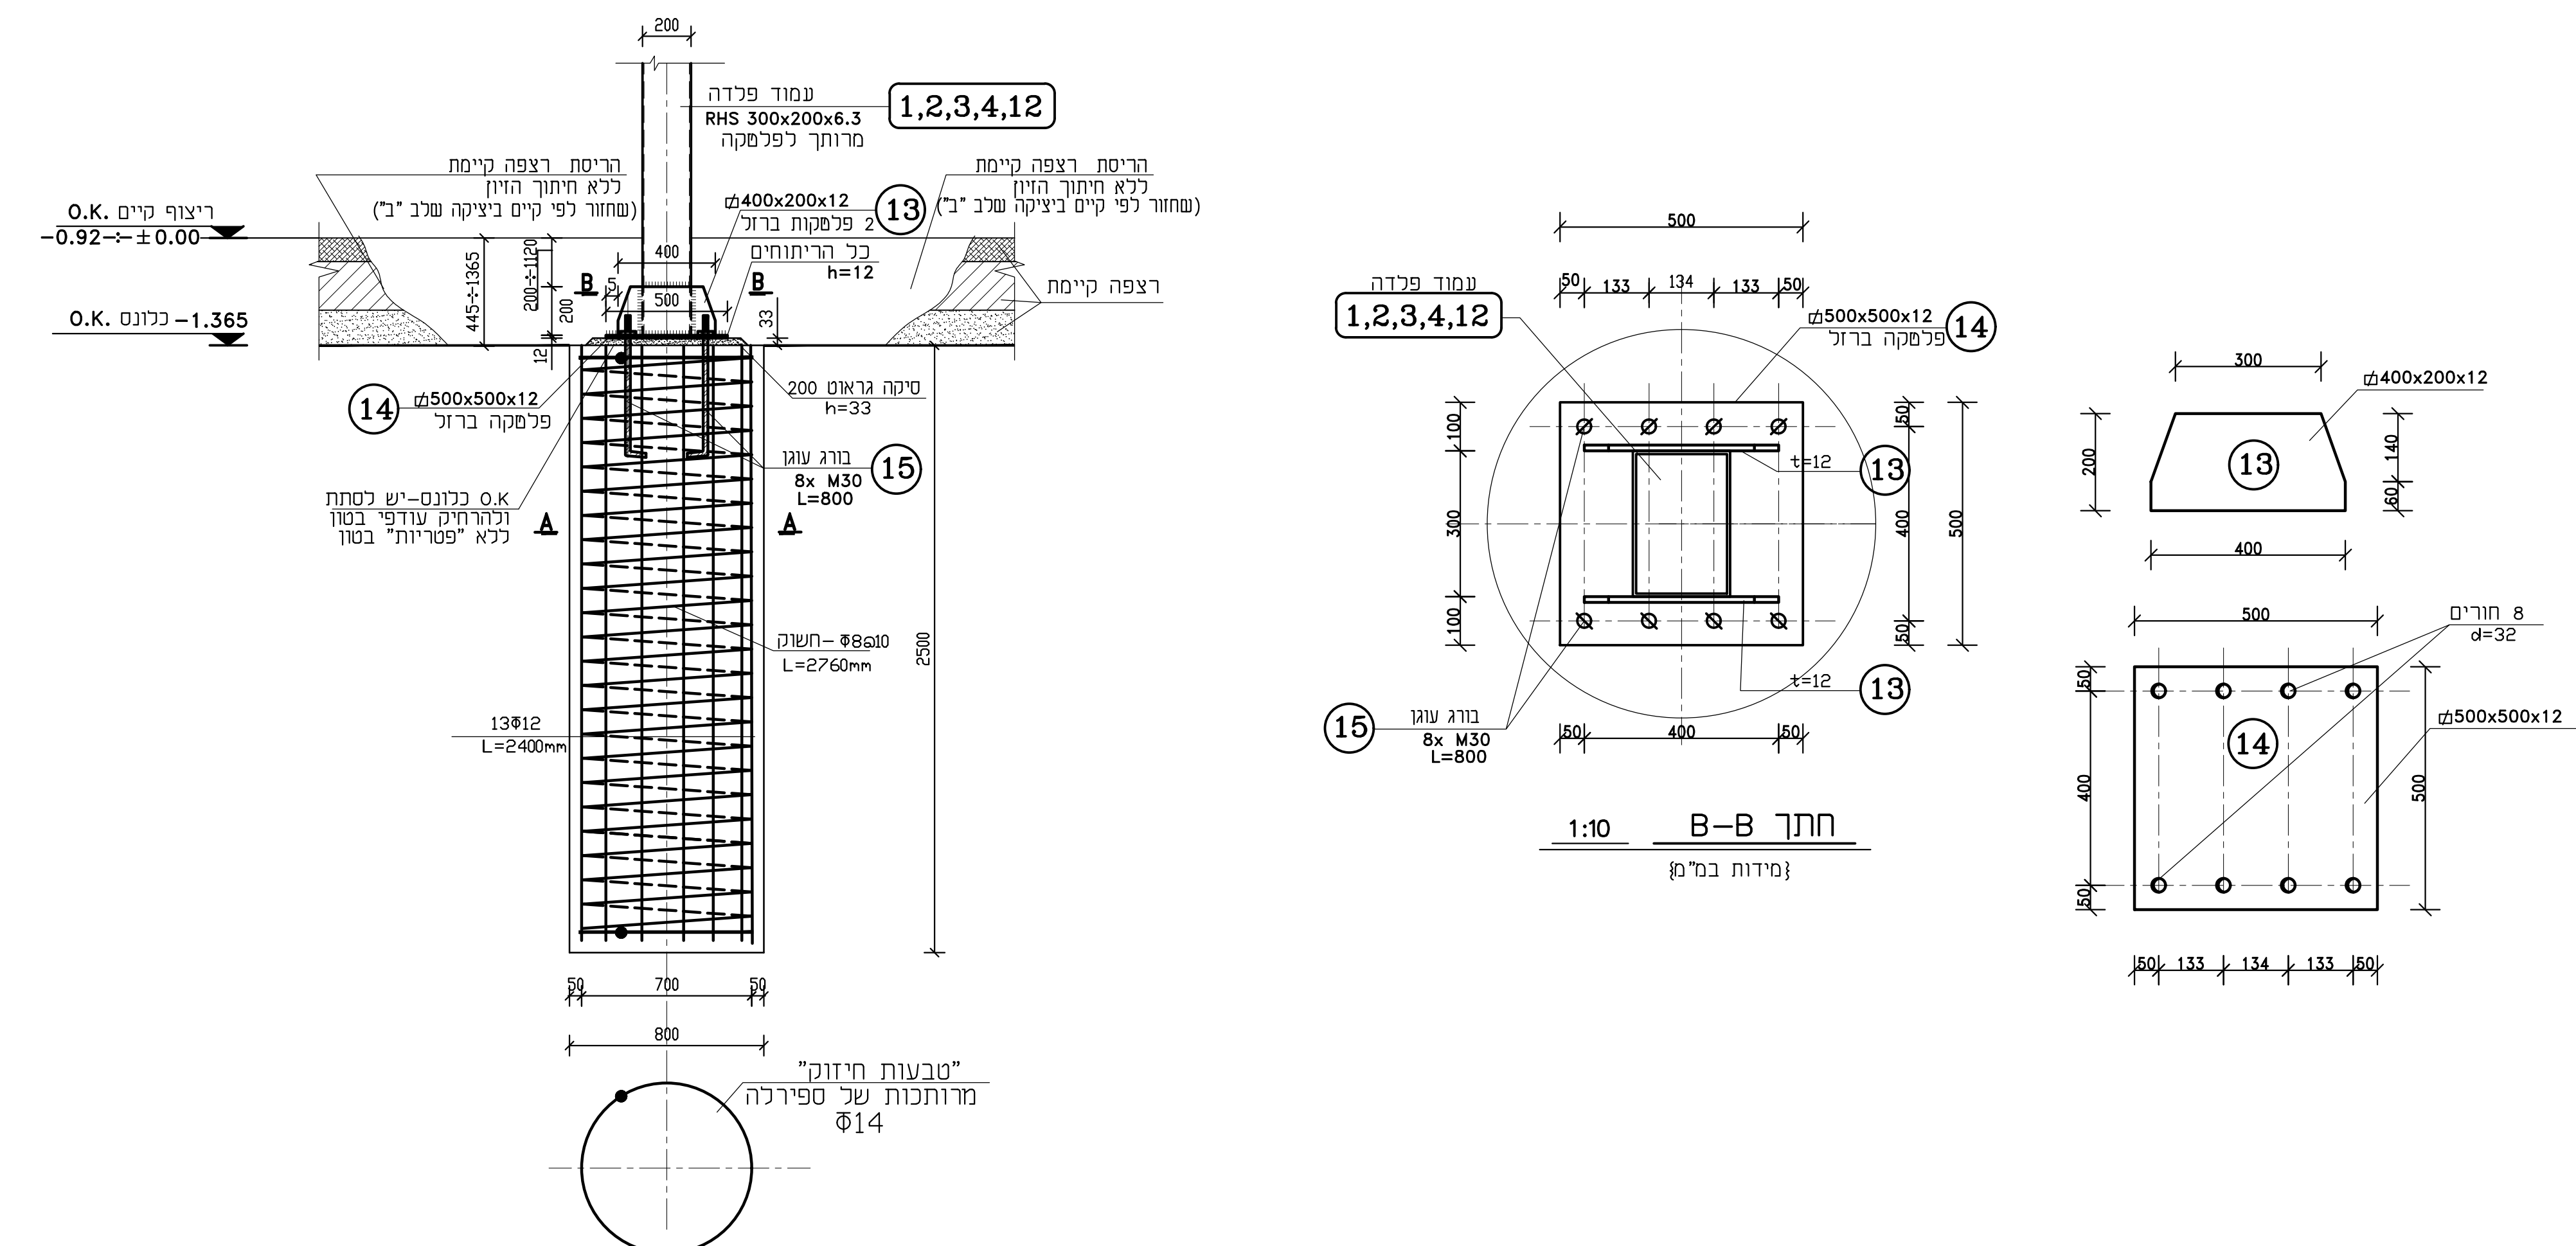

פרט "1" ביצוע כלונס עם עמוד עוֹכֶה
[מידות ב"מ] 1:20

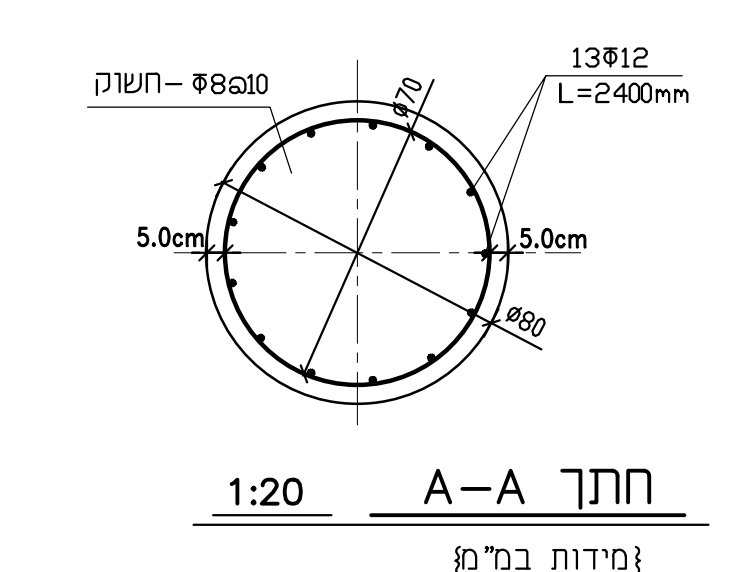

חתך A-A 1:20
[מידות ב"מ]