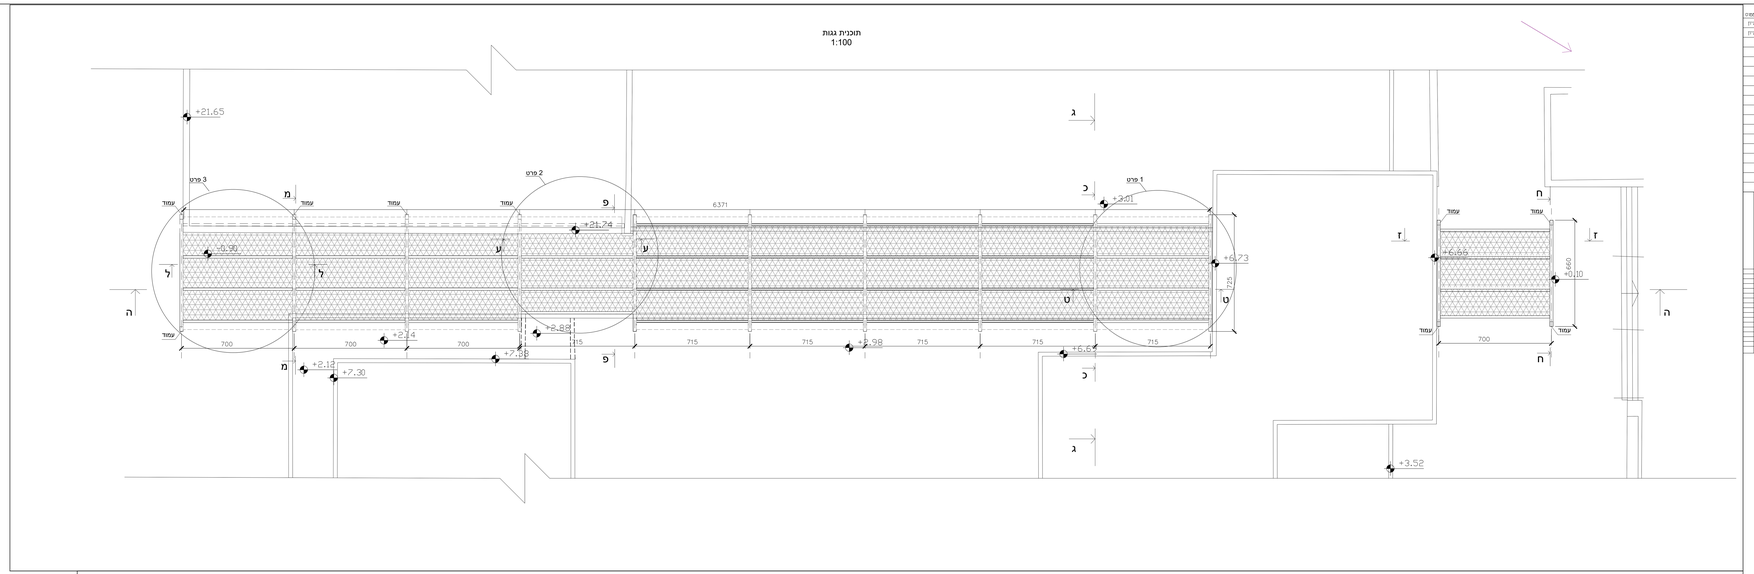

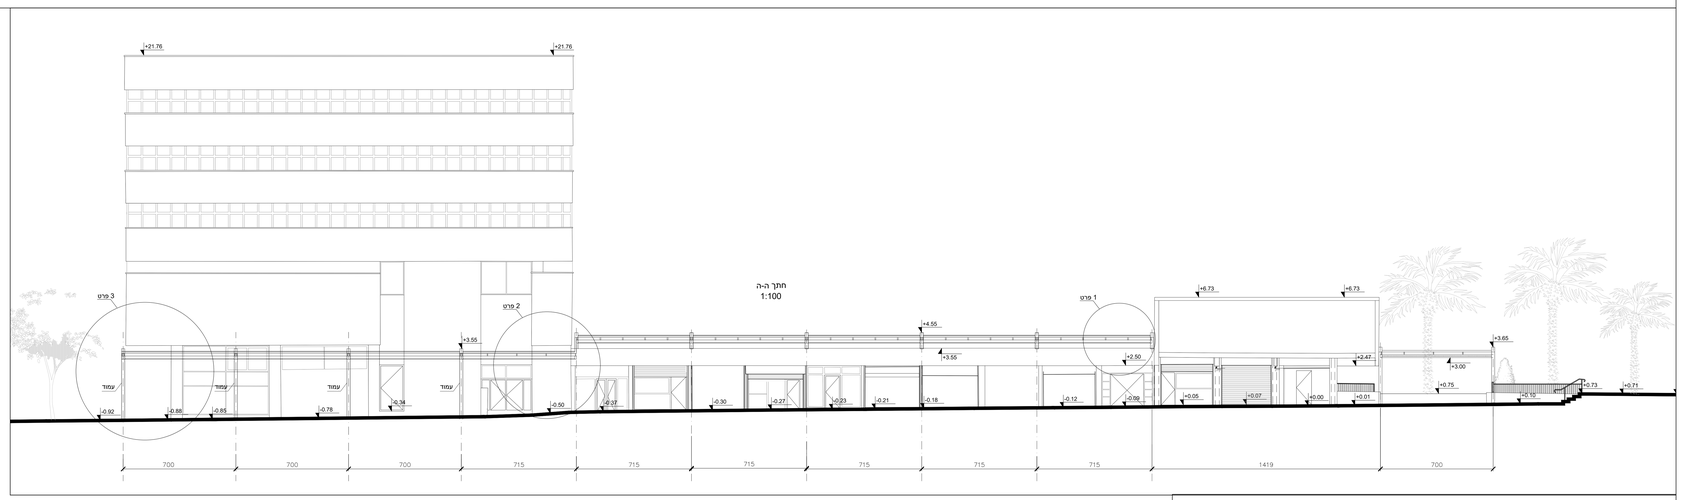

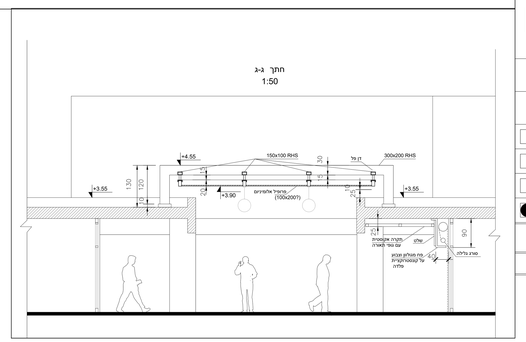

01	רצין	05.12.2023	
01	רצין	21.01.2024	עדכון עדת מדידה בהתאם לתכנית המוסמכת

מהדורה	מספר תוכנית	תוכנית
01	01	תכנית פרגולות לוחות מרחוב

תאריך	קנ.מידה	כתב
21.01.2024	1:100	

שמעון מרגולין אדריכלית בע"מ
רח' בן יהודא 25 תל-אביב 63
03-5250065
margolin@mar-arch.co.il

שם הקובץ	02.DWG
שם טבע מרוח	900/1600

מרשם מבנים

הערה: התכנית מבוססת על תוכנית מדידה של .....
(מאל"ר) 13.09.2023

שם הרחוב:
עיריית ערד

שם הפרויקט:
ערד - רחוב מסחרי

הכנת אדריכל לבקשה הסדרת הבנינים
מלאומה בתיקון, עלי לחדיש למשבן על
מנת לבצע בדיקה
אין לבצע בדיקה ע"י פרטים בפרטים.
האחריות היא לבטוח הבנינים של האדריכל.

מהדורה	01
מספר תוכנית	01
תוכנית	תכנית פרגולות לוחות מרחוב
תאריך	21.01.2024
קנ.מידה	1:100
אדא	
כתב	

שם טבע	02.DWG
שם טבע מרוח	900/1600