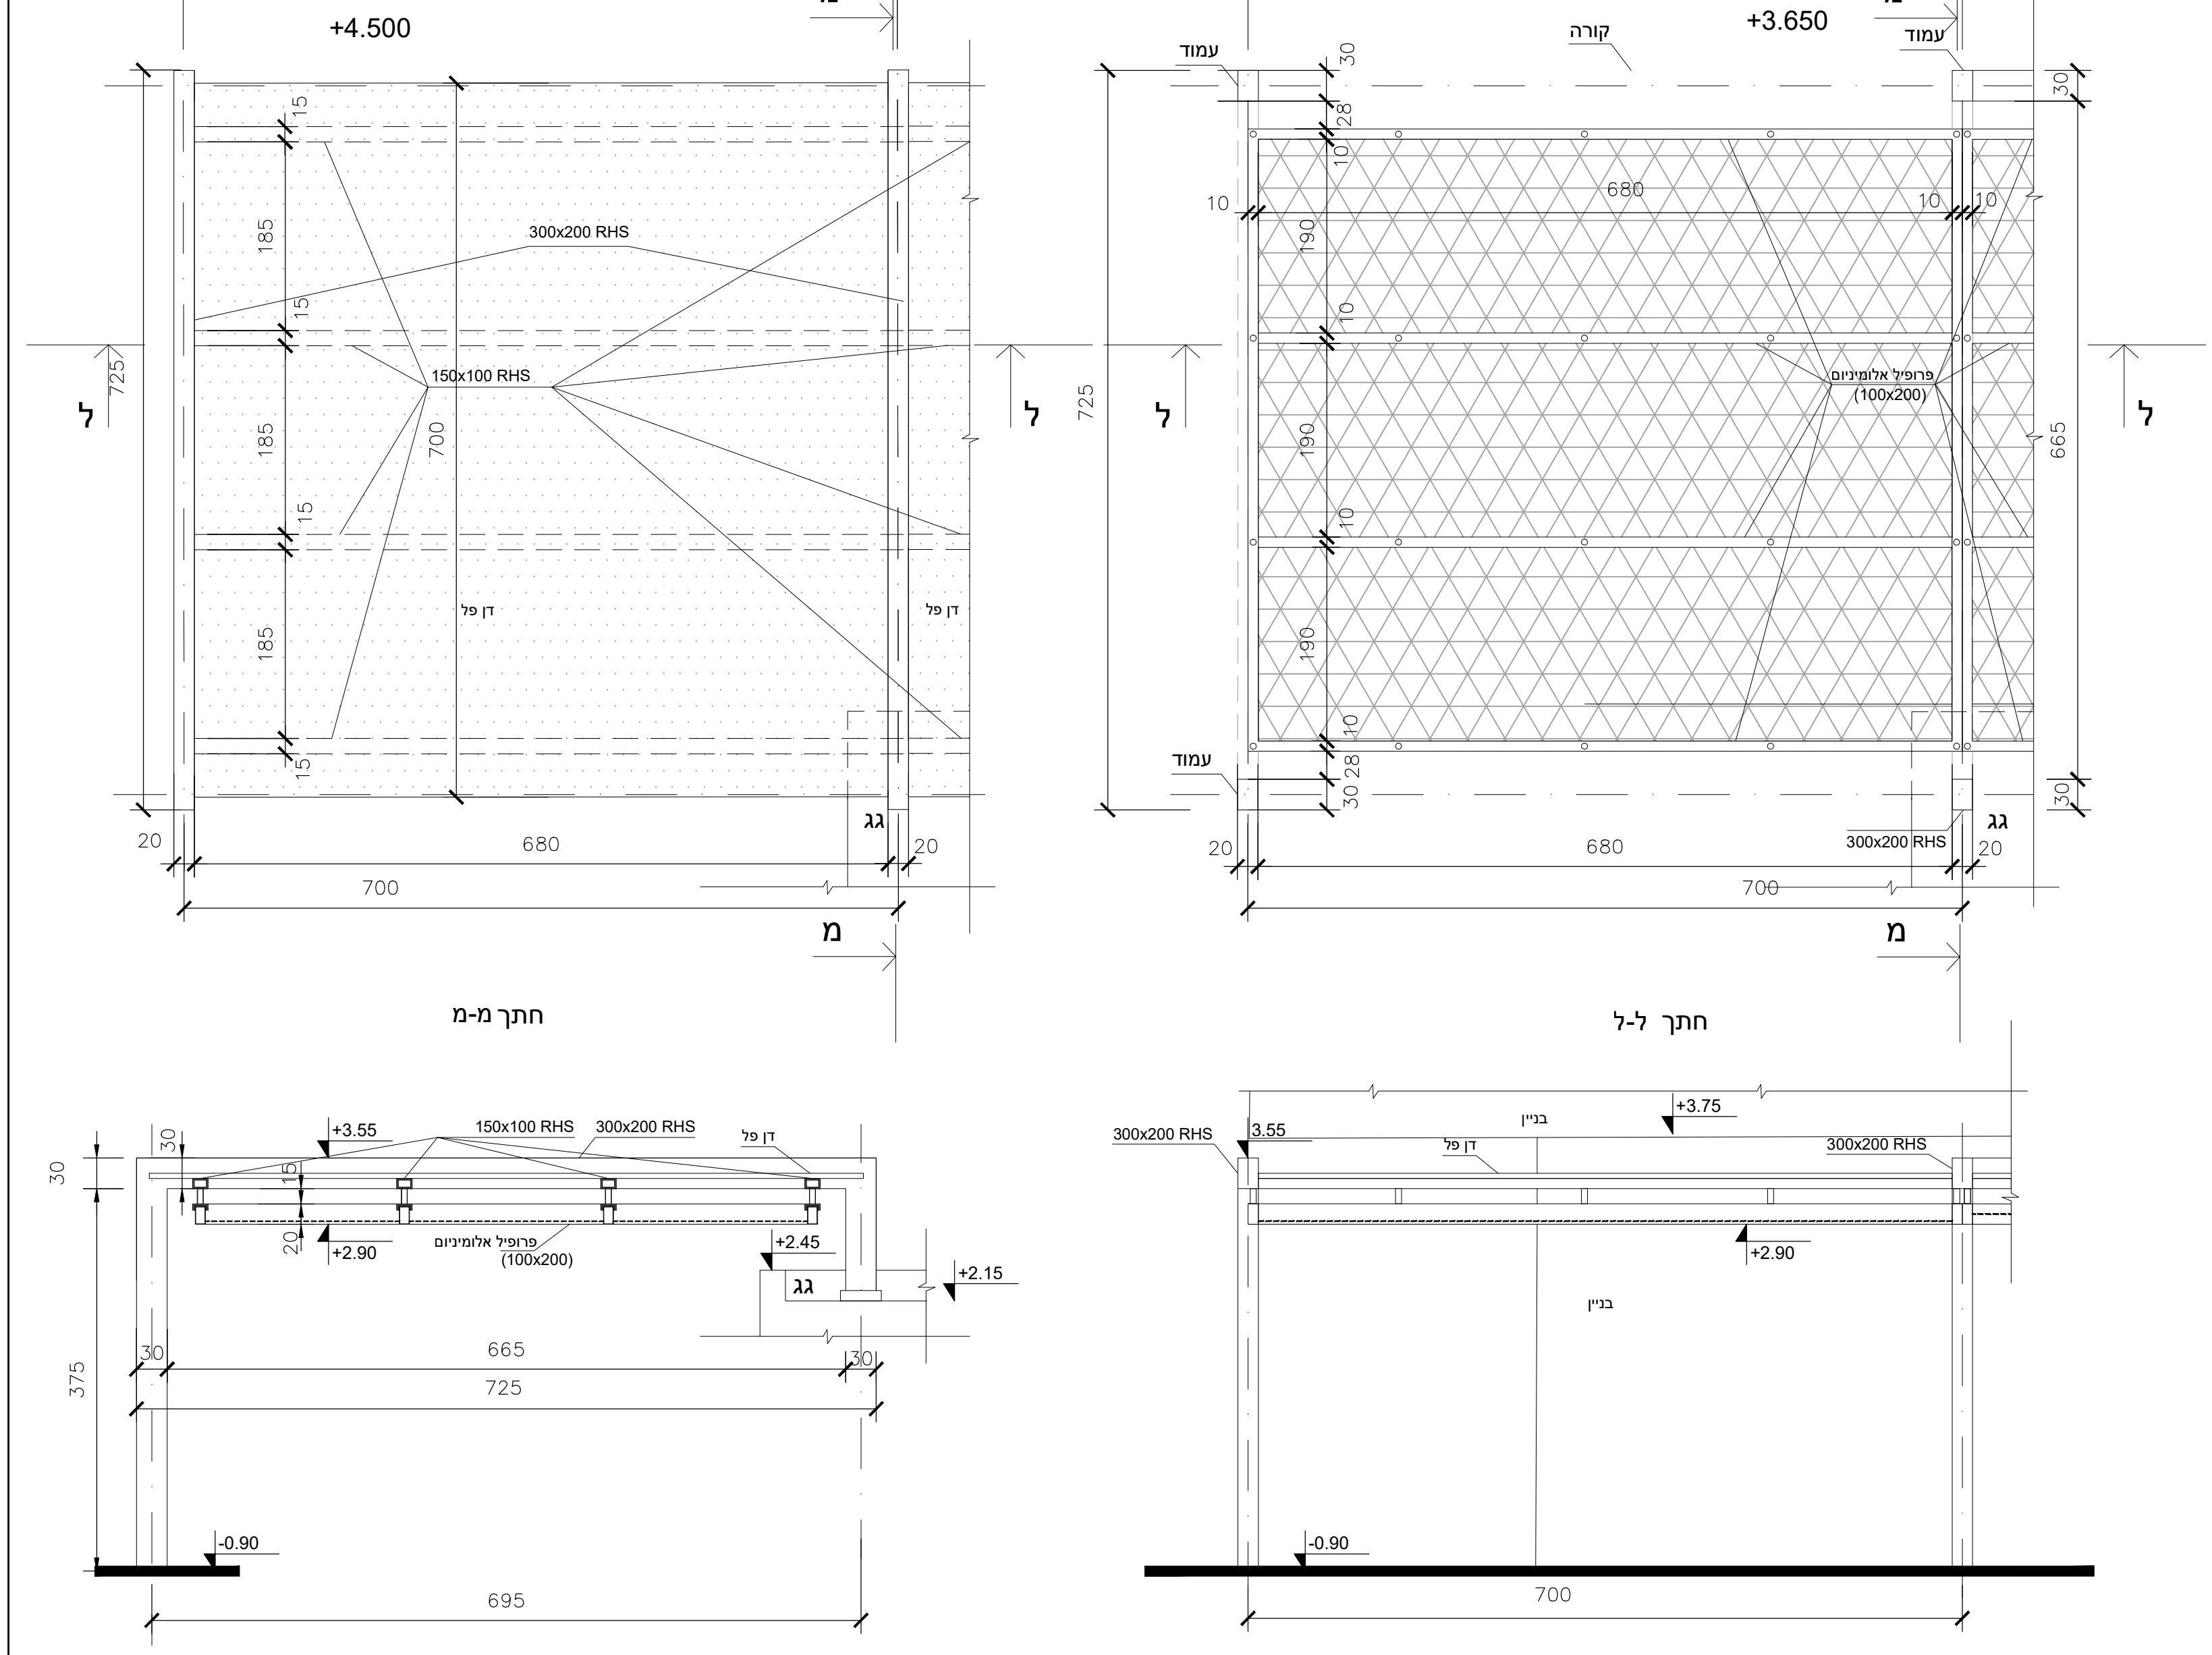
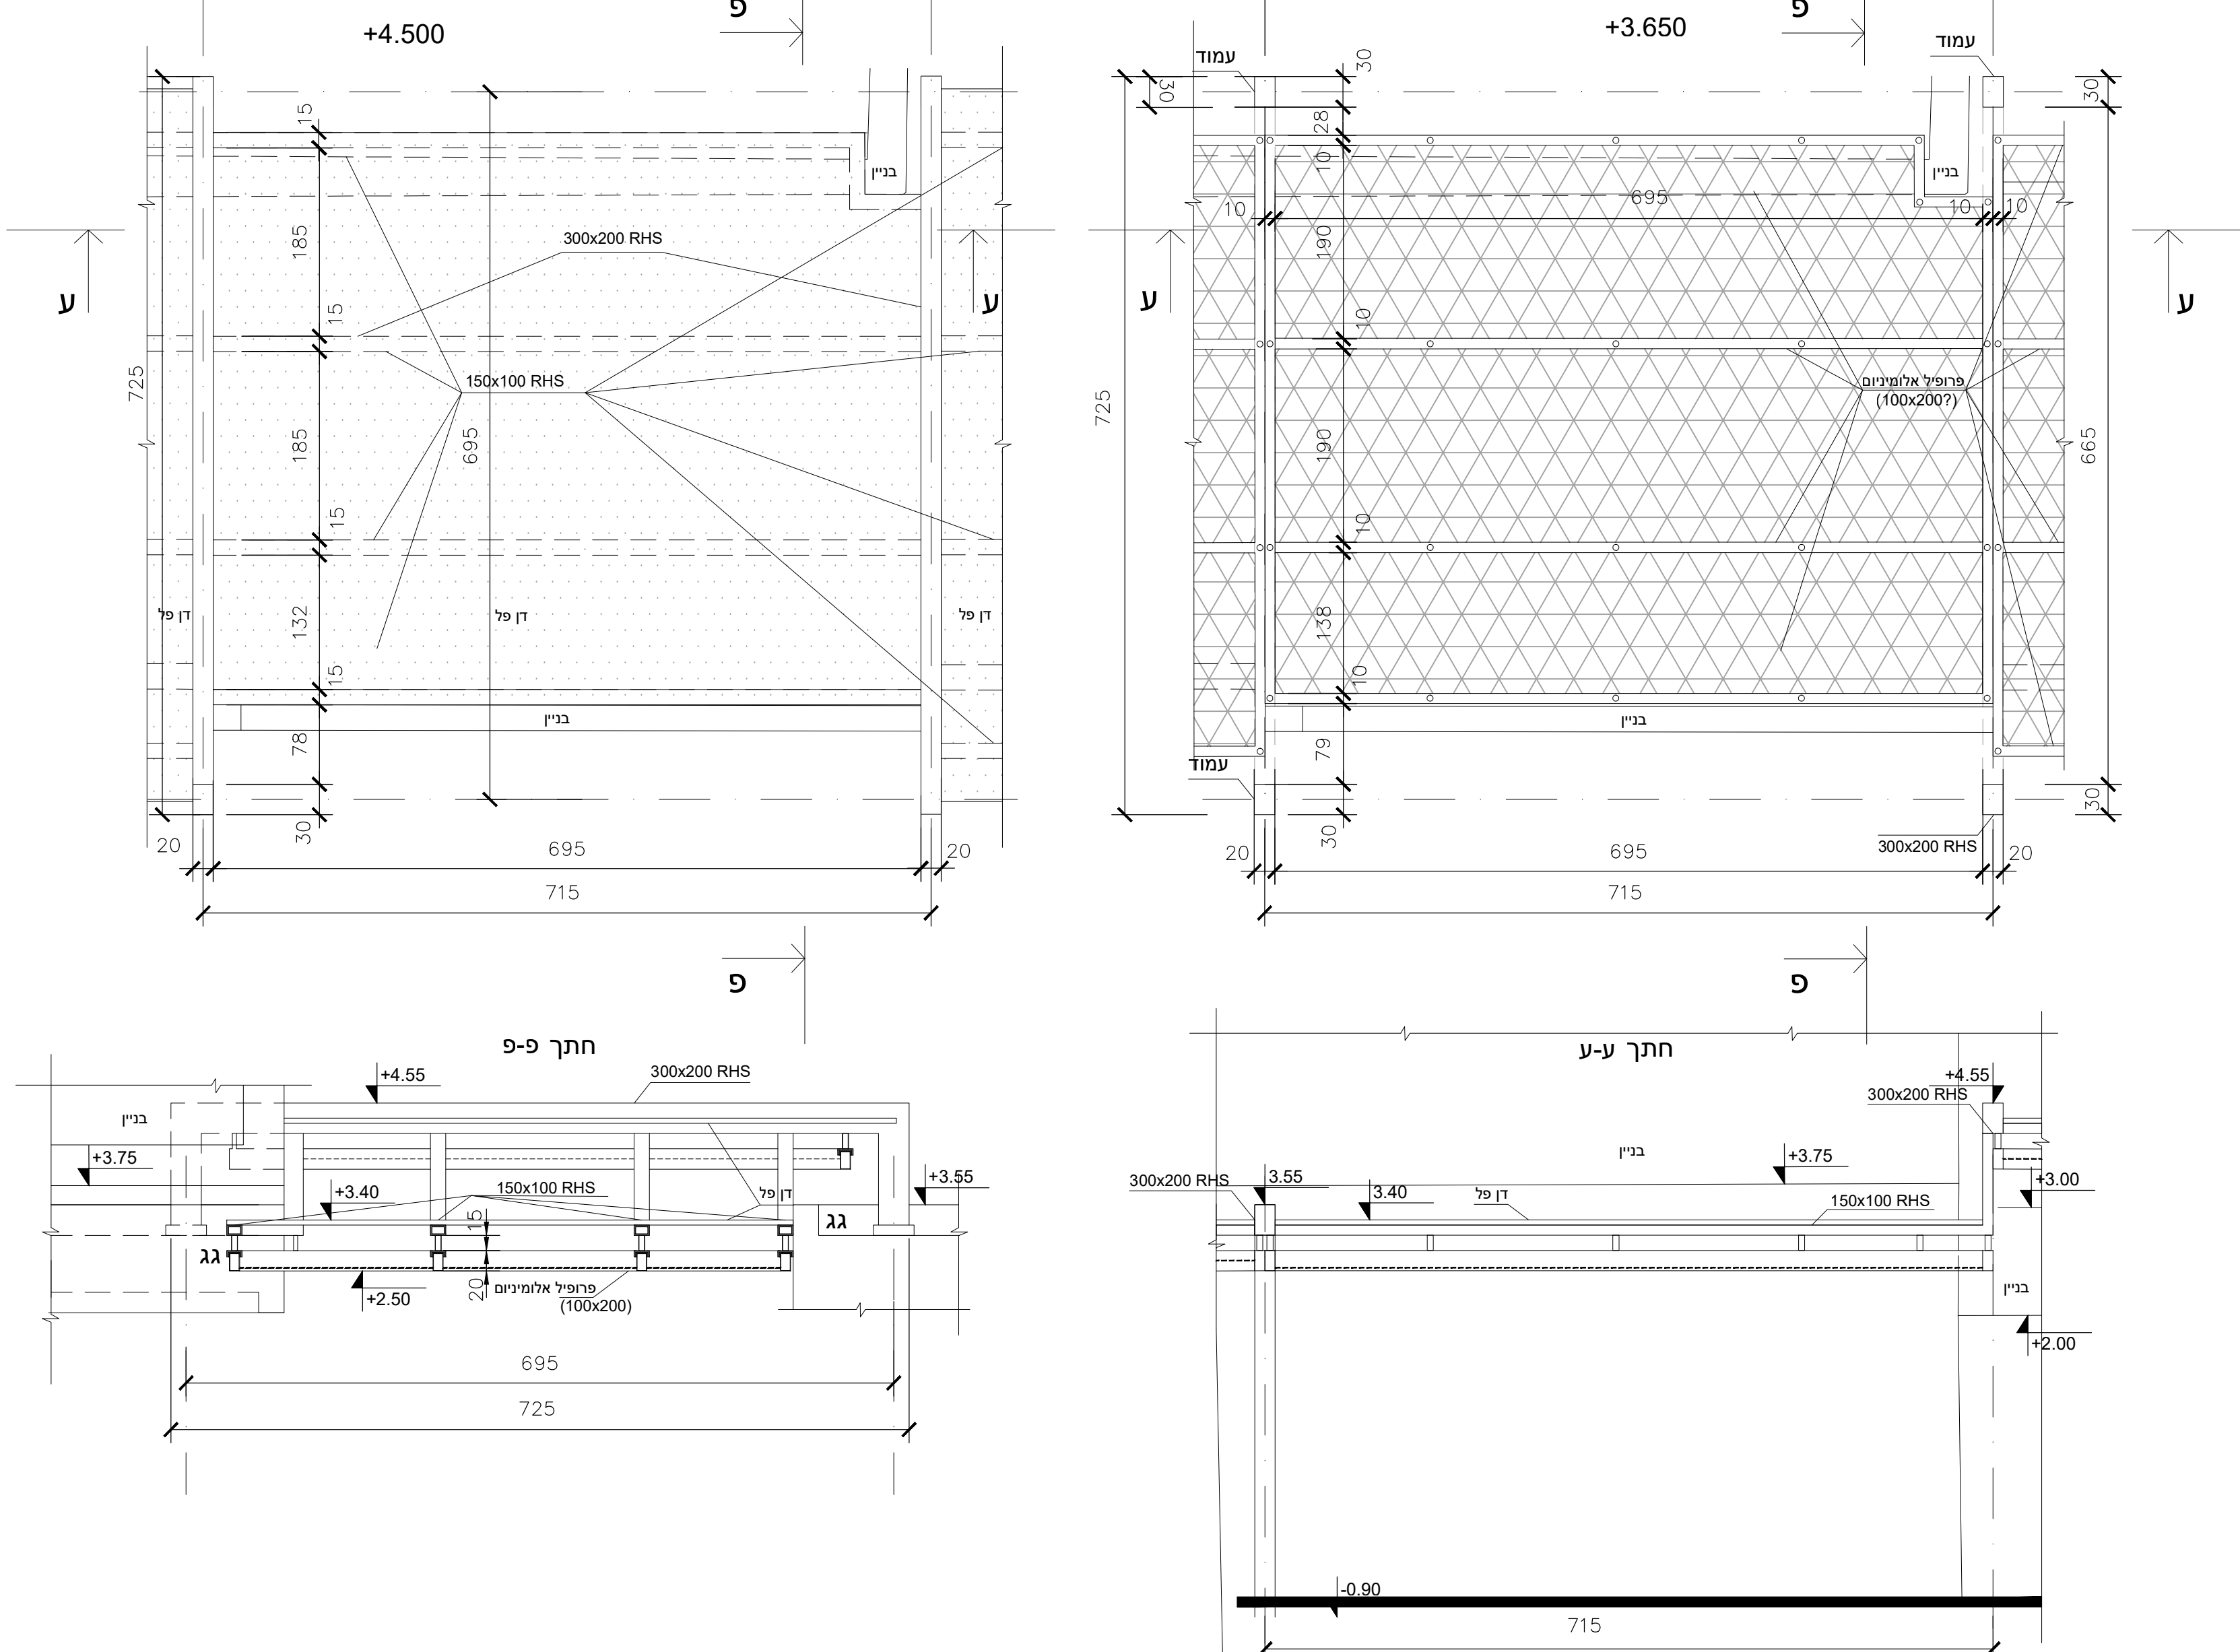
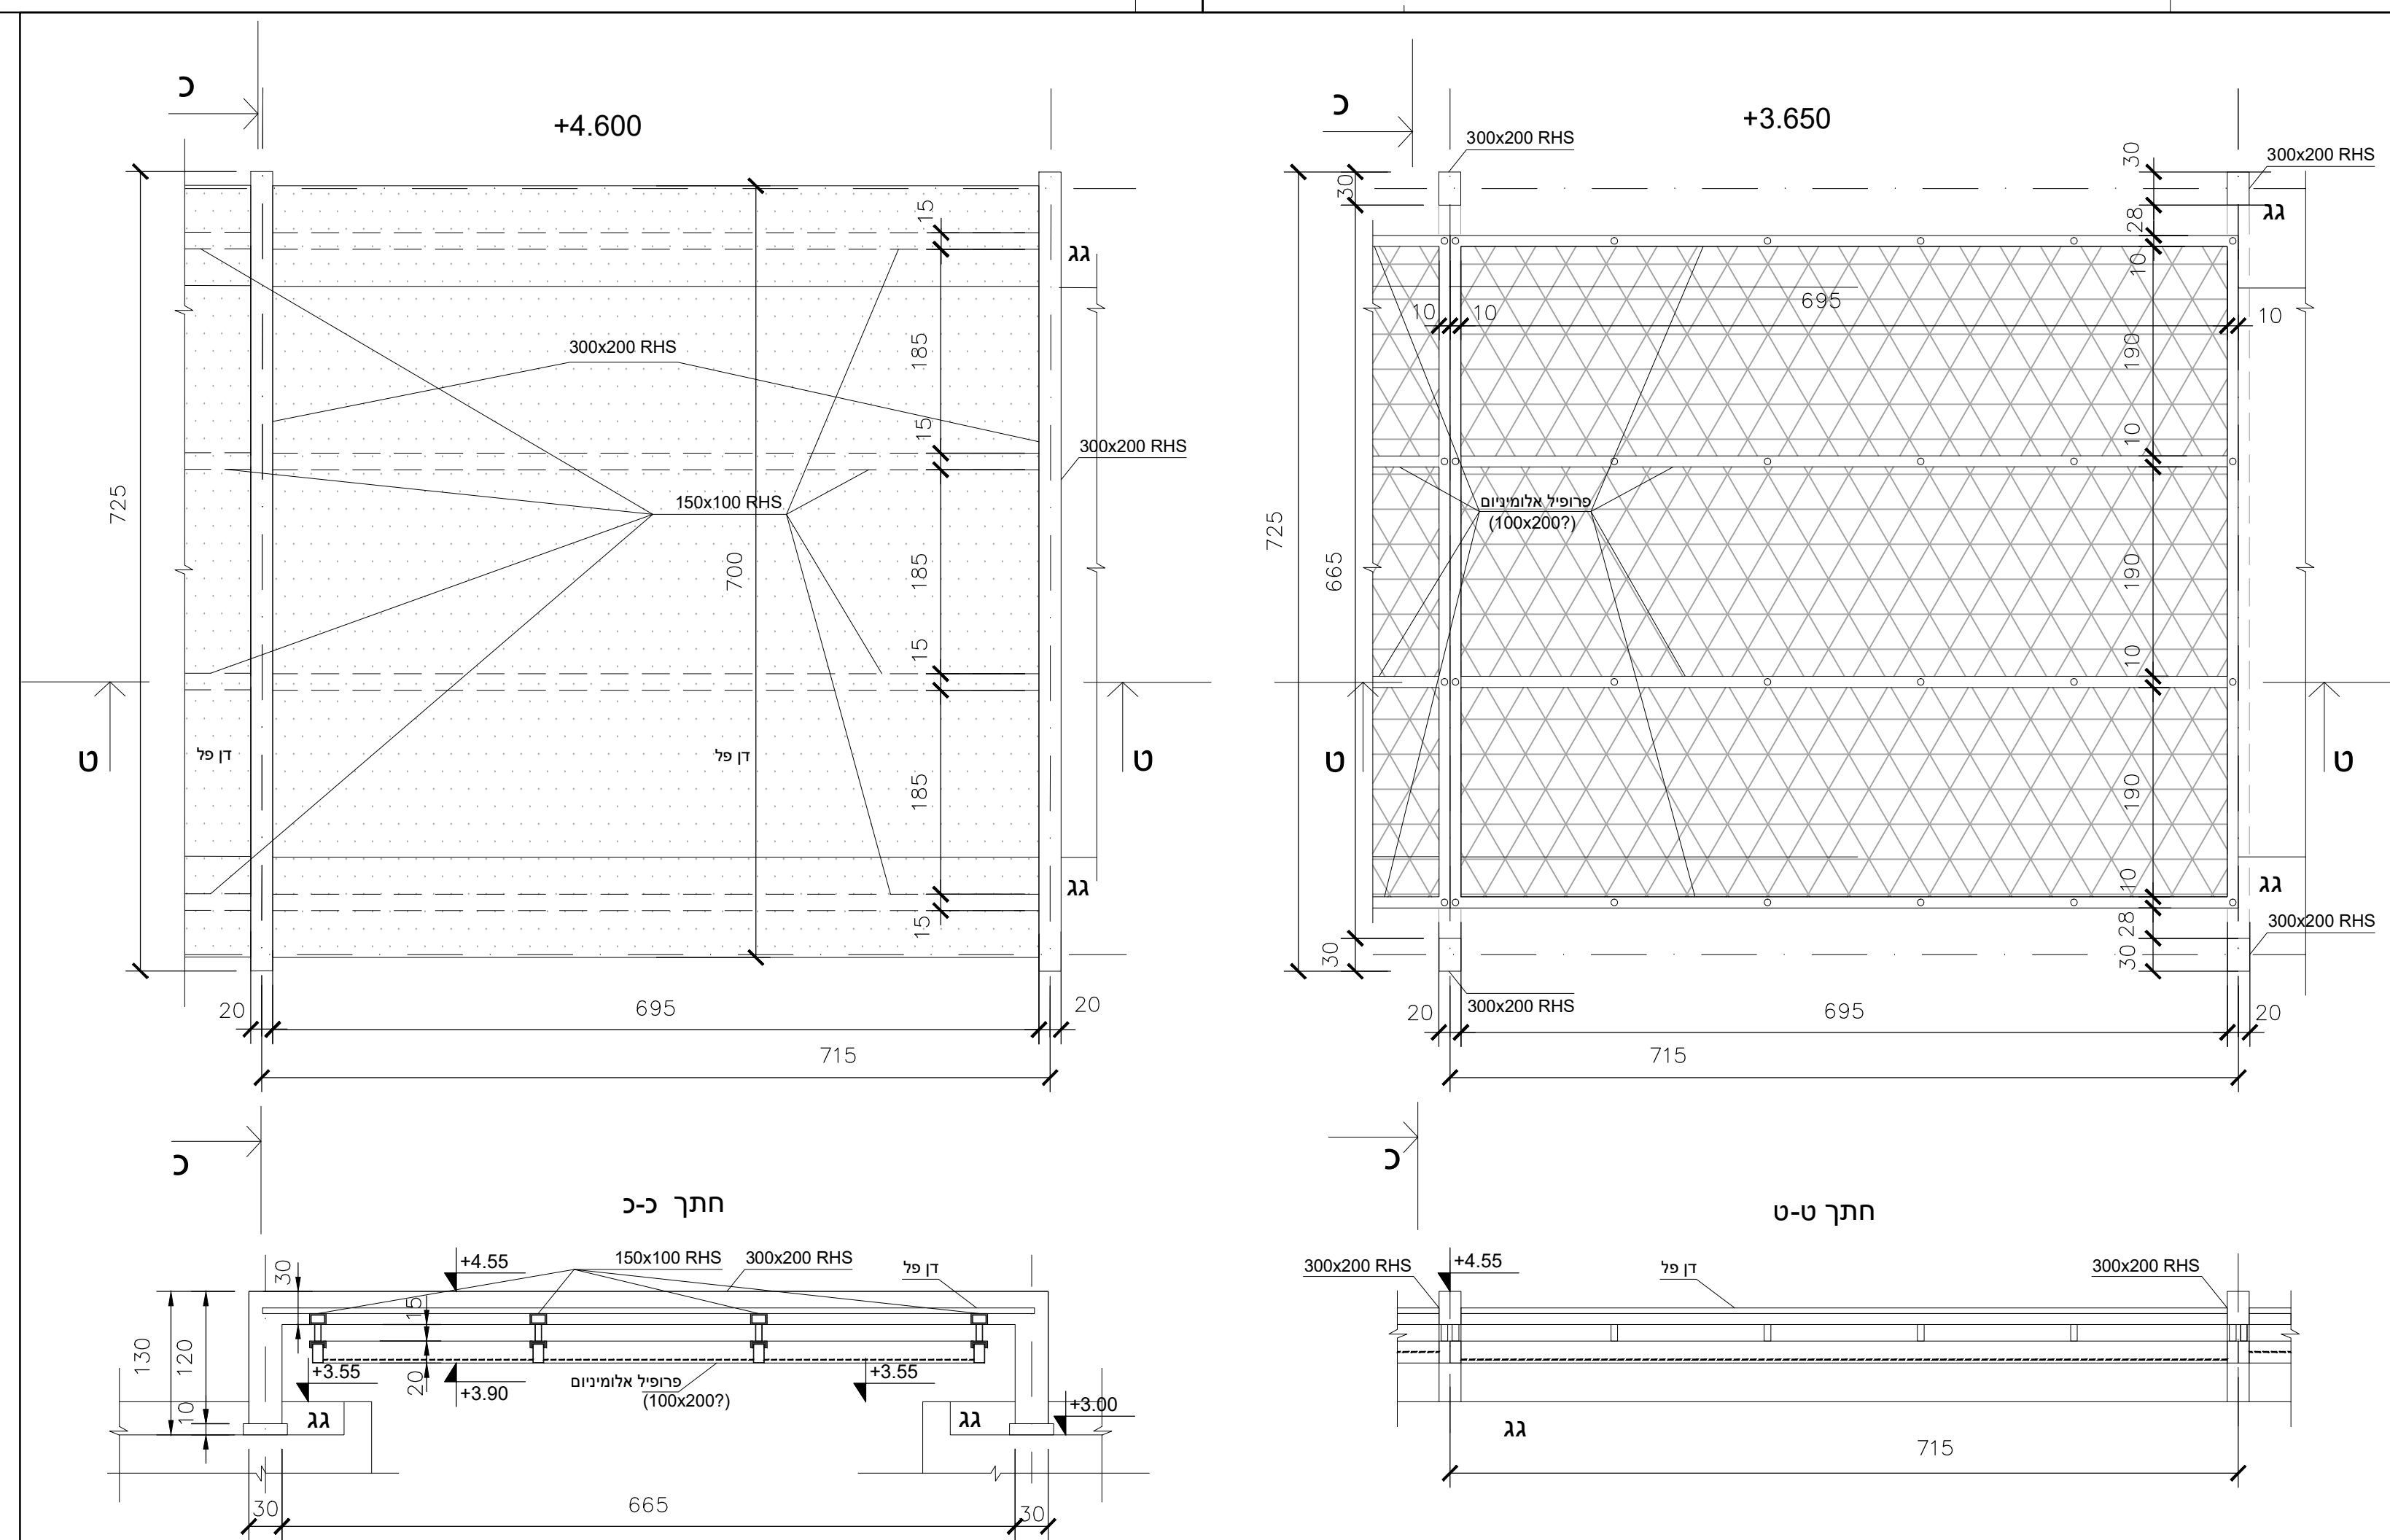
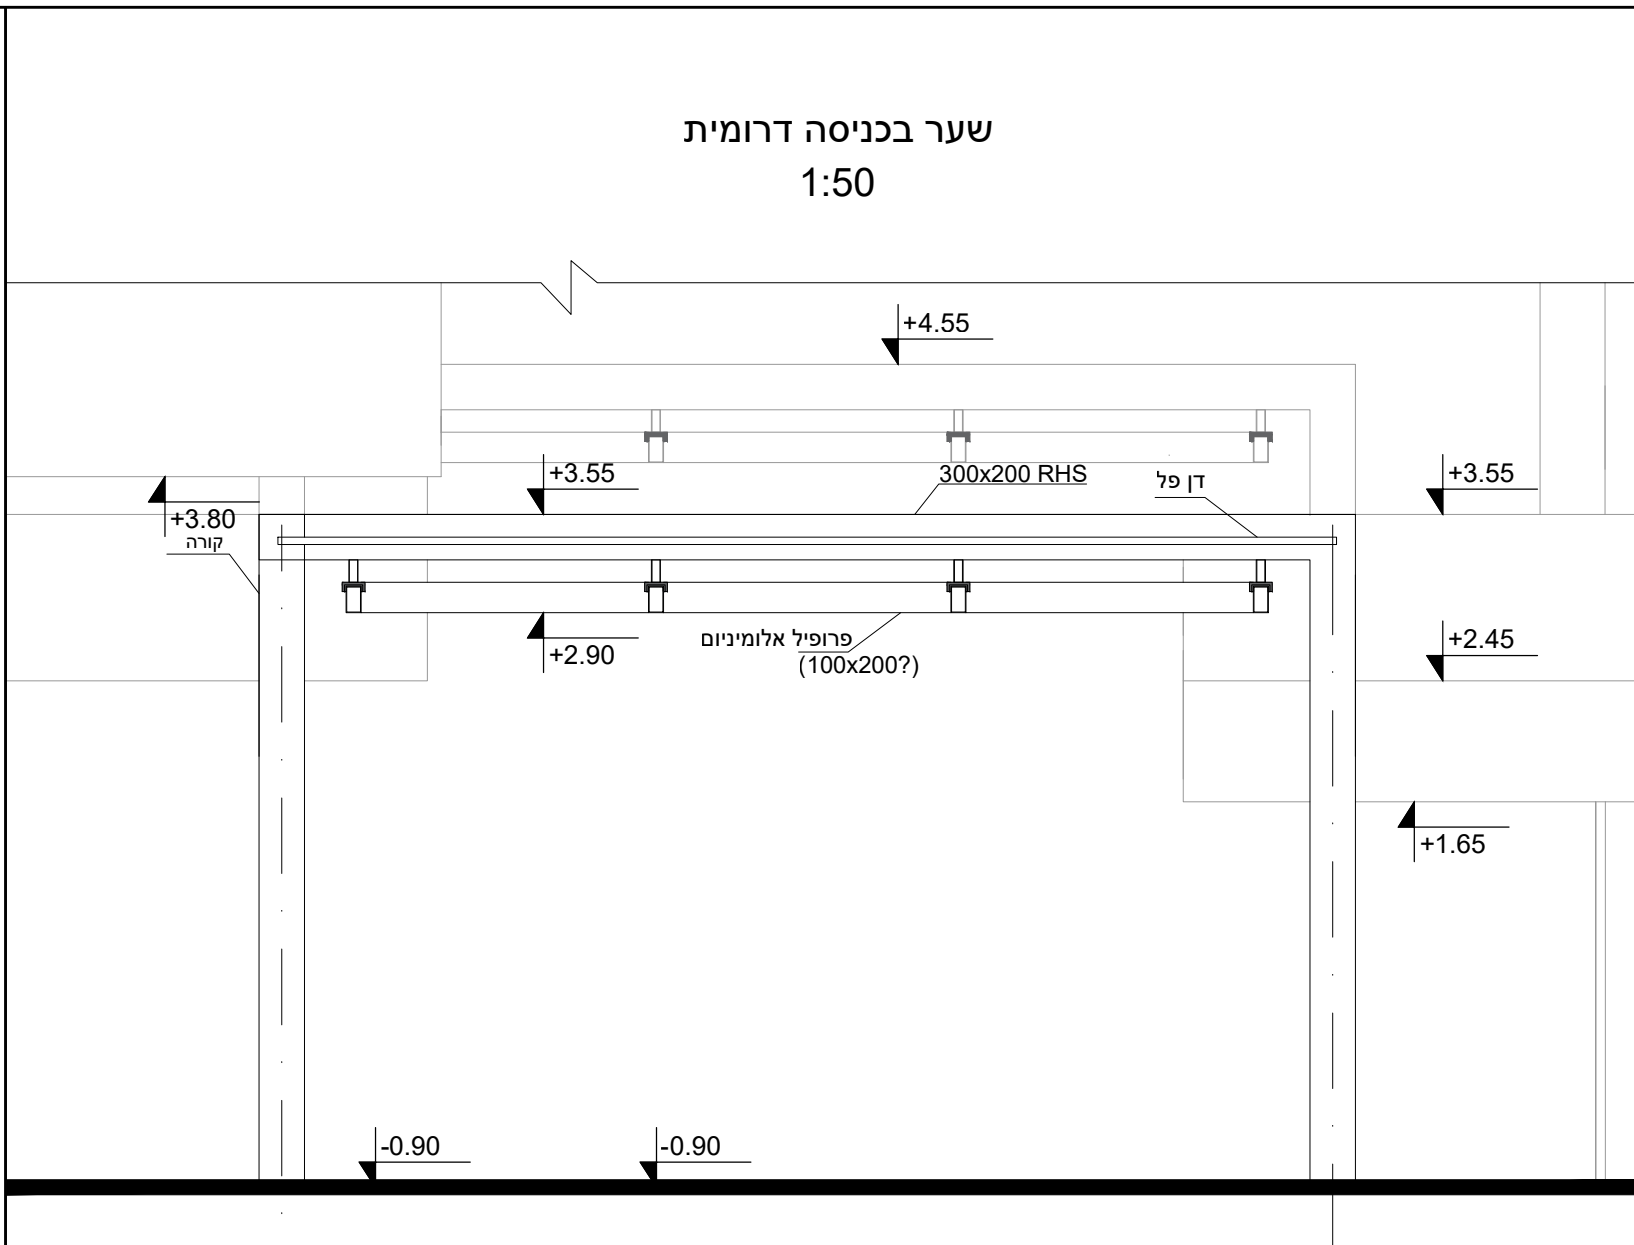
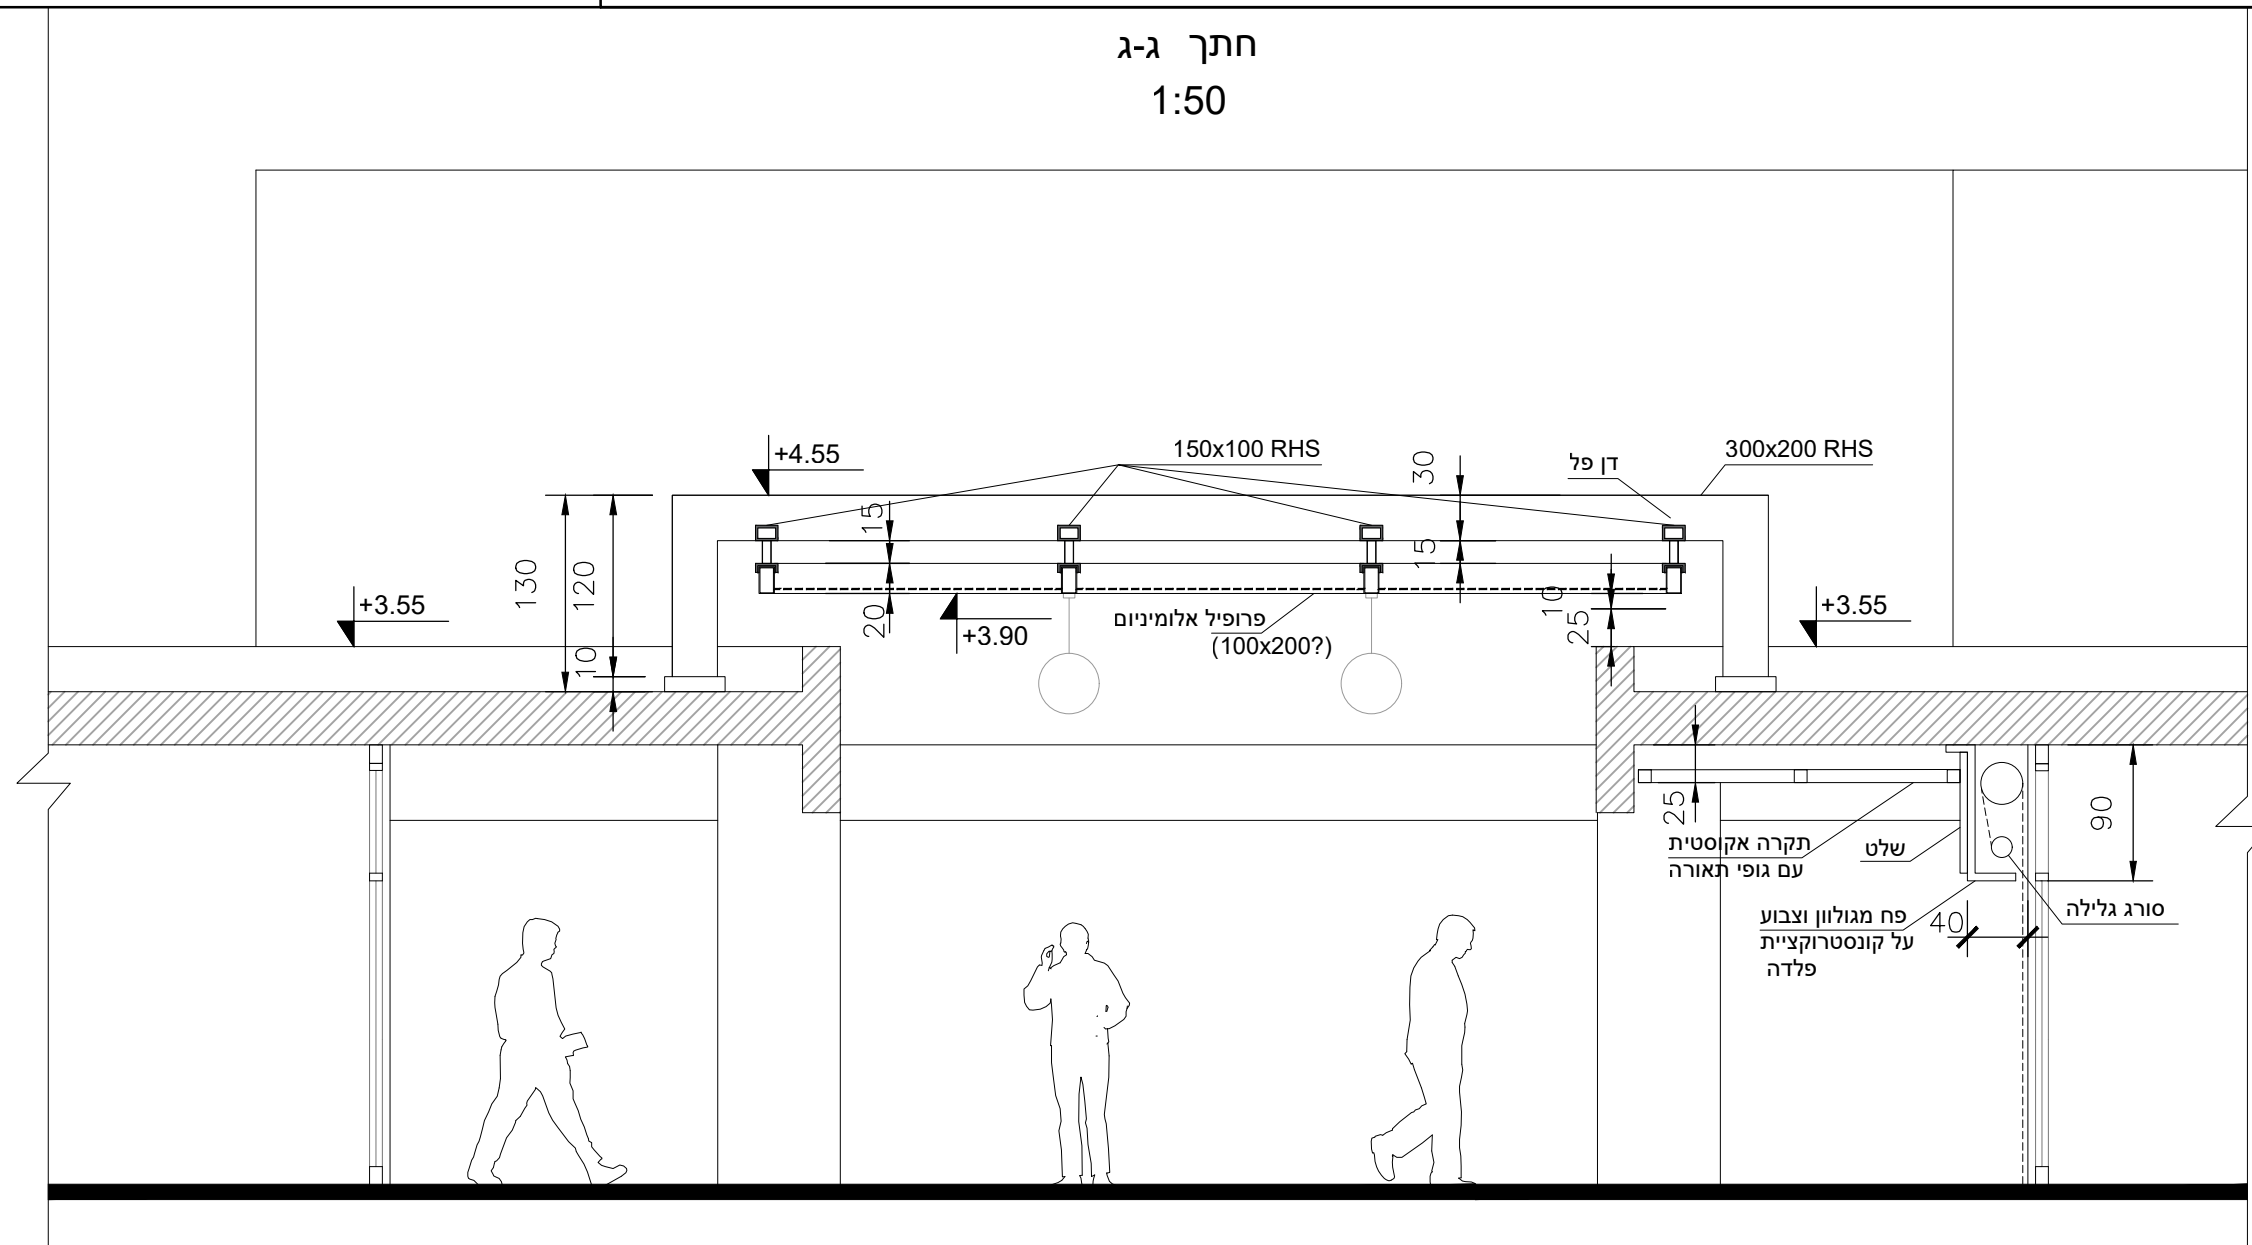
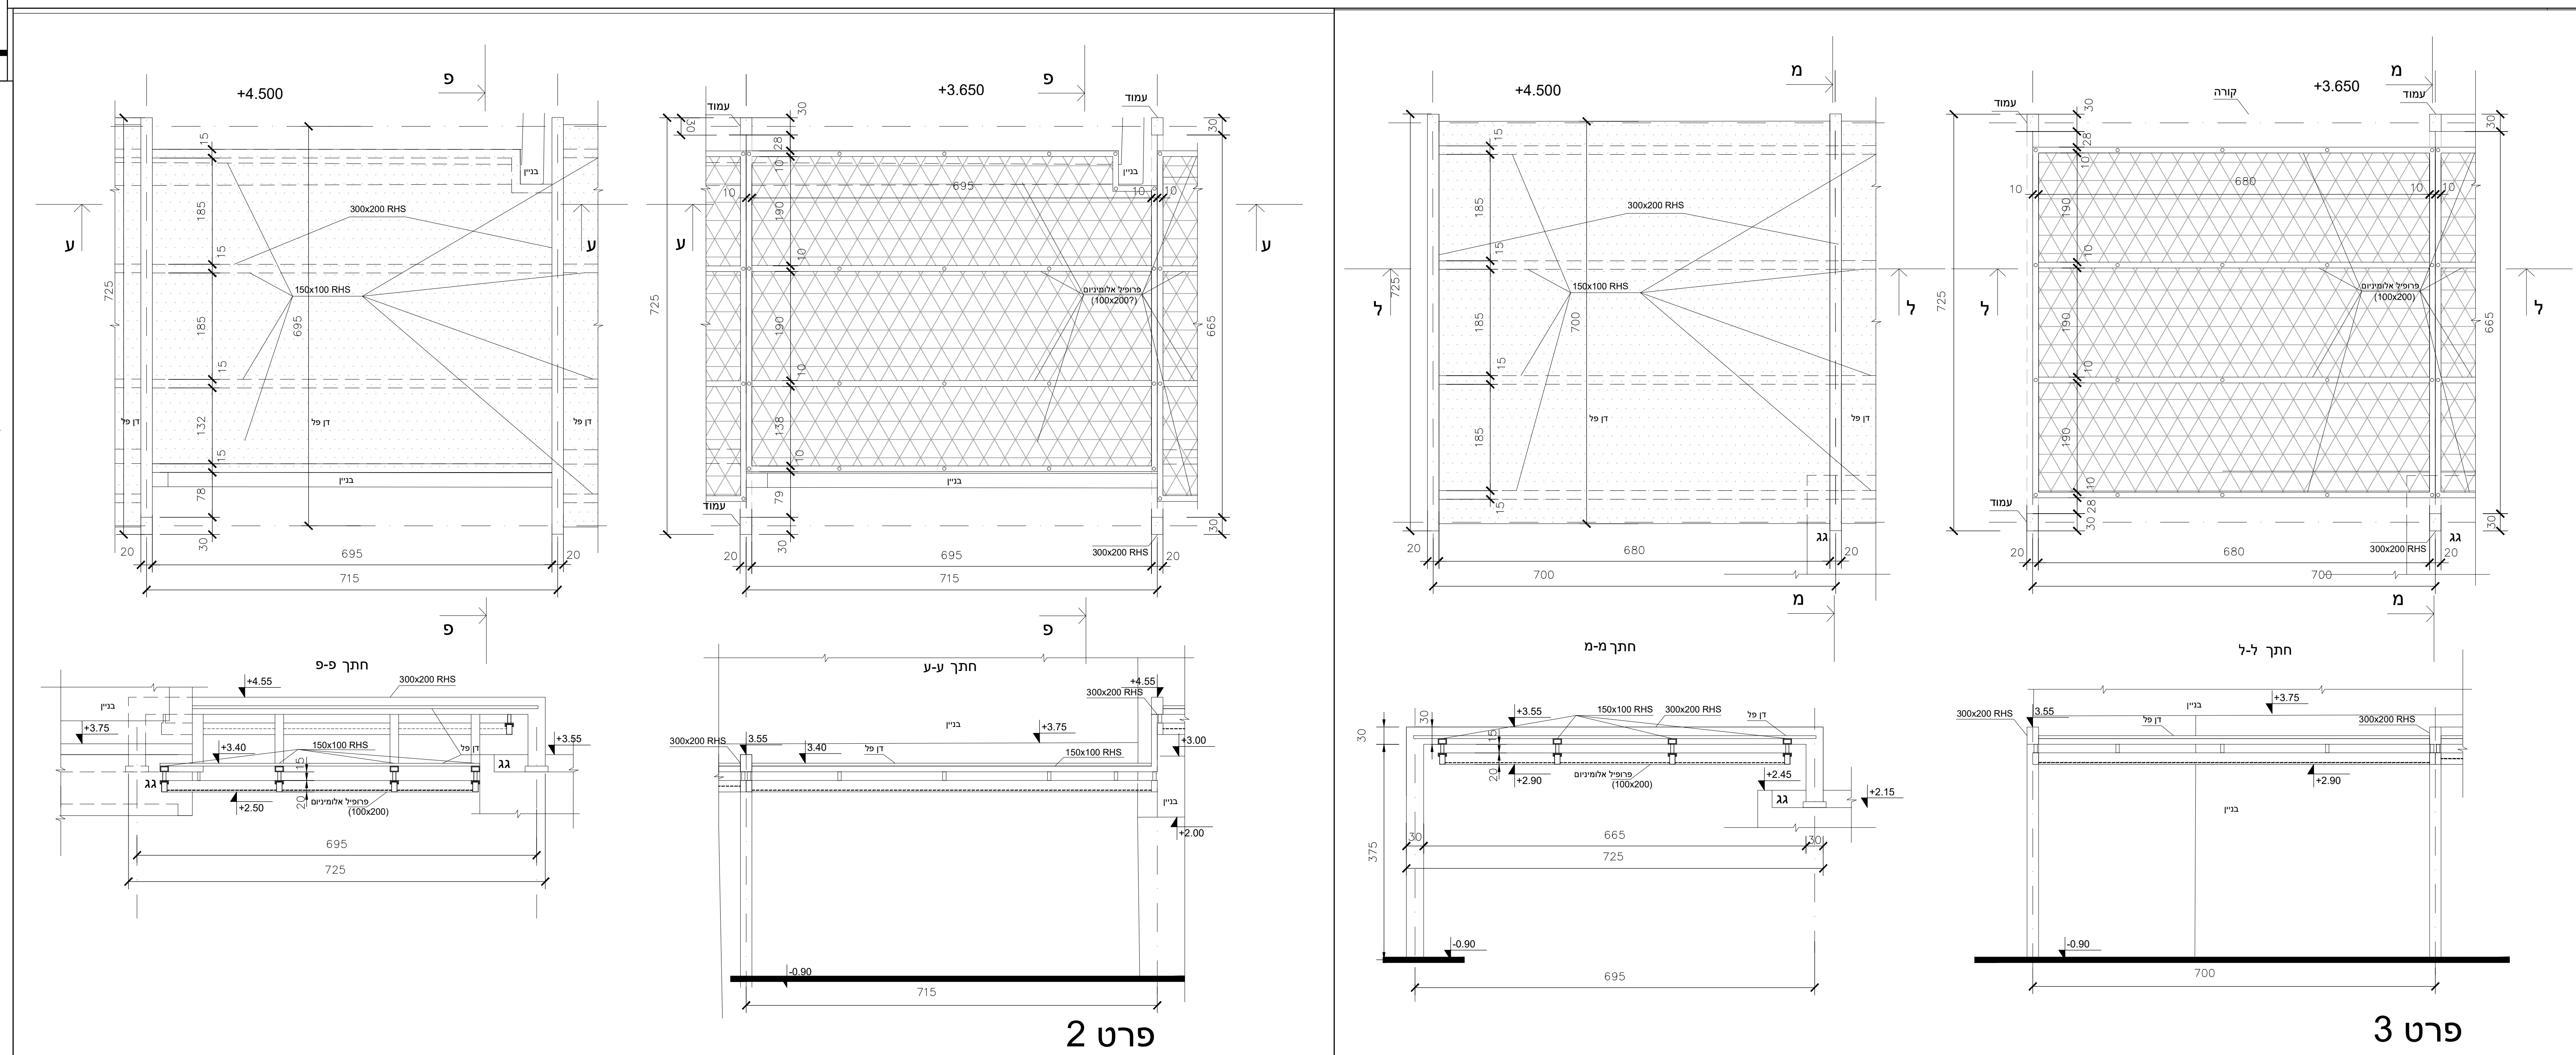
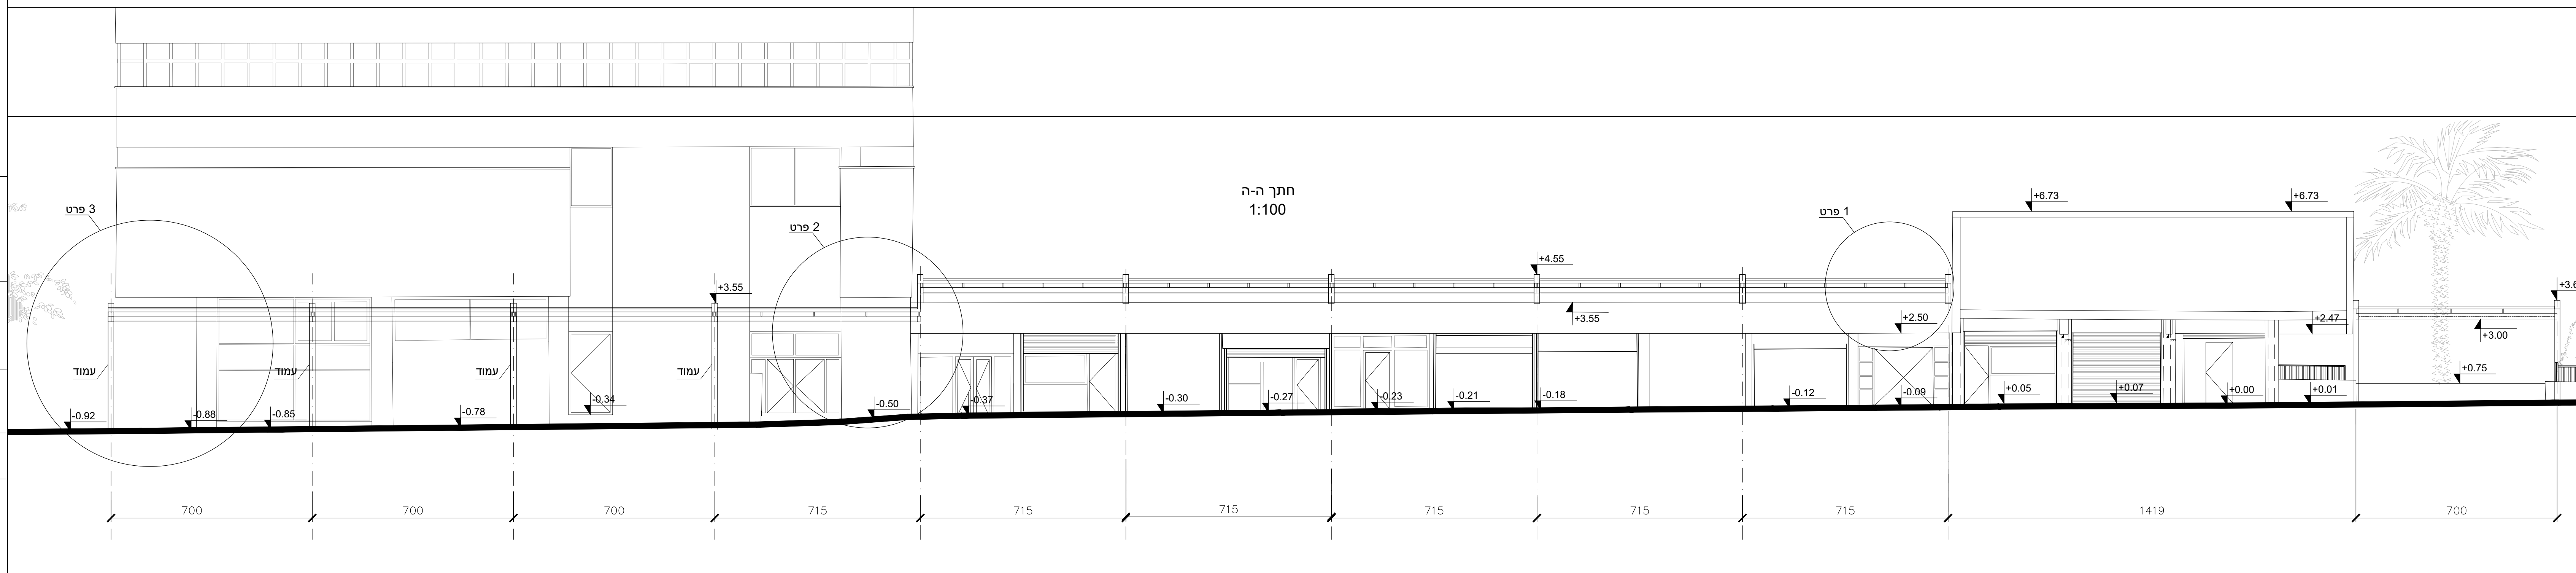
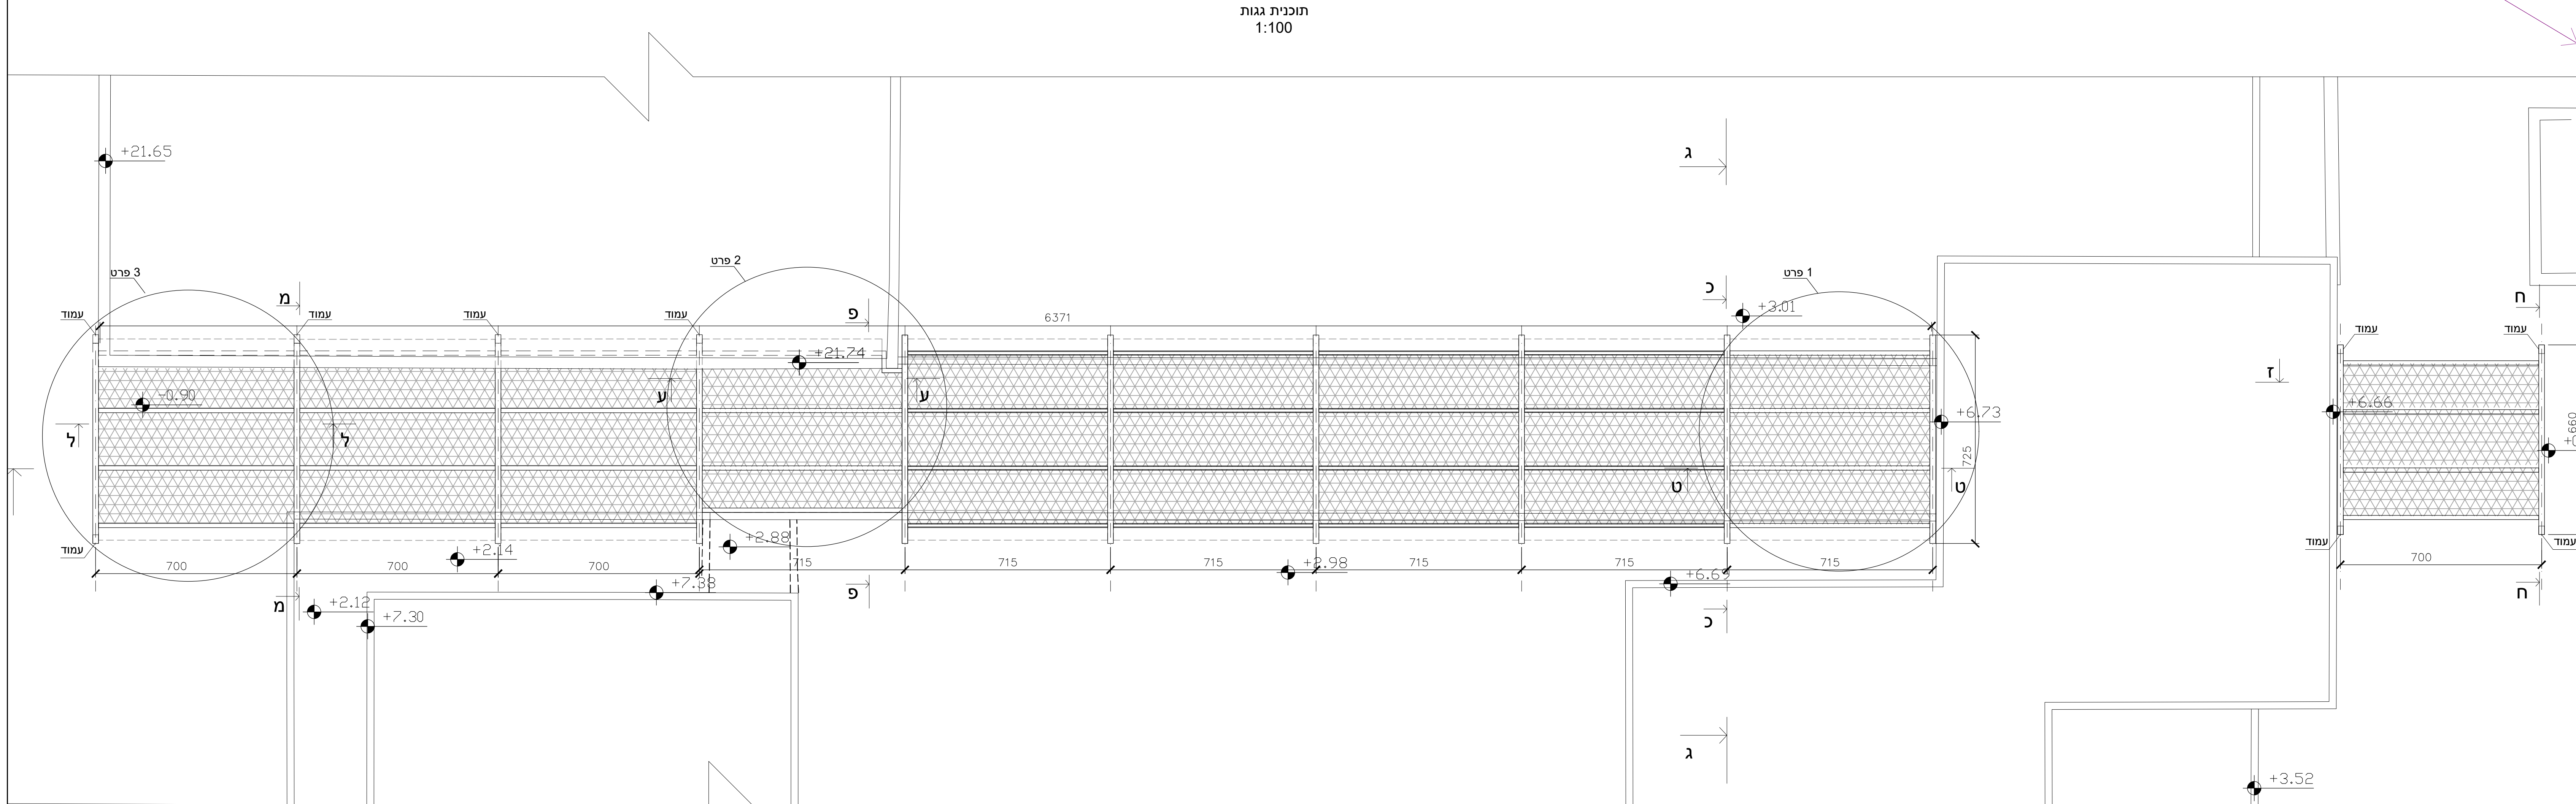
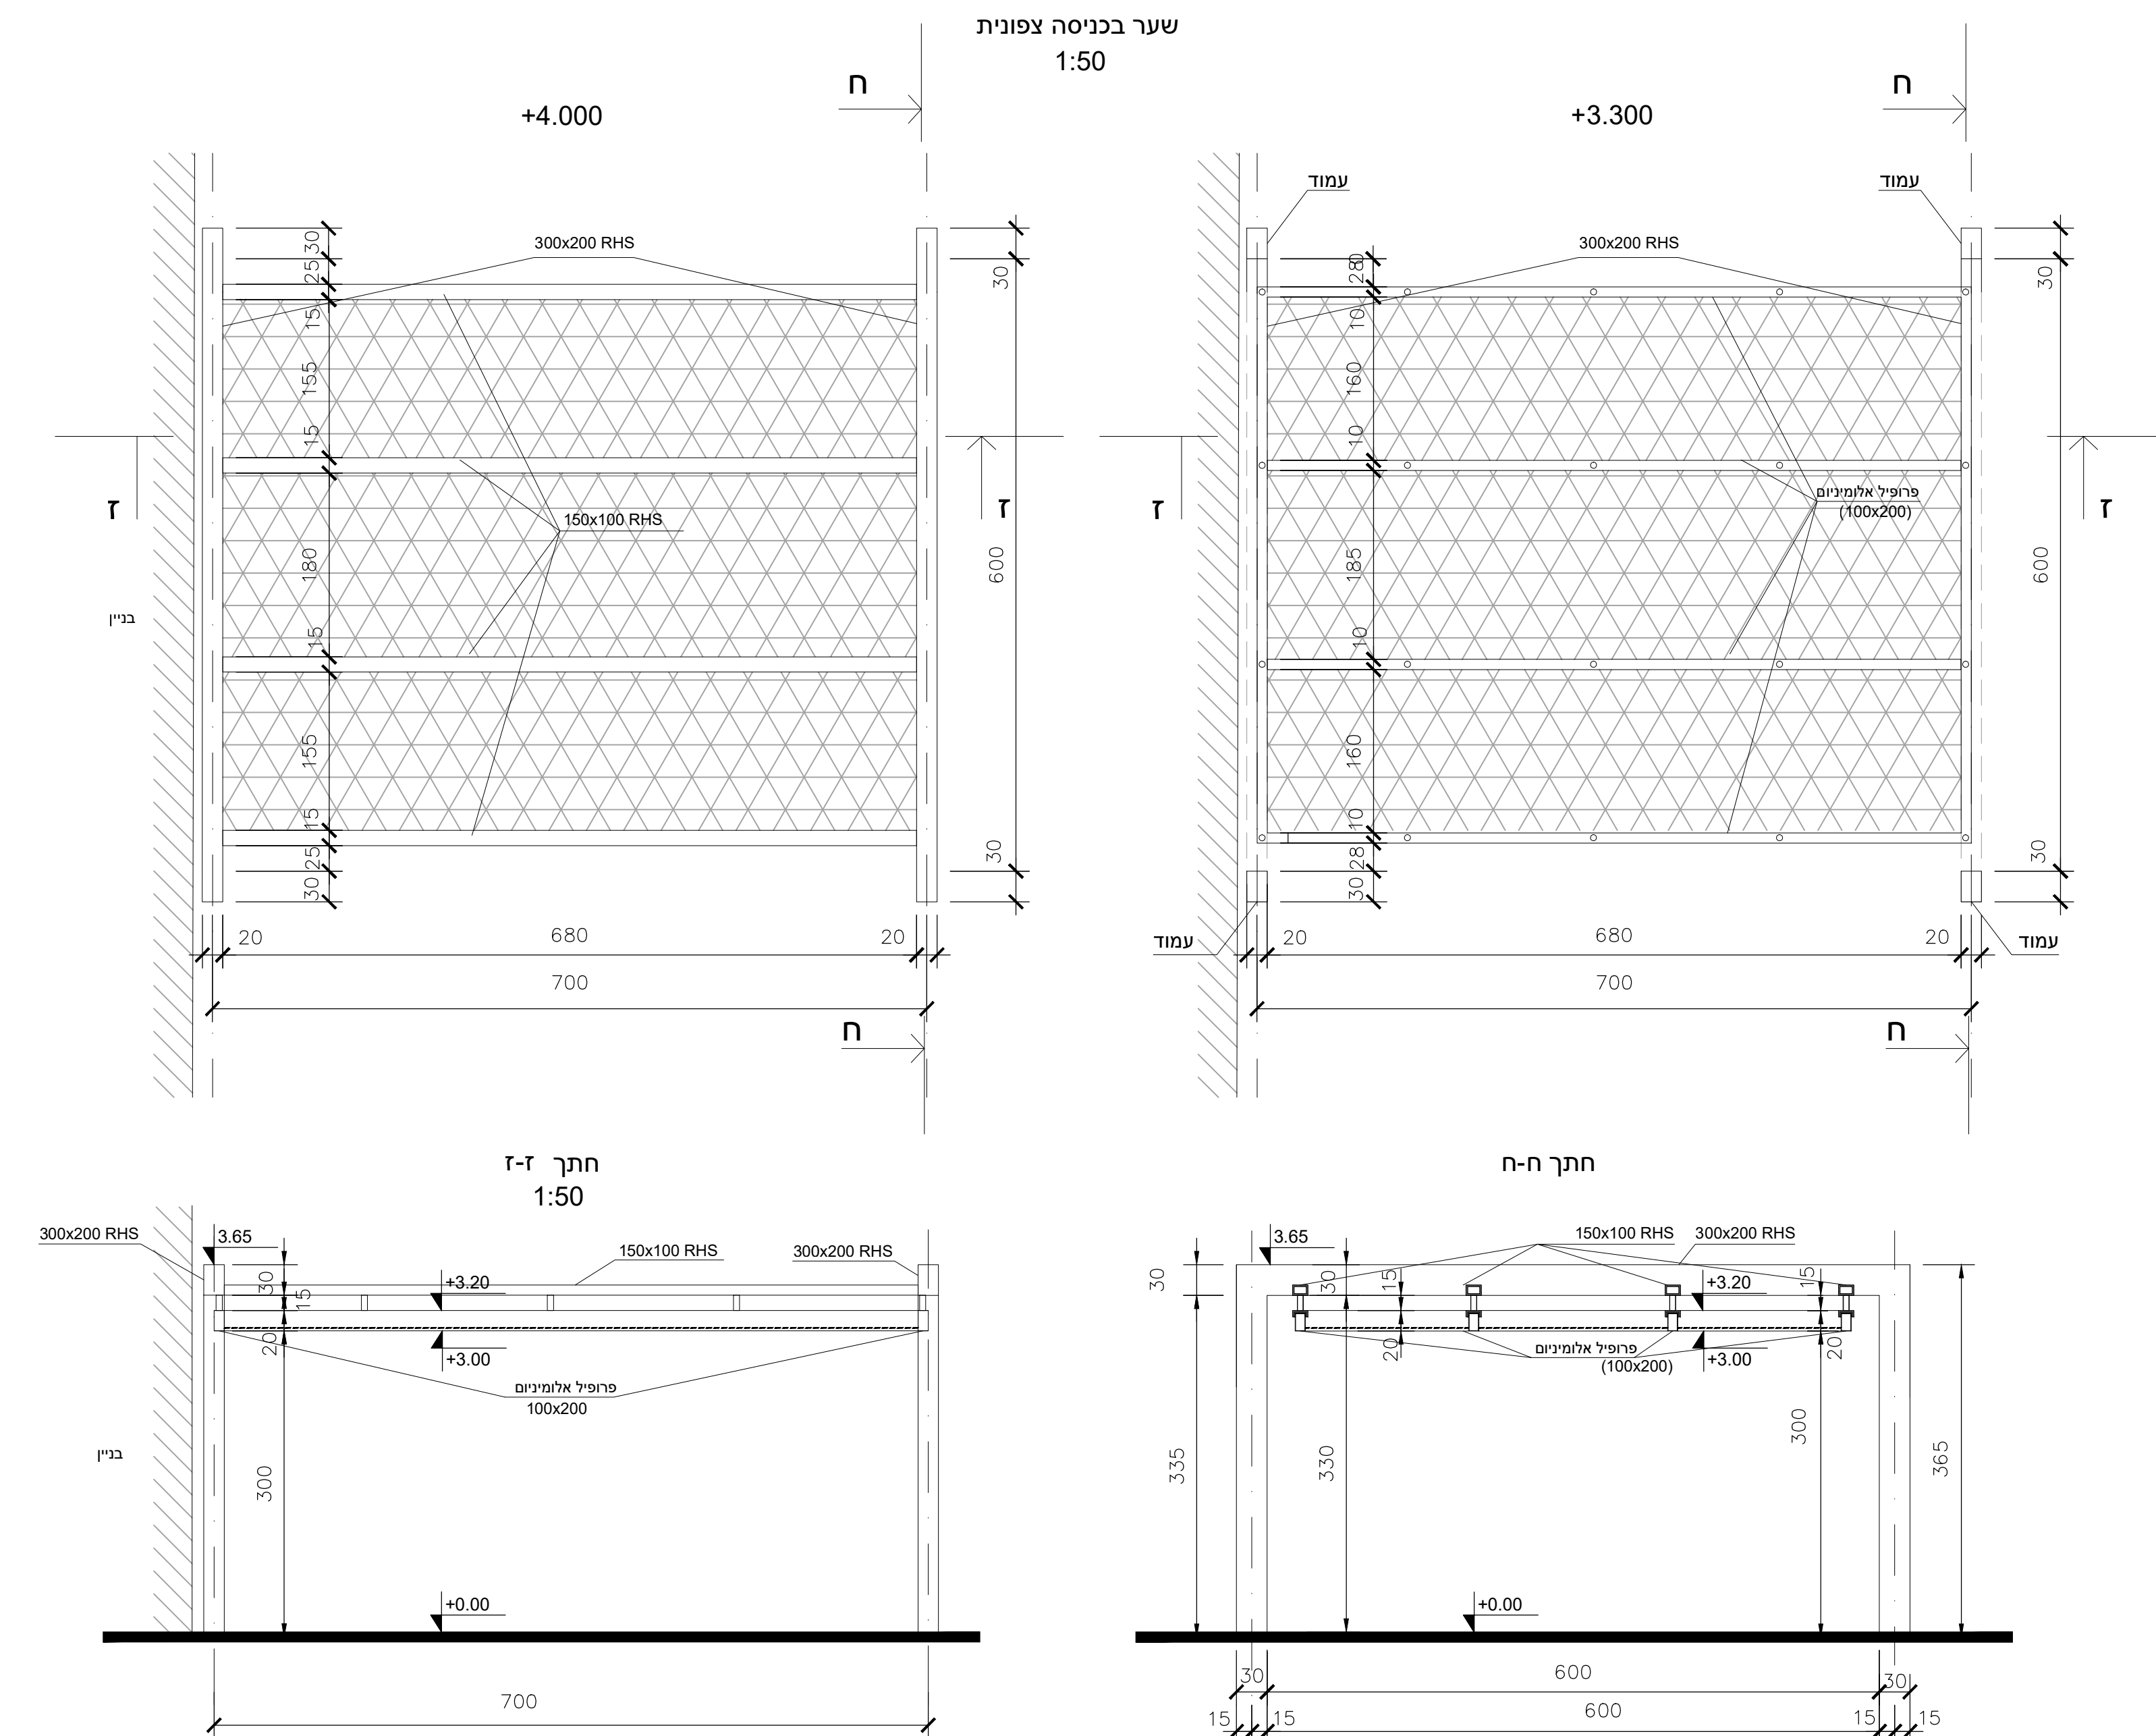


[illegible]





















