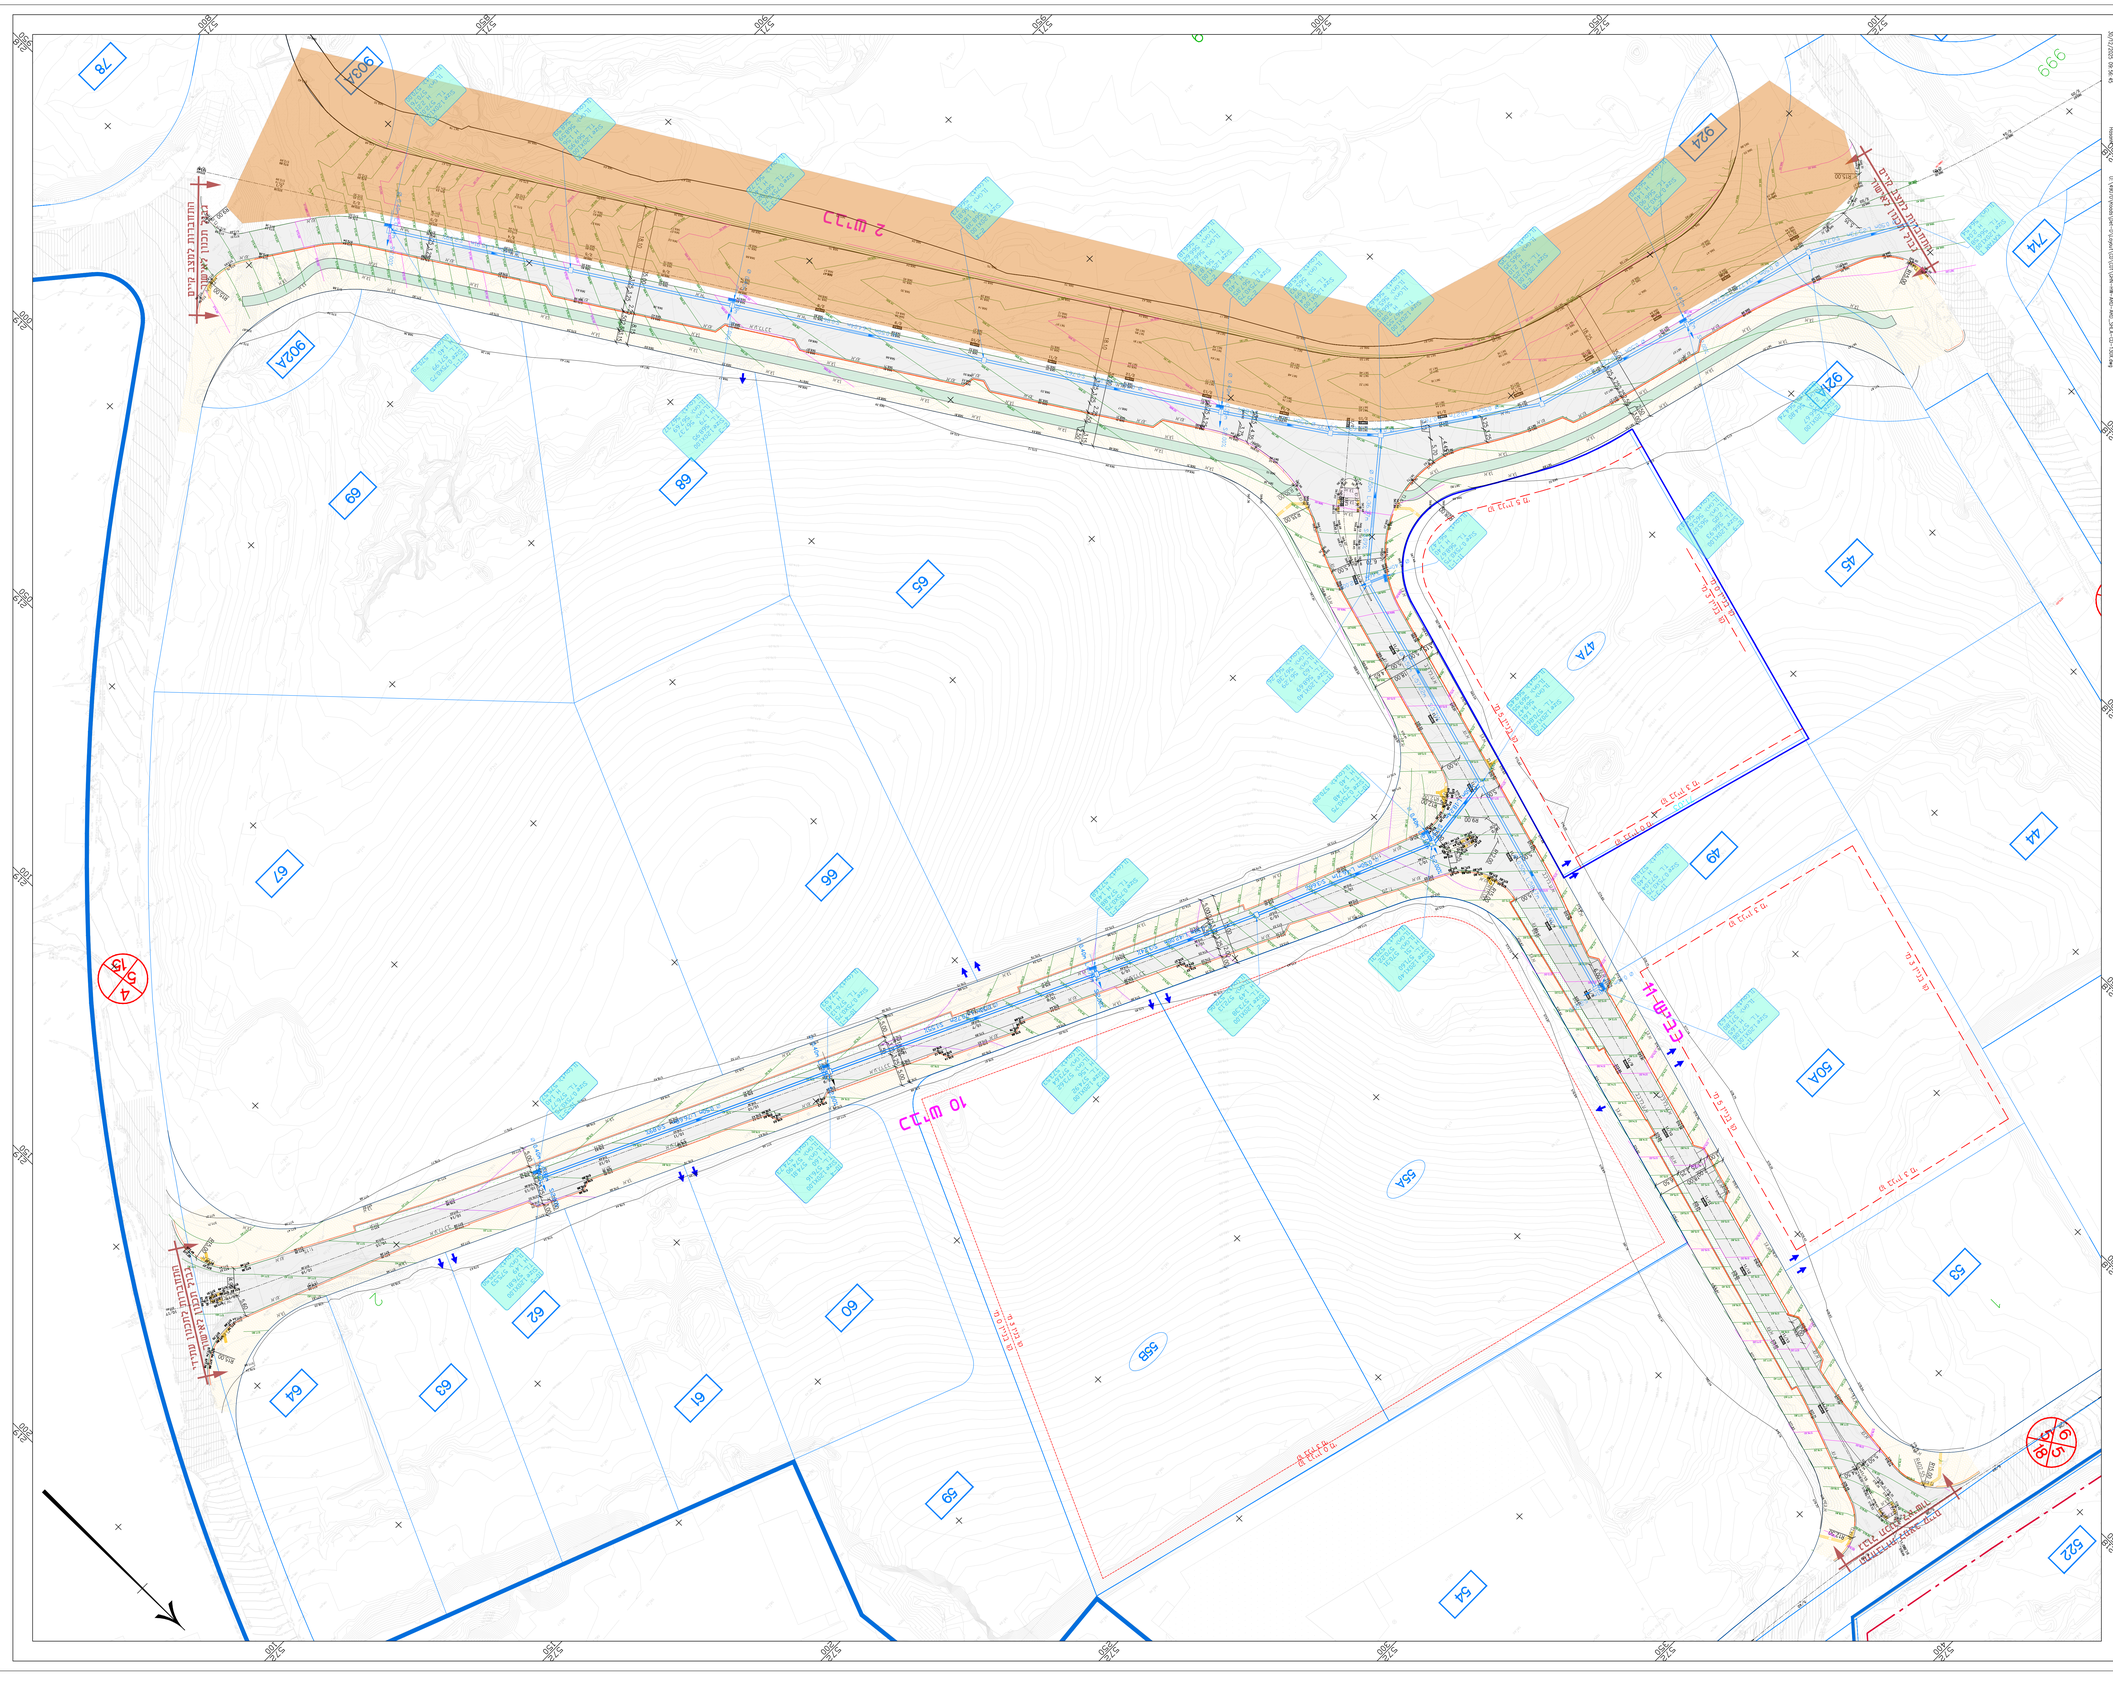
2 מדרון
10 מדרון
מבנה הכנה לגשר
מבנה הכנה לגשר
מבנה הכנה לגשר