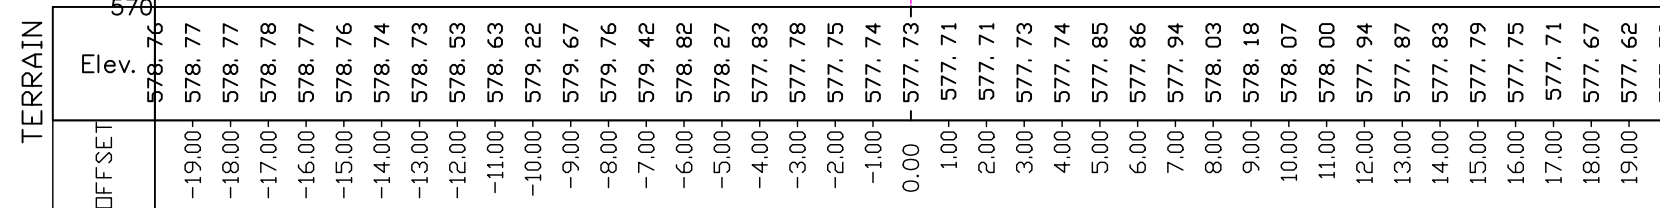
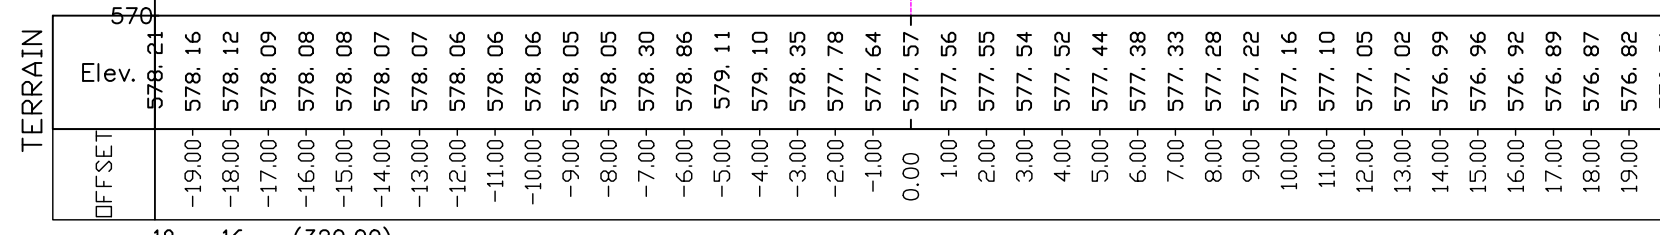
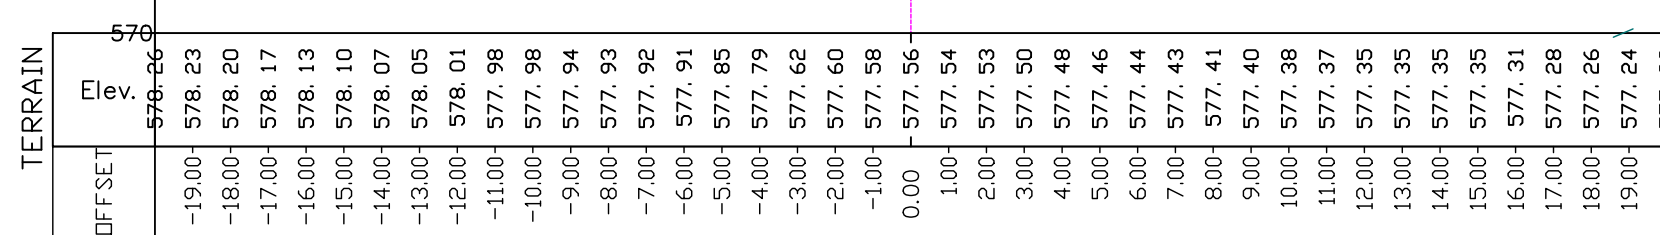
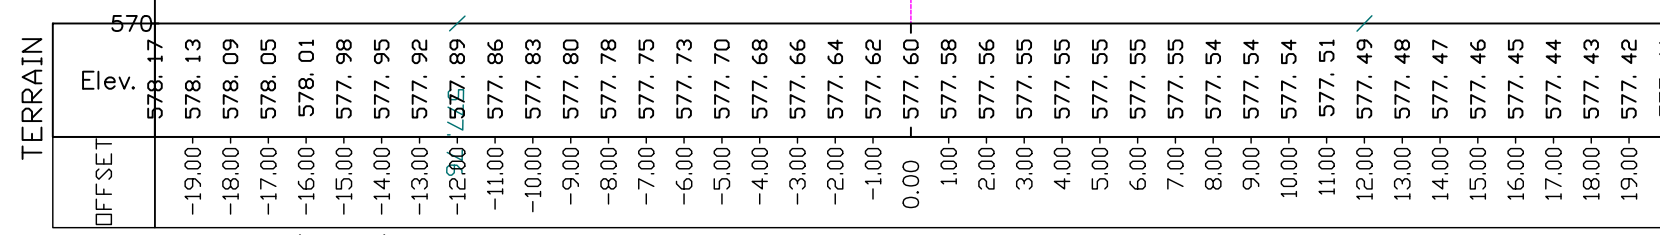
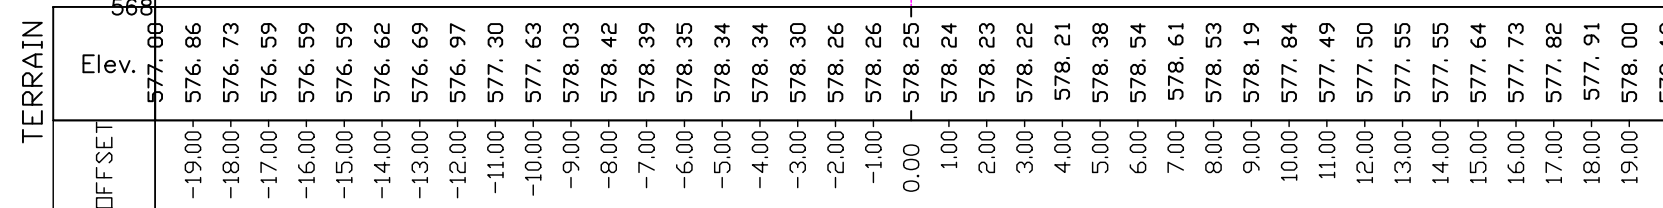
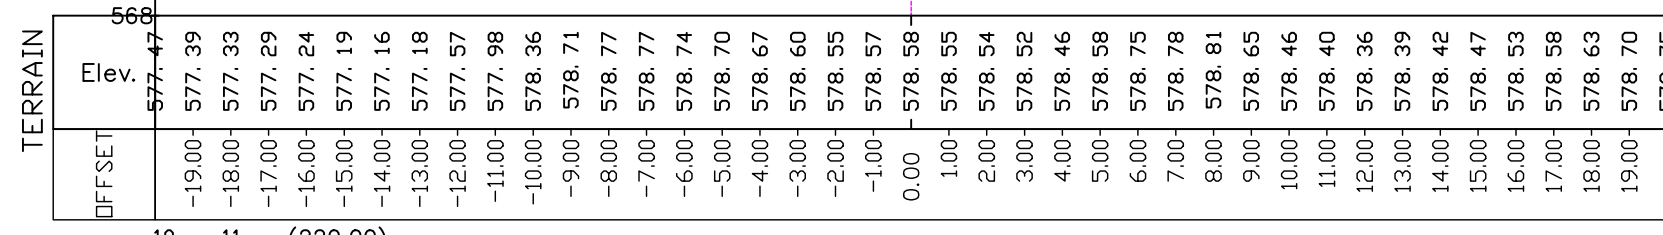
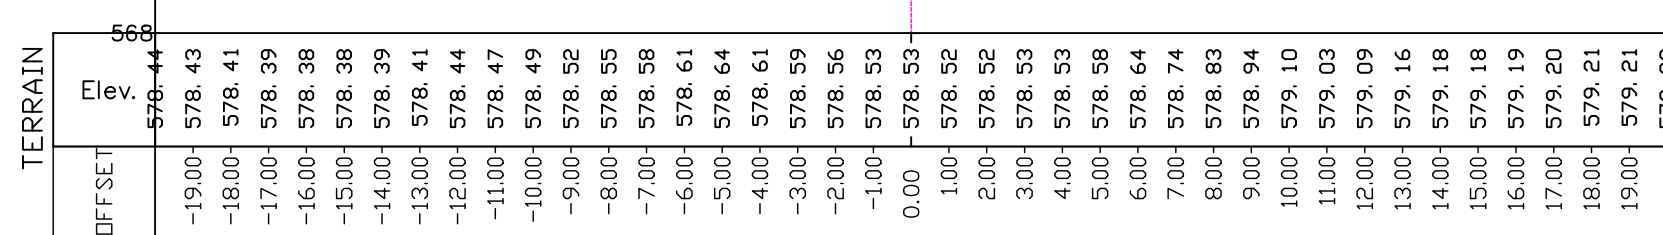
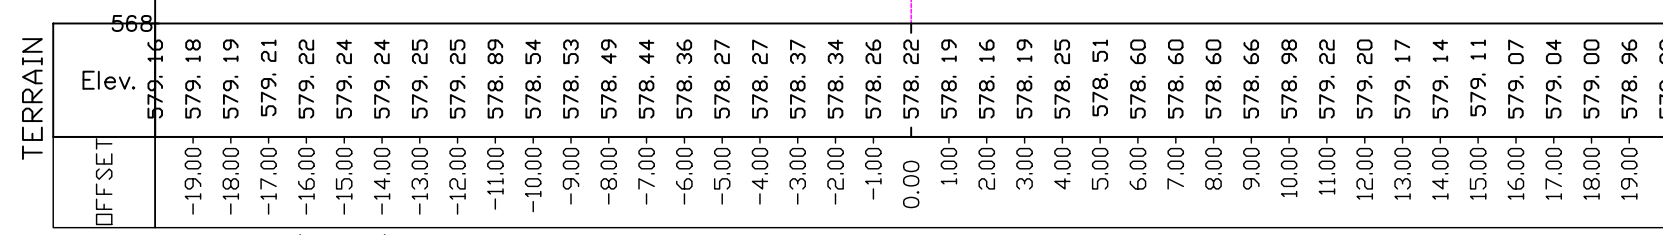
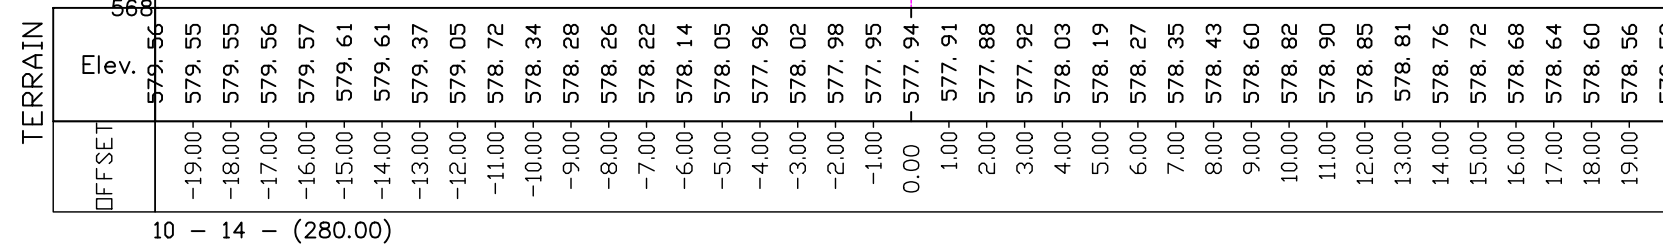
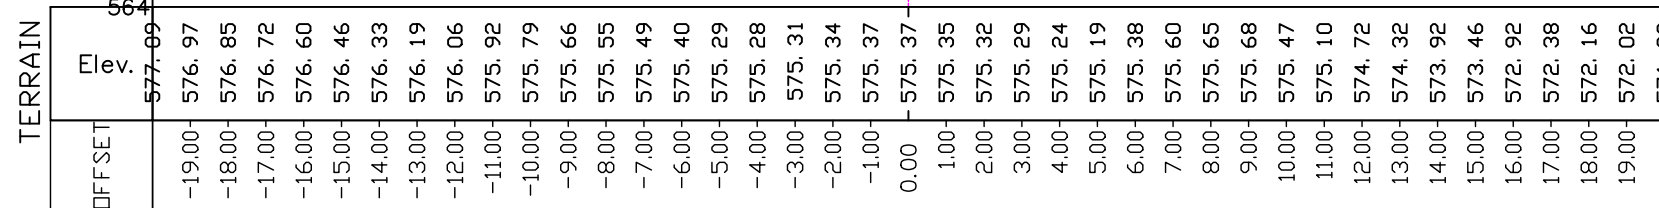
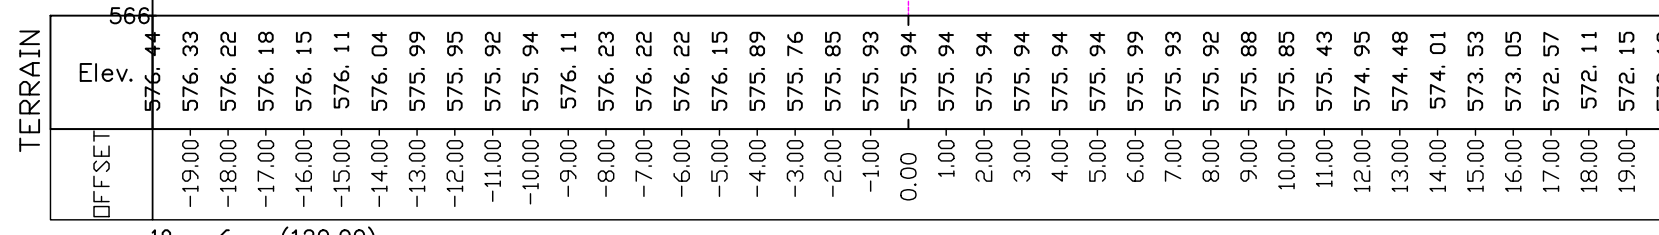
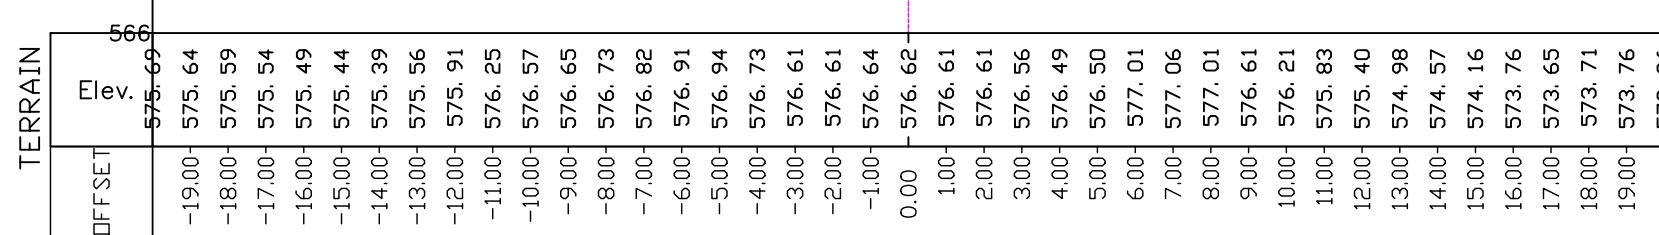
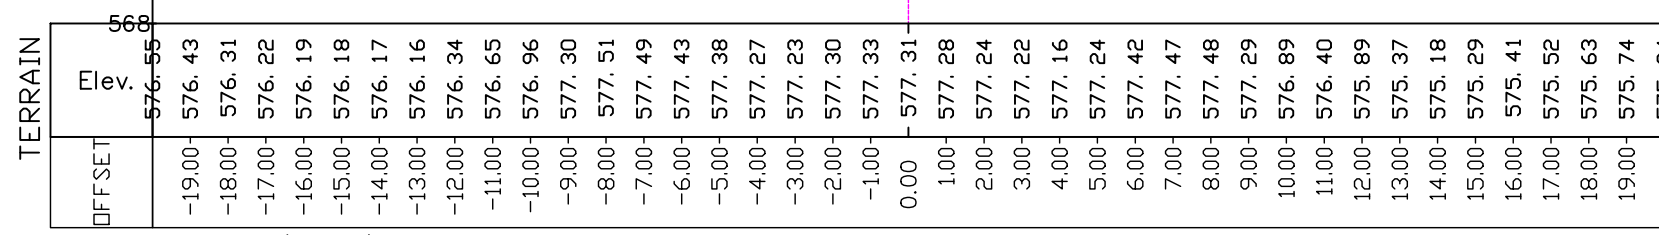
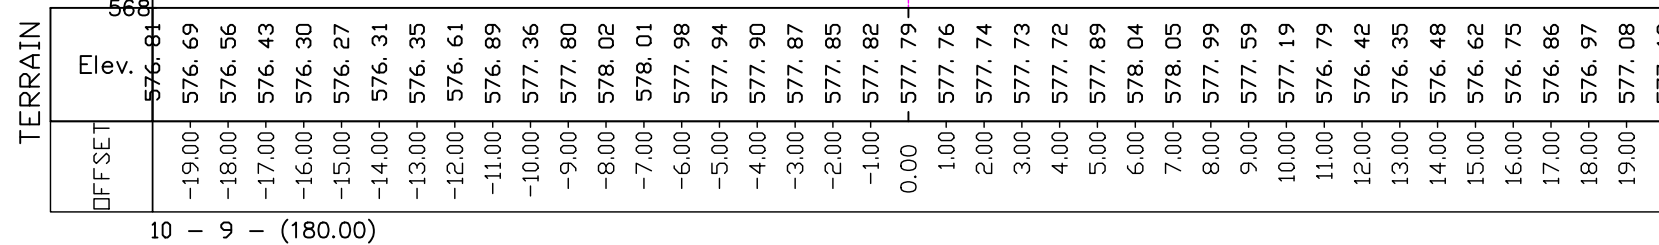
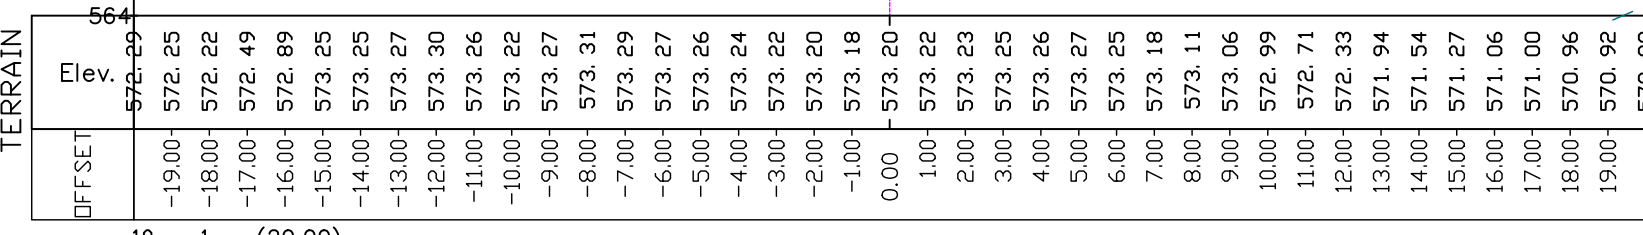
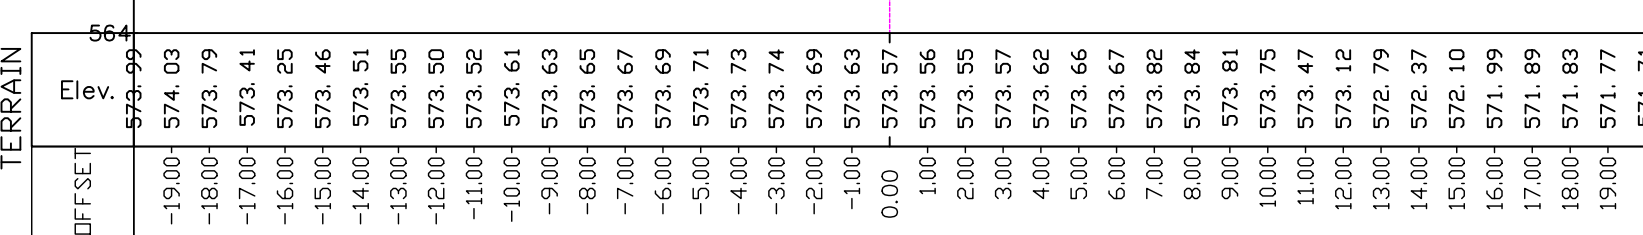
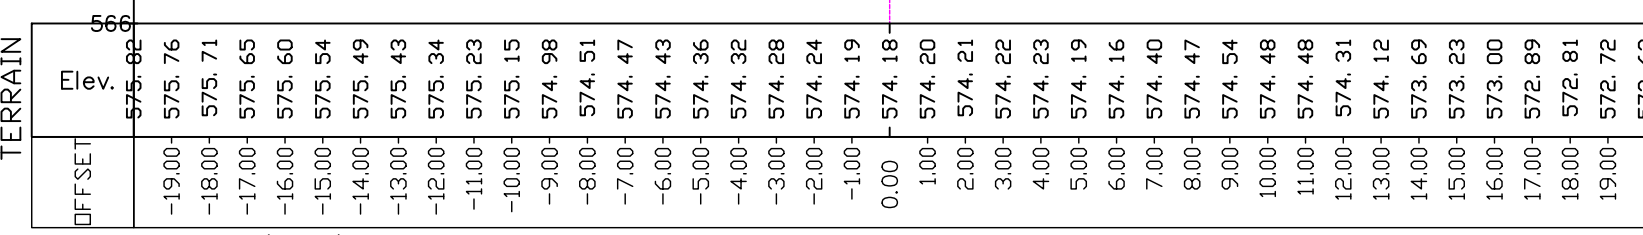
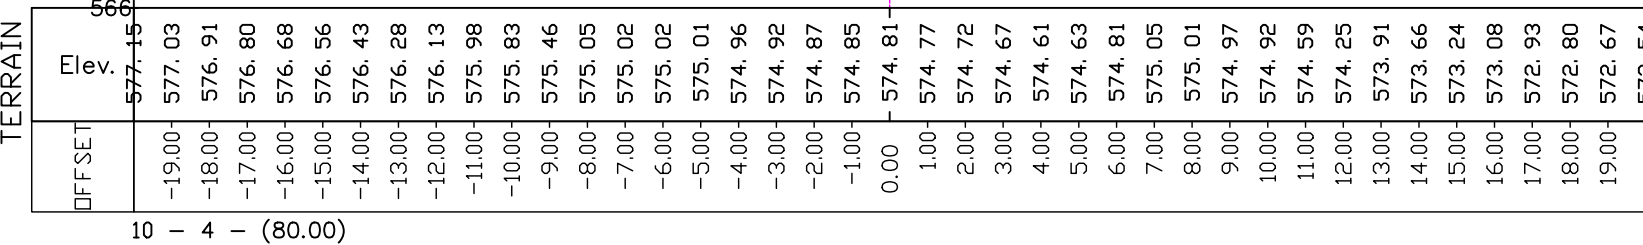


ג. הנדסה
אזרחית תנועה ותחבורה בע"מ
 מ"ב 40400 ר"ר מנחם דרורי (24) ת.ד. 58
 טל: 09-7991018 פקס: 09-7992275
 Office@g-handasa.com
 www.g-handasa.com

תרשים סביבה (ללא קו"מ):

[illegible]

Hanyang