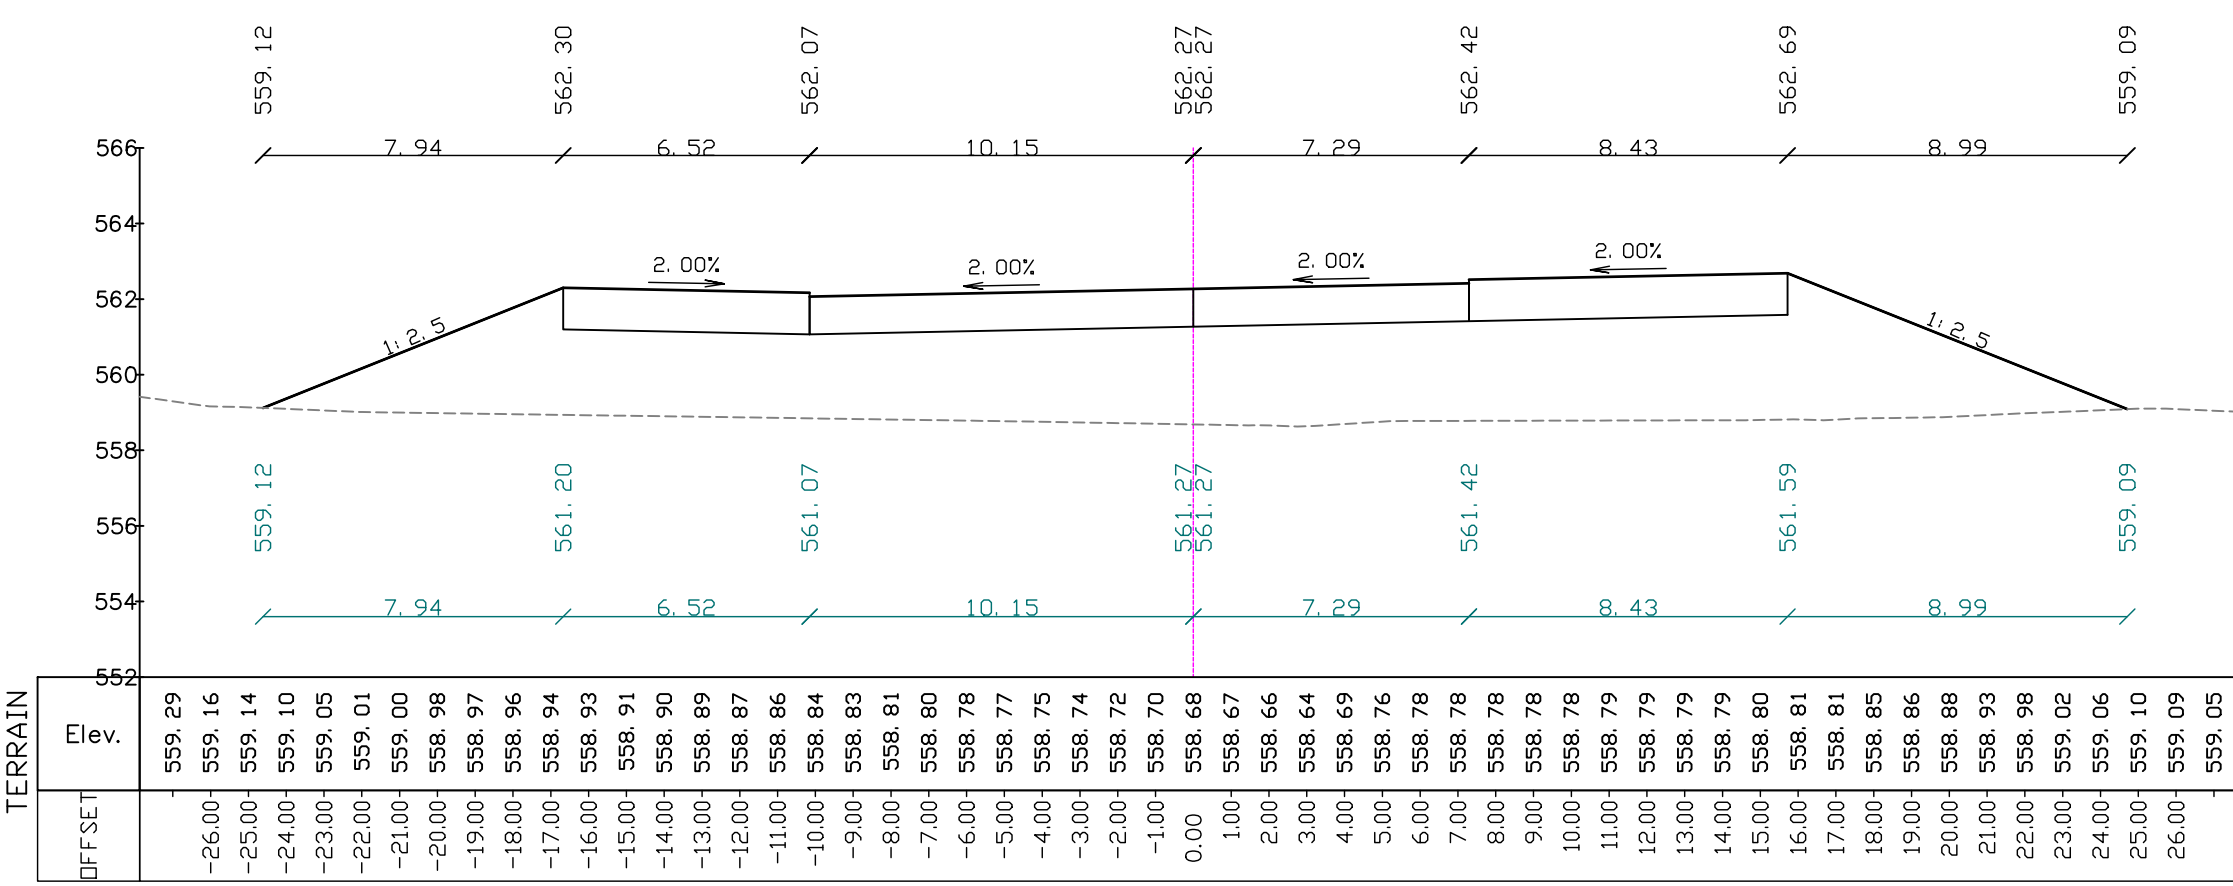
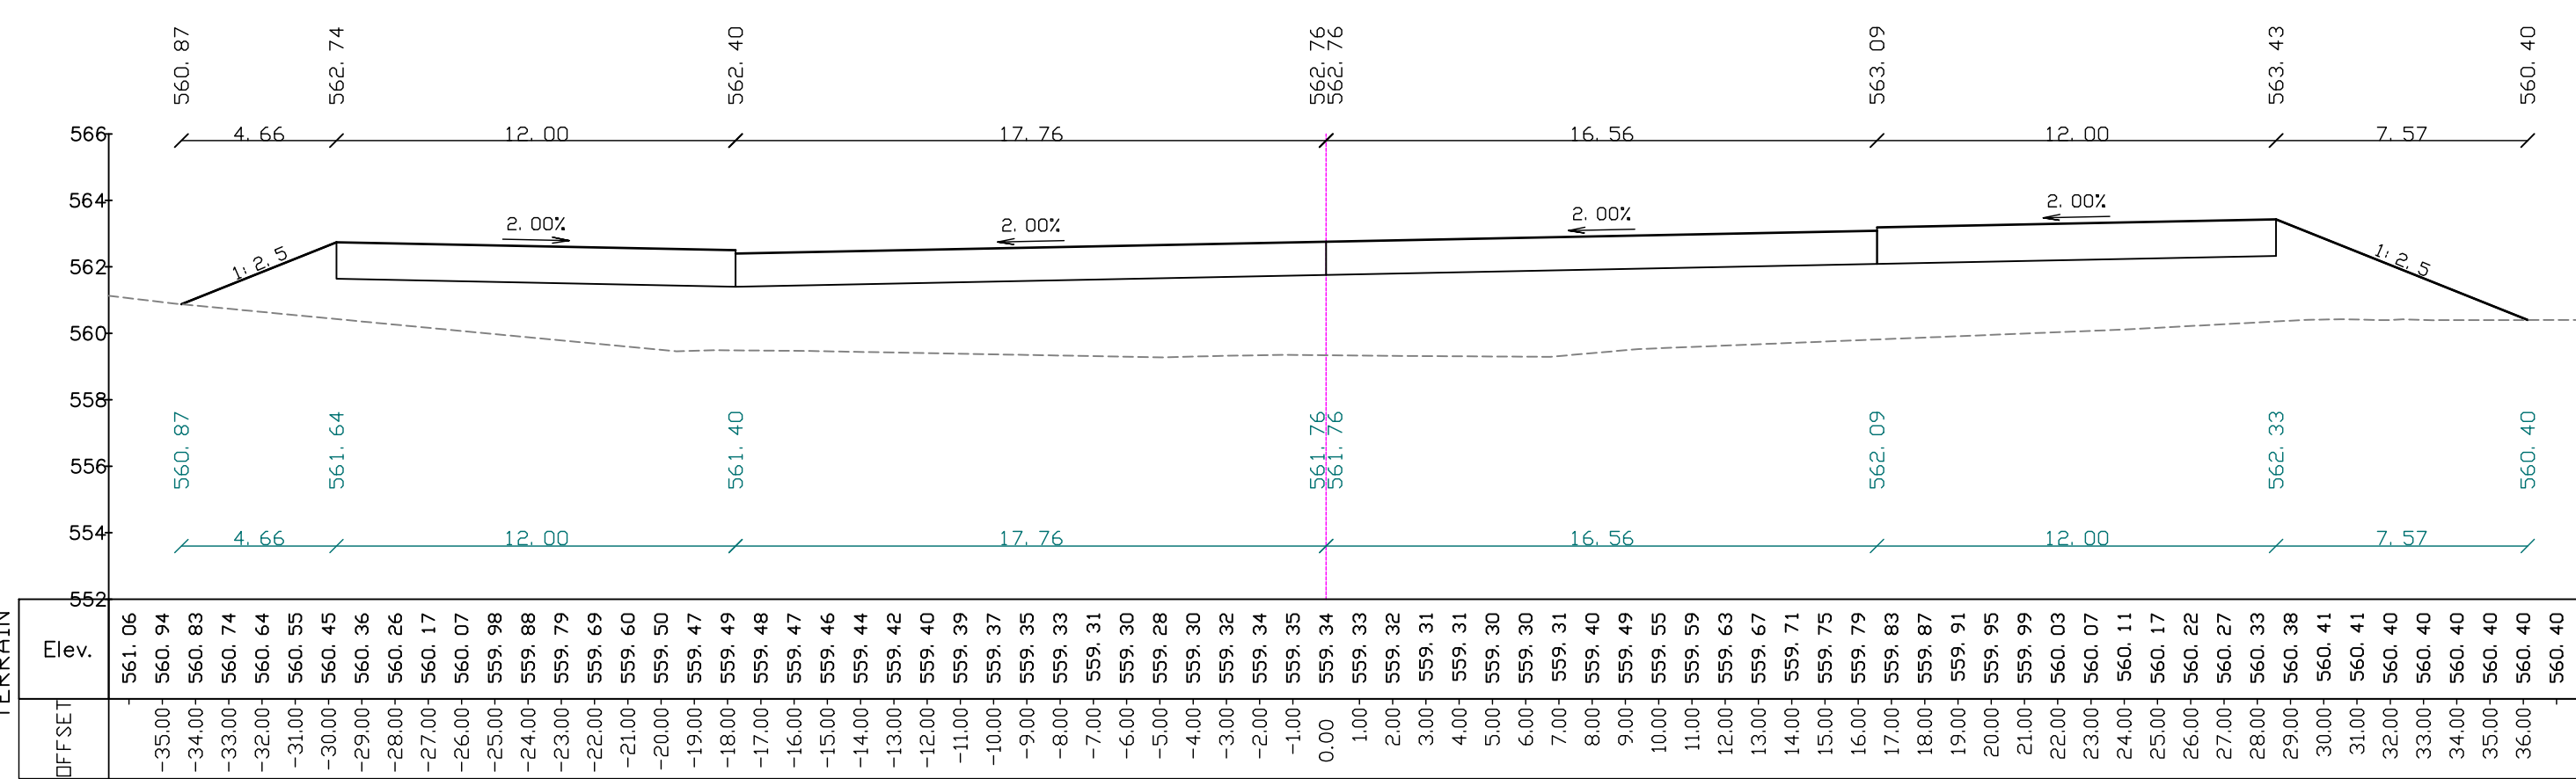
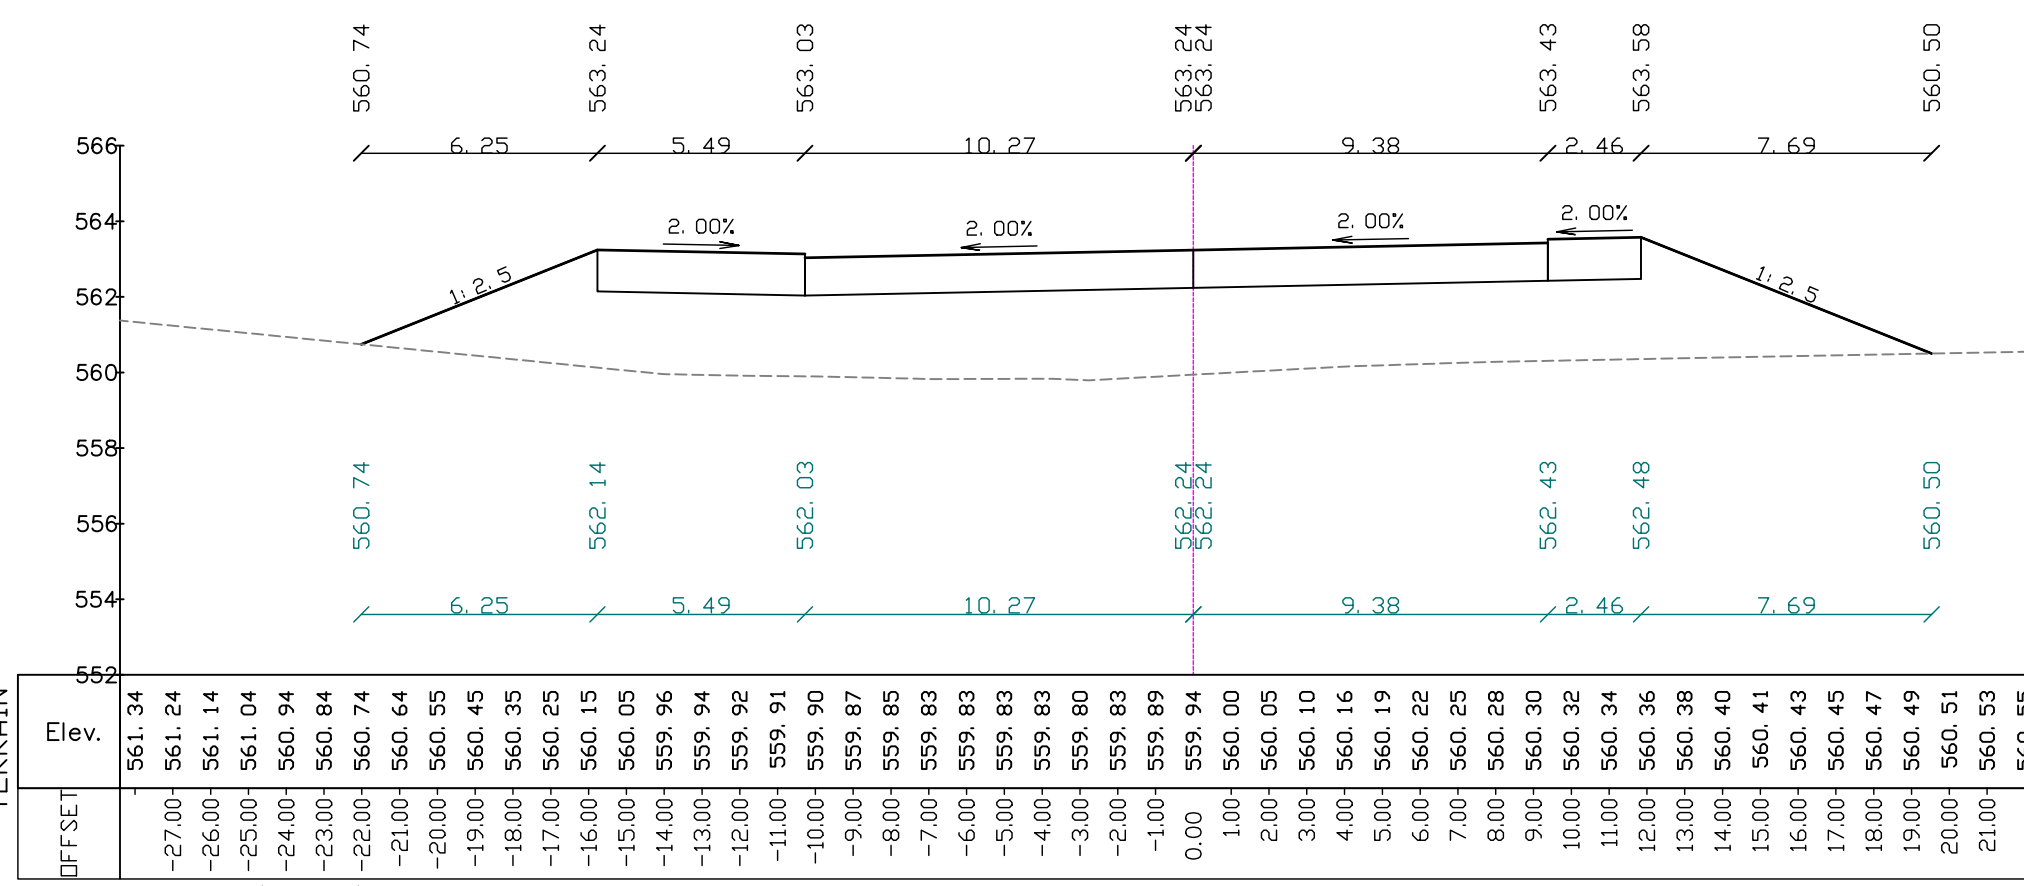
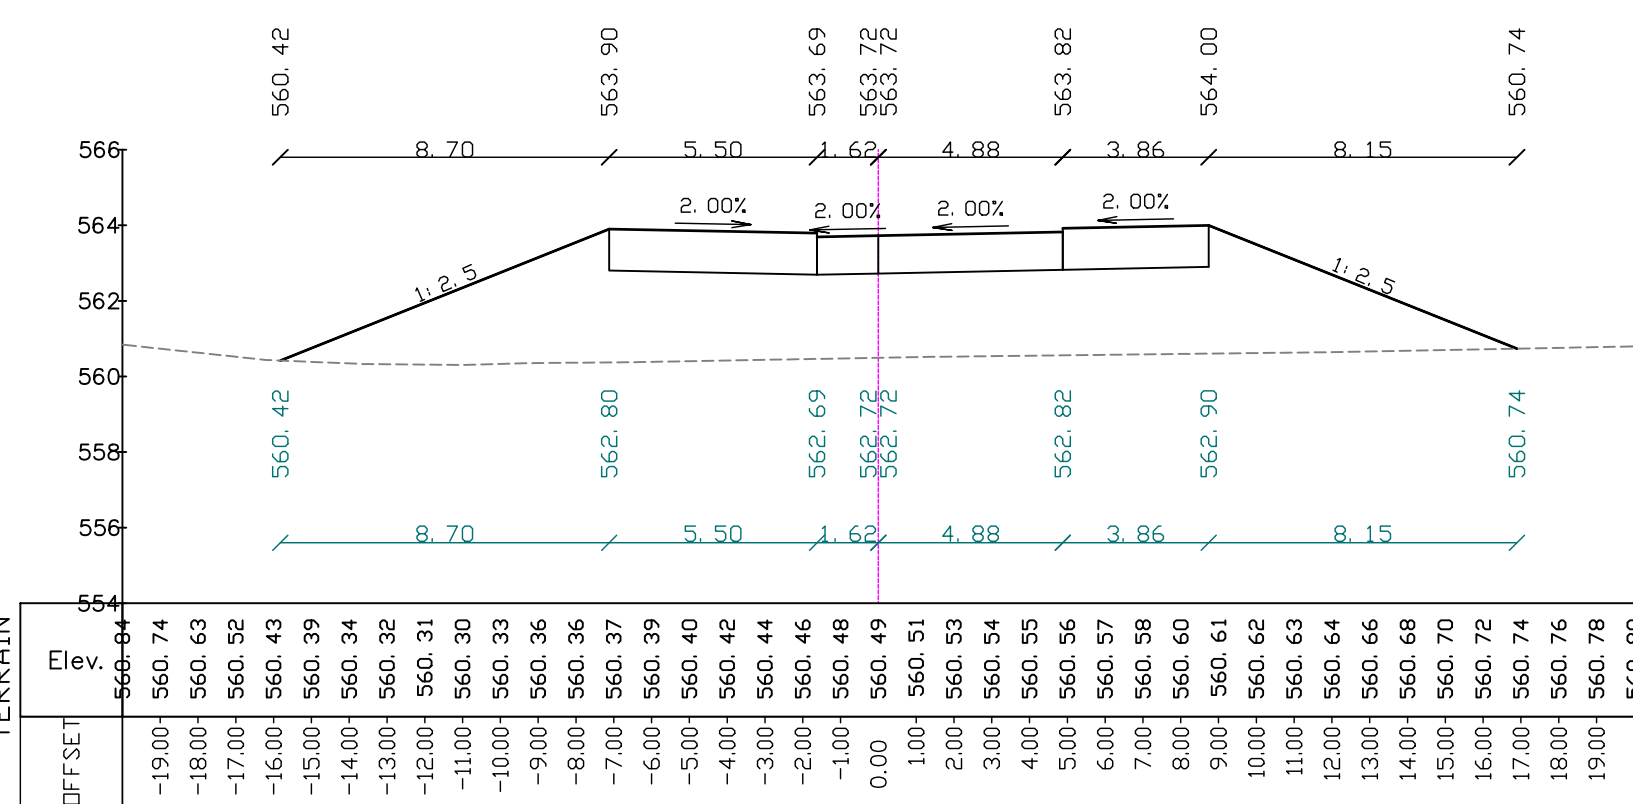


ציר מס' 4 -לפיזור עודף חומר חפור באזורי המילוי בלבד



Hanson

5/12/2025 16:14:44

 09-7991085 פקס 09-7992275
 09-7992275 טלפקס
 www.o-hondosa.com

תרשים סביבה (ללא קו"מ):

תעשייה ערד
ערד

[illegible]

SHEET FILE NAME: GHN-HW-ARD-ARD_SHLA-CD-40XX.dwg 01/07/21 13:38
PLT FILE NAME: GHN-HW-ARD-ARD_SHLA-CD-4006-01.PLT 01/09/21 13:38

100% 0.00 0.00 0.00mm DBL/0.25mm 0.01in LTR 1/8" A(1)mm

GHN-HW-ARD-ARD_SHLA-CD-4006-01