

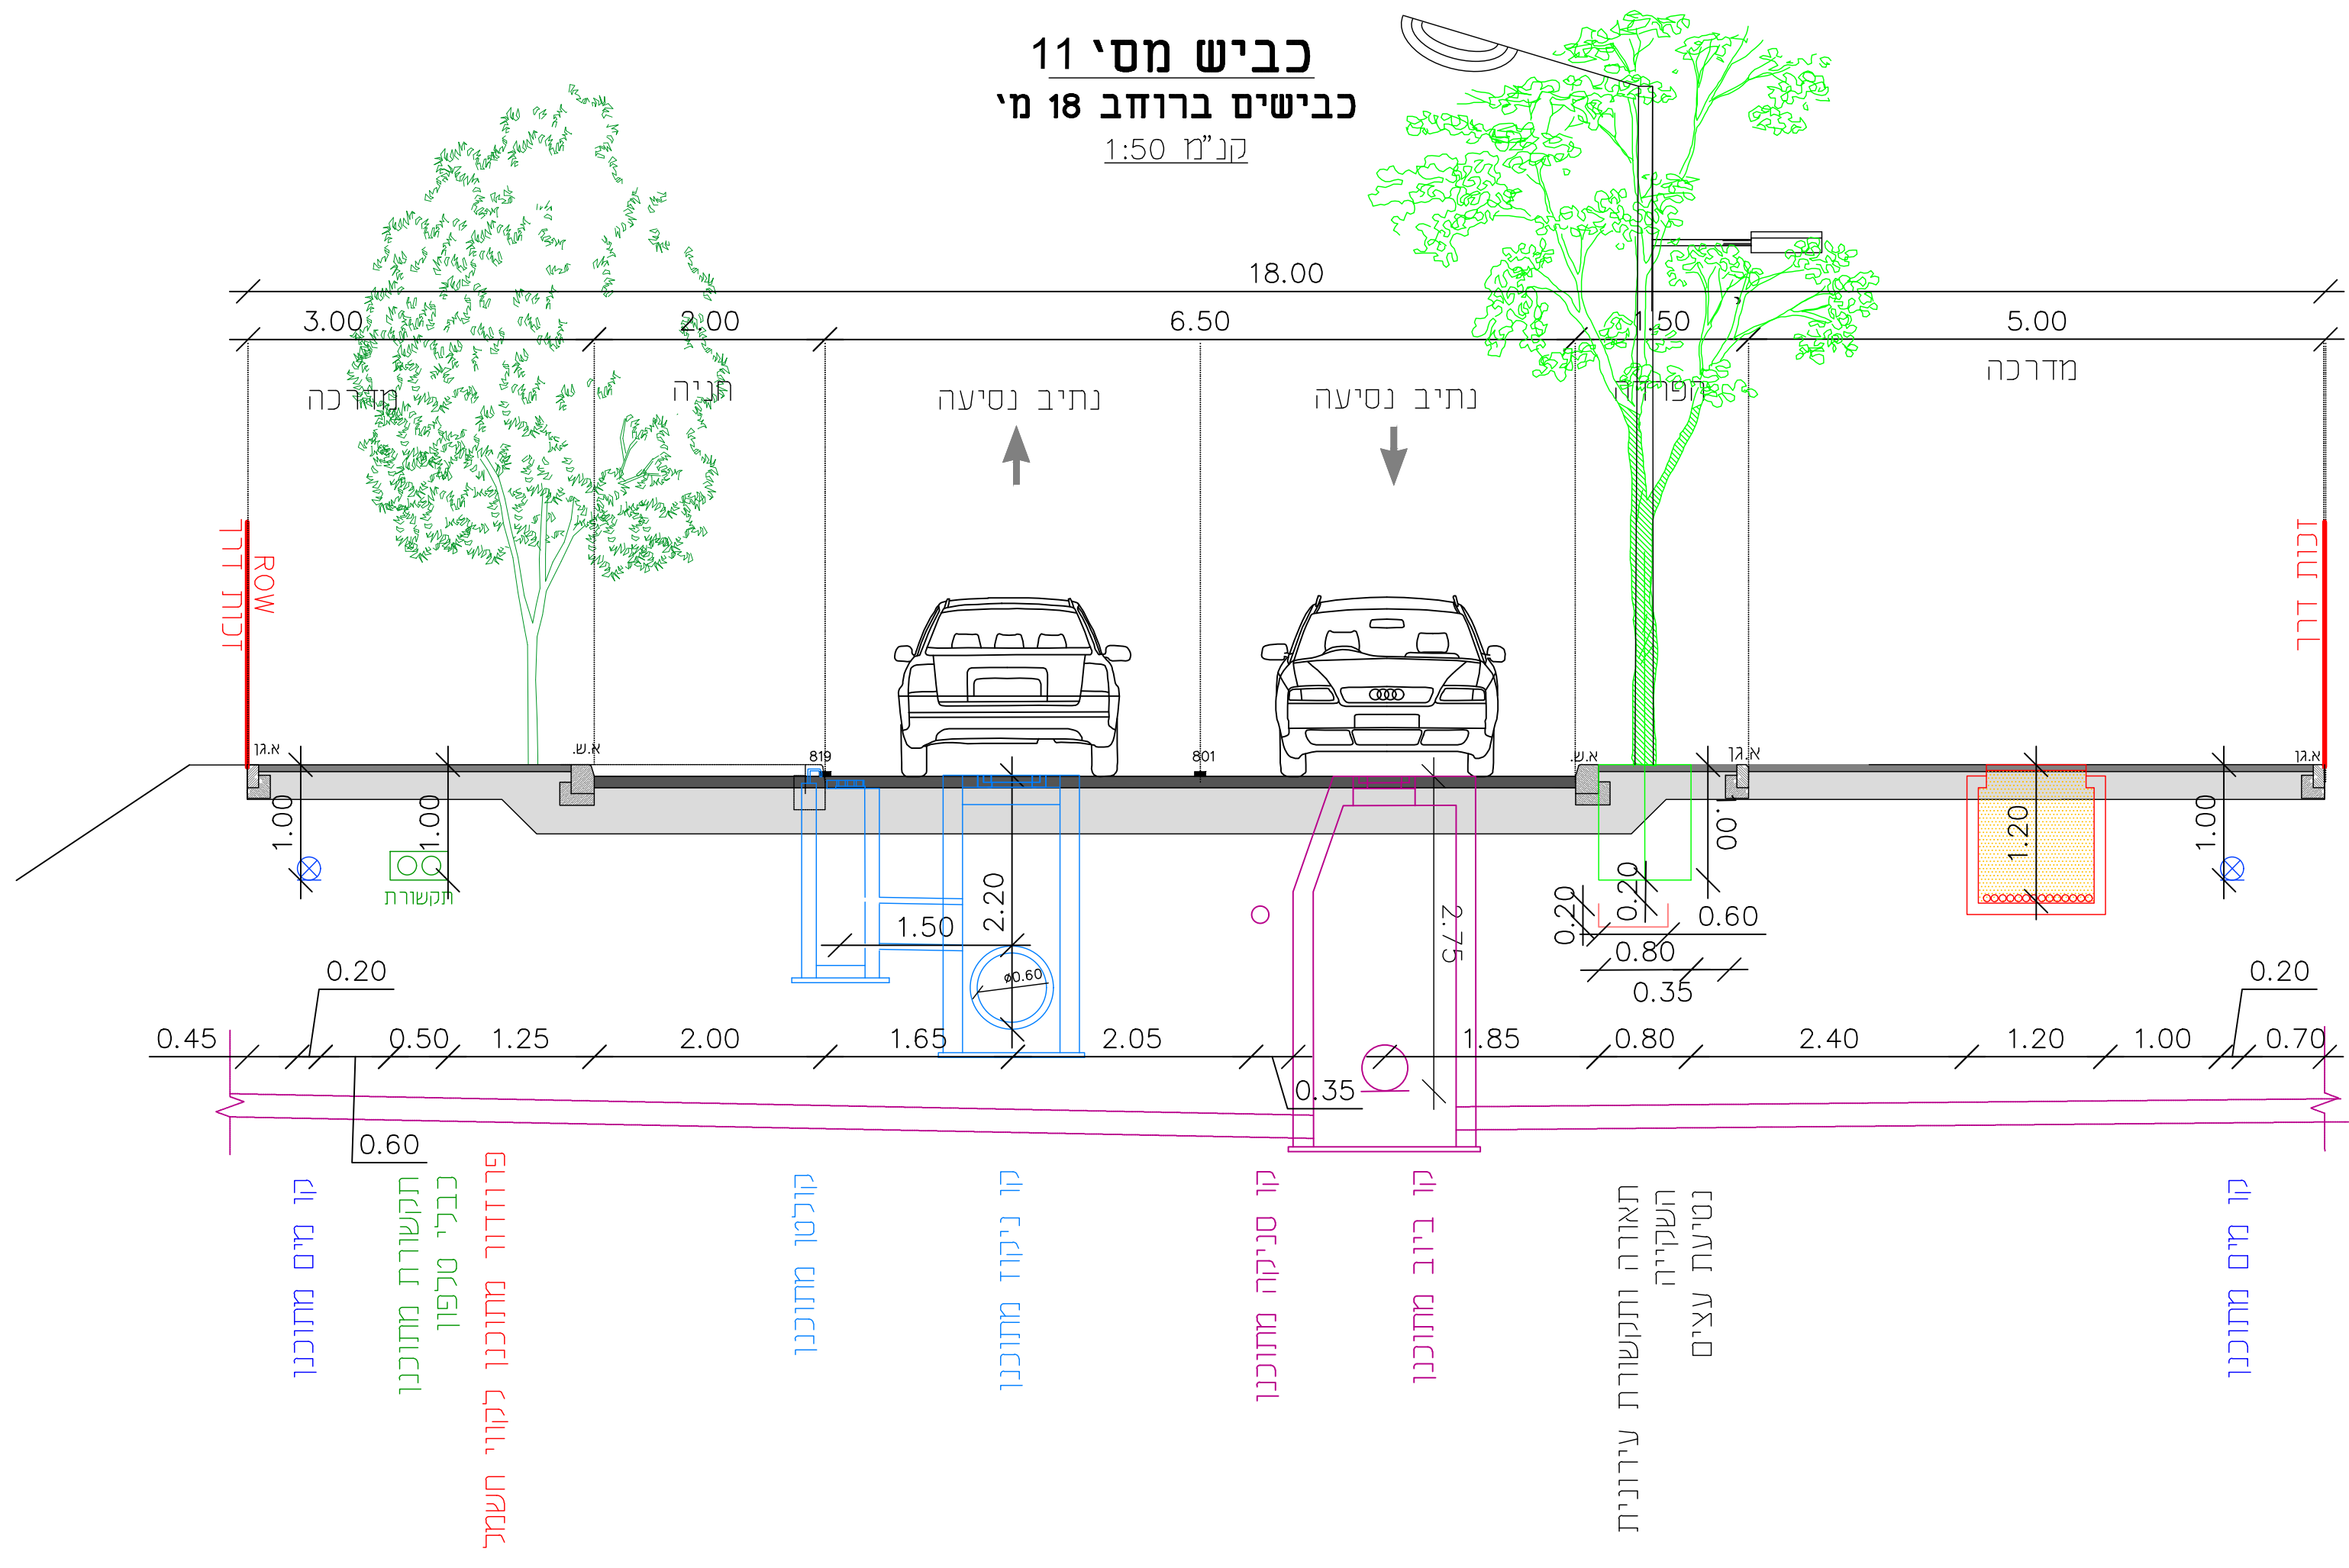


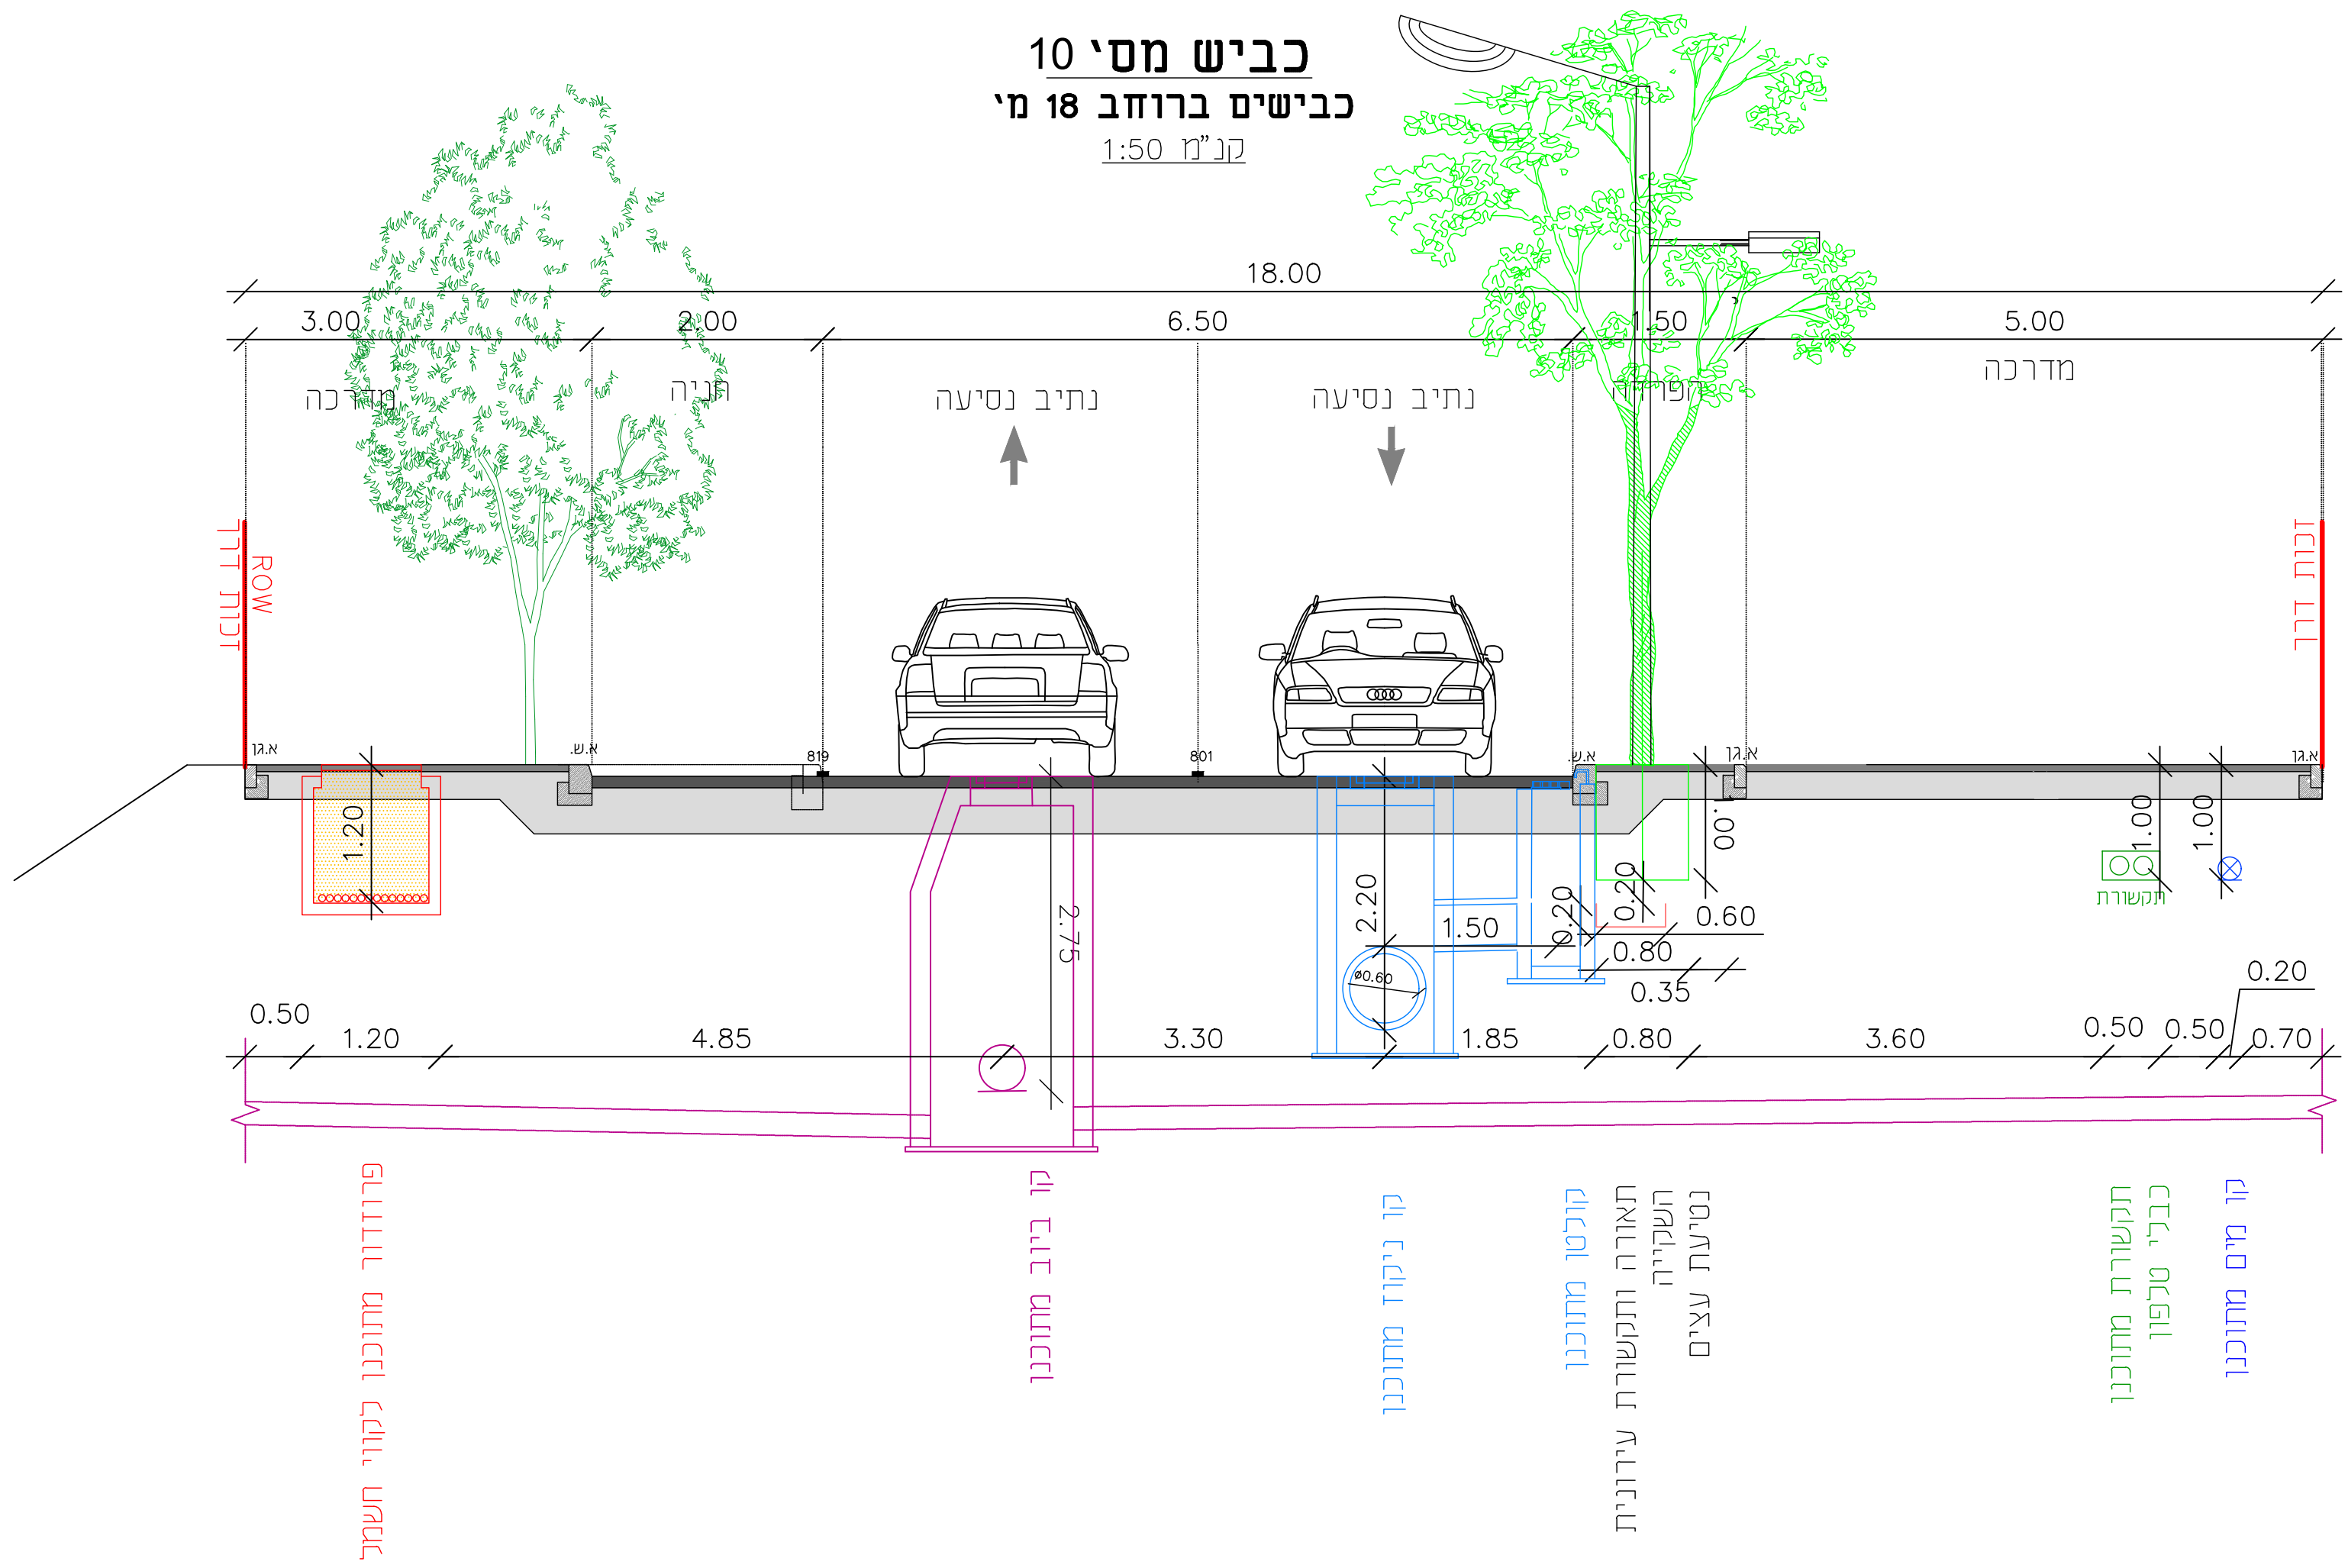

ג. הנדסה

אדריכל תשתית ותחבורה בע"מ

מ"מ 44400 וח' תל אביב 6109000
טל' 09-7992275
Office@q-handeso.com
www.q-handeso.com

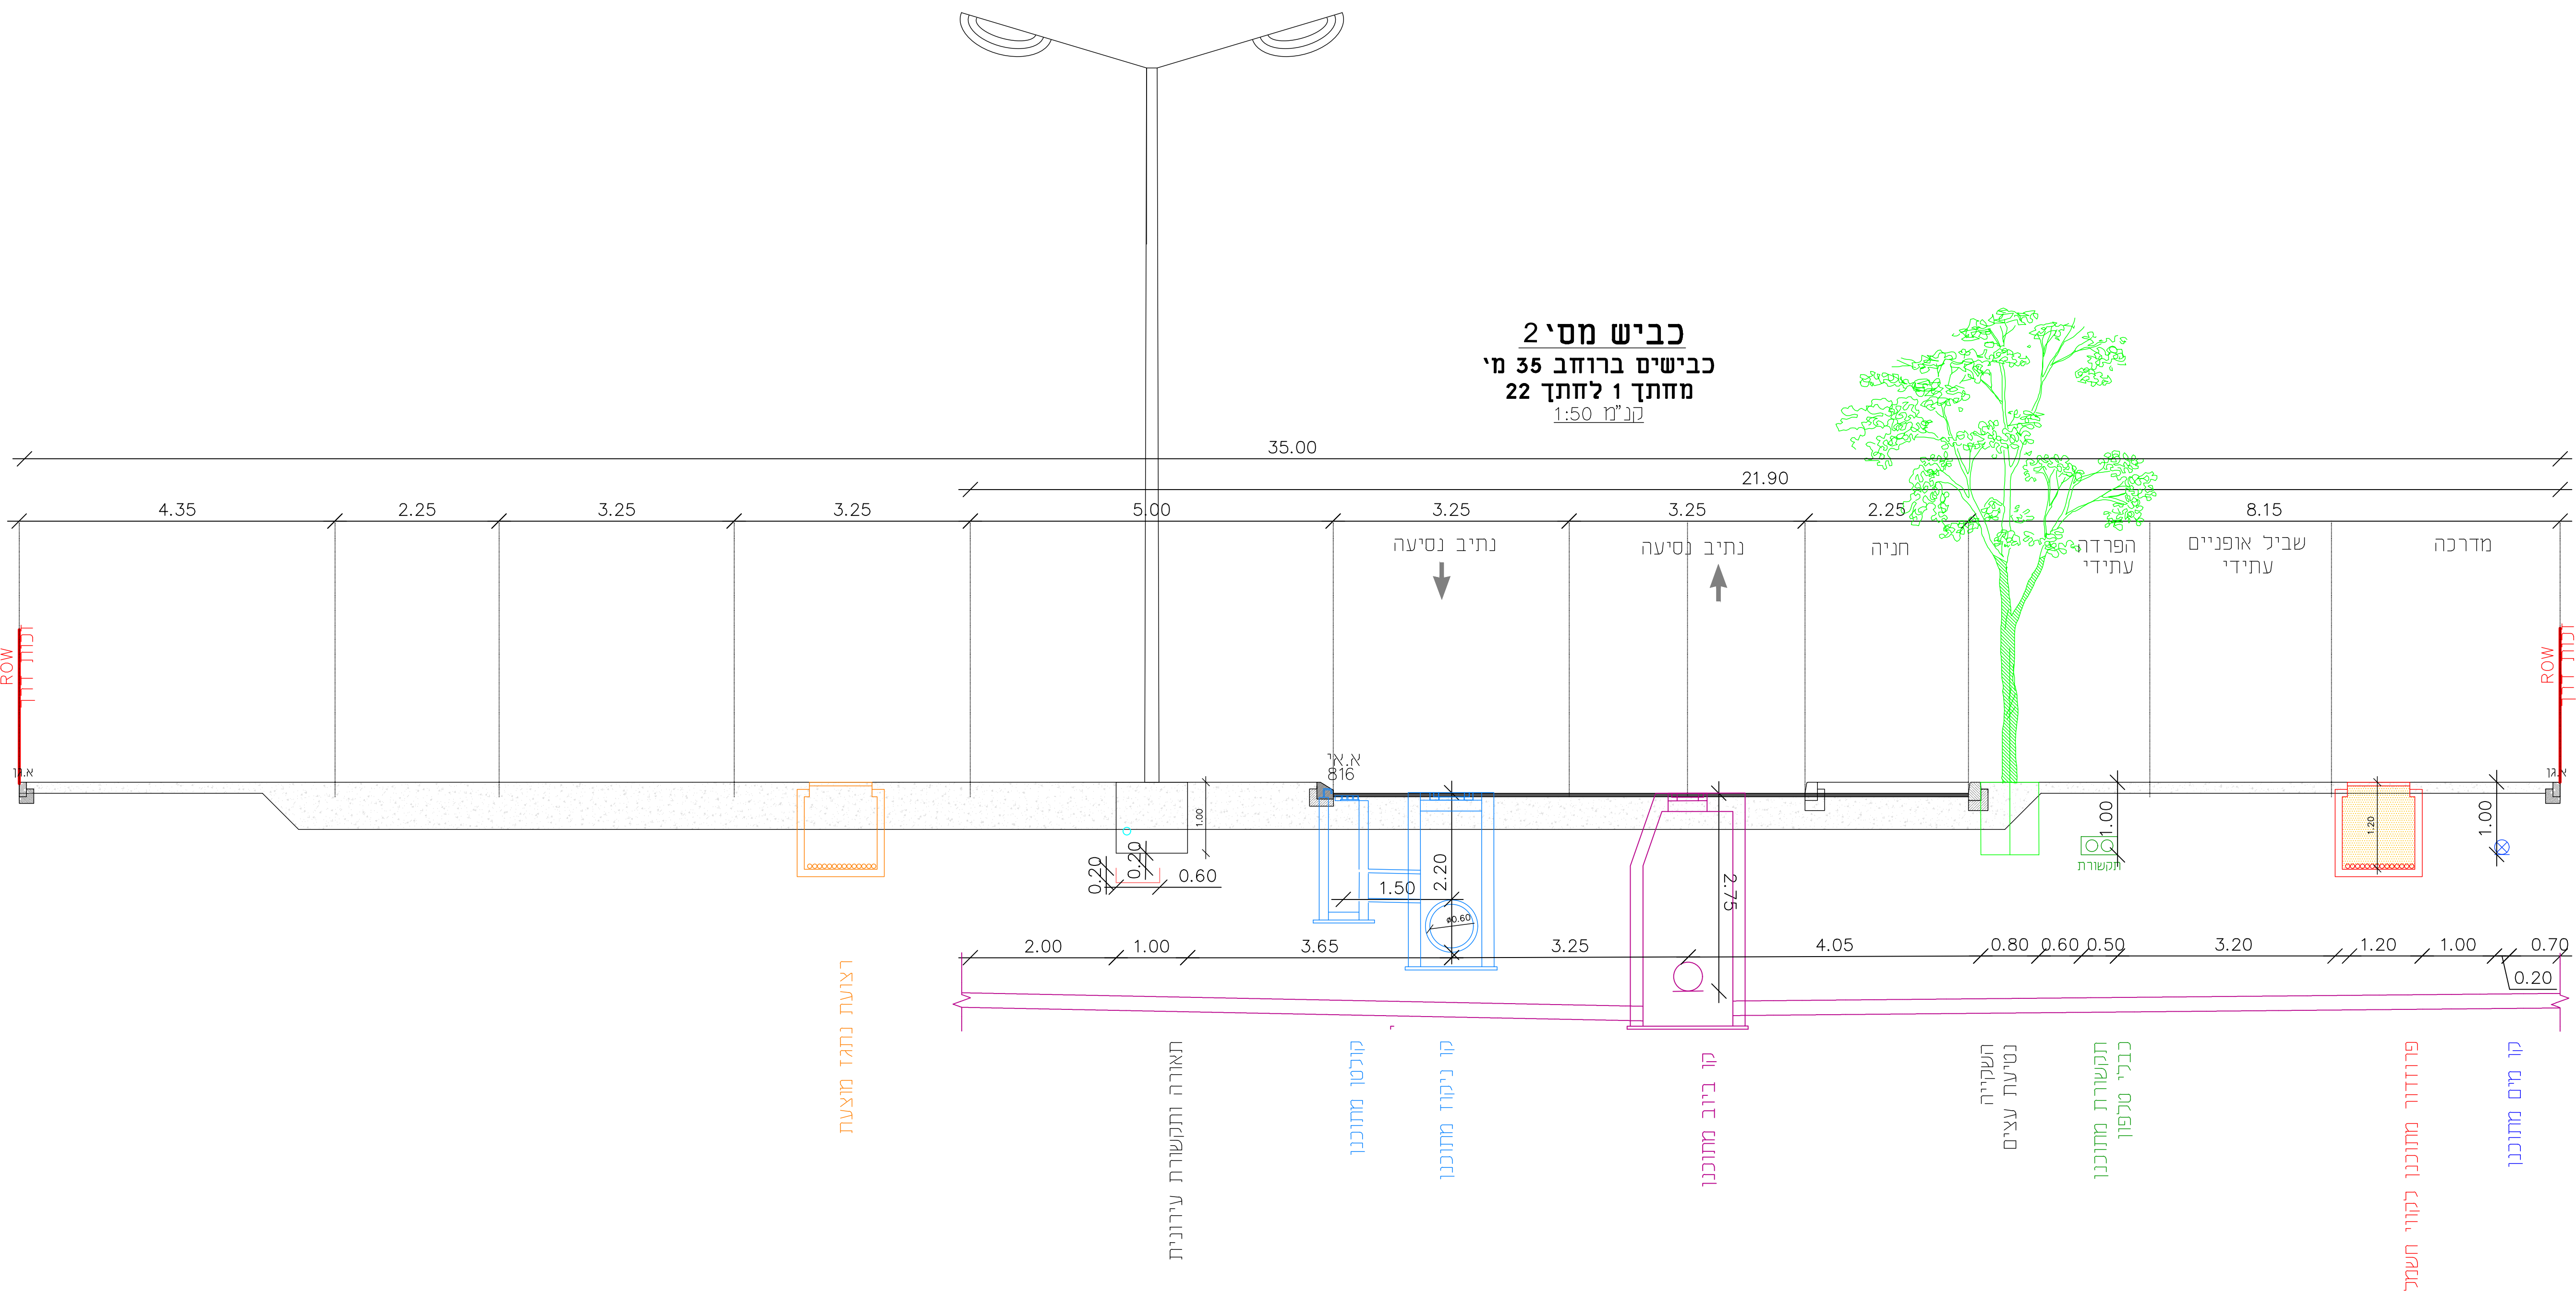

פרויקט: אזור תעשייה ערד	
שם התכנית: חתכים תיאום מערכות	
אשר	29/10/25
אשר	10/09/25
אשר	1:50
48560	
1:50	
GHN-UT-ARD-ARD_SHLA-CD-5001-01	