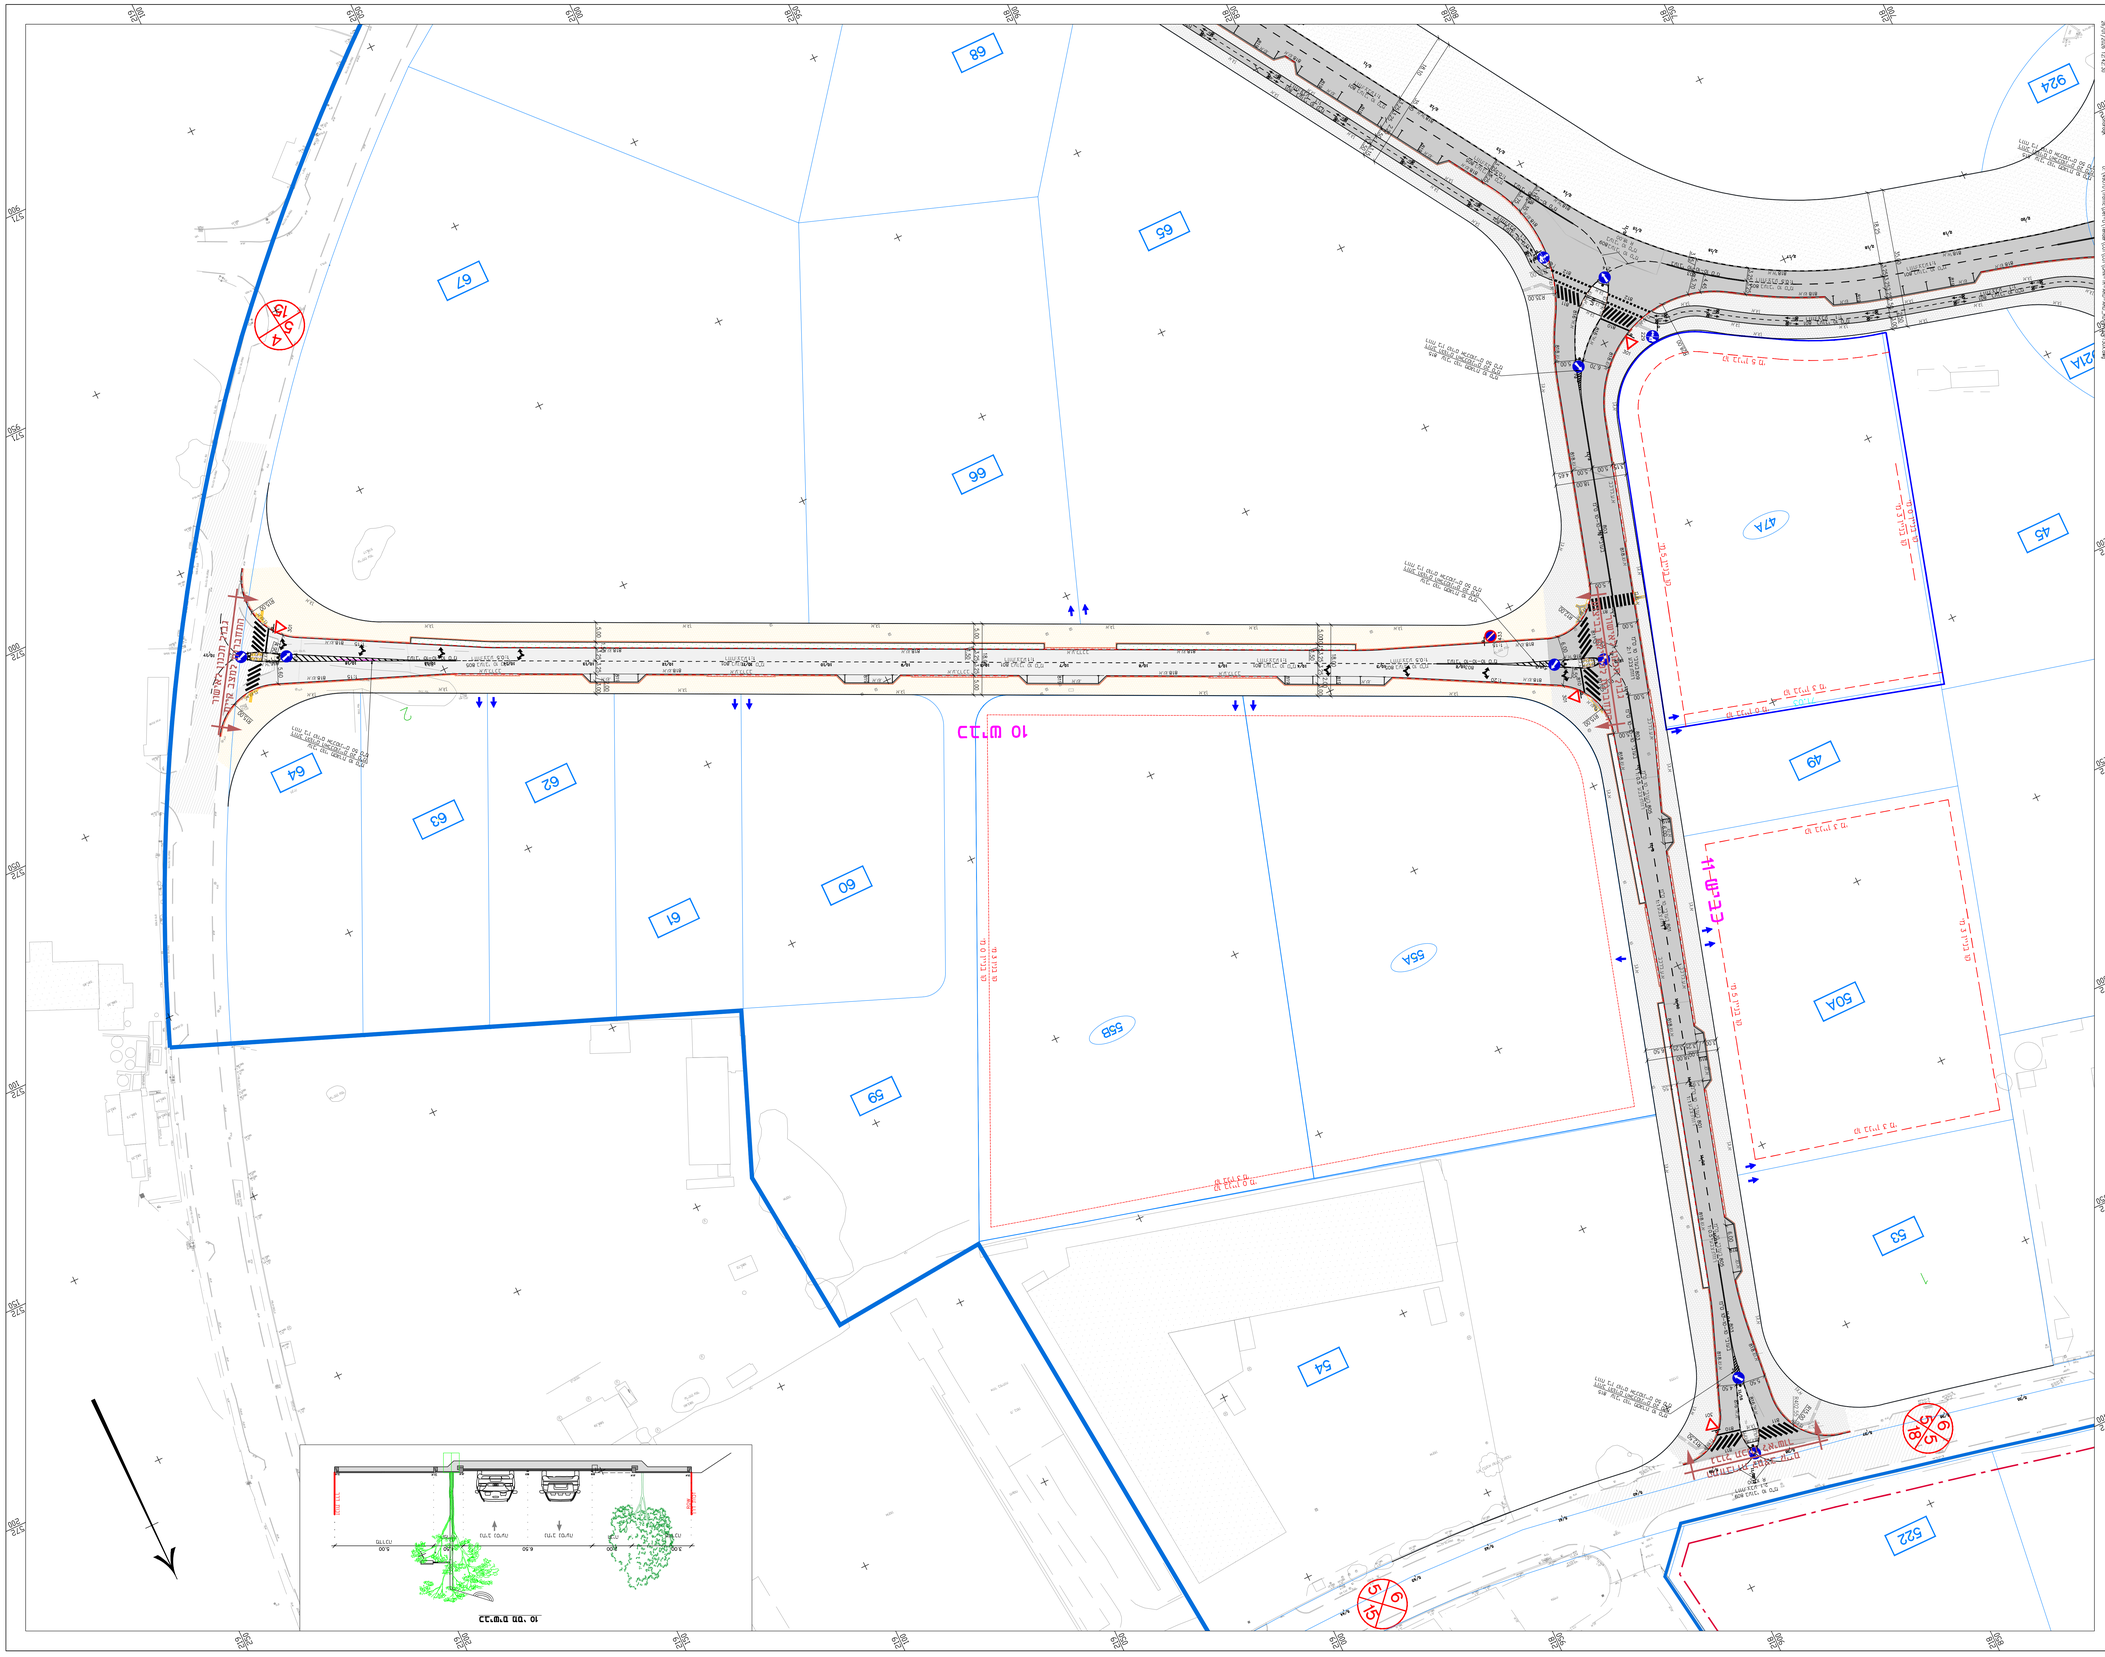
10 מ'ת.ב
מדרון 1:3
מדרון 1:3
מדרון 1:3