


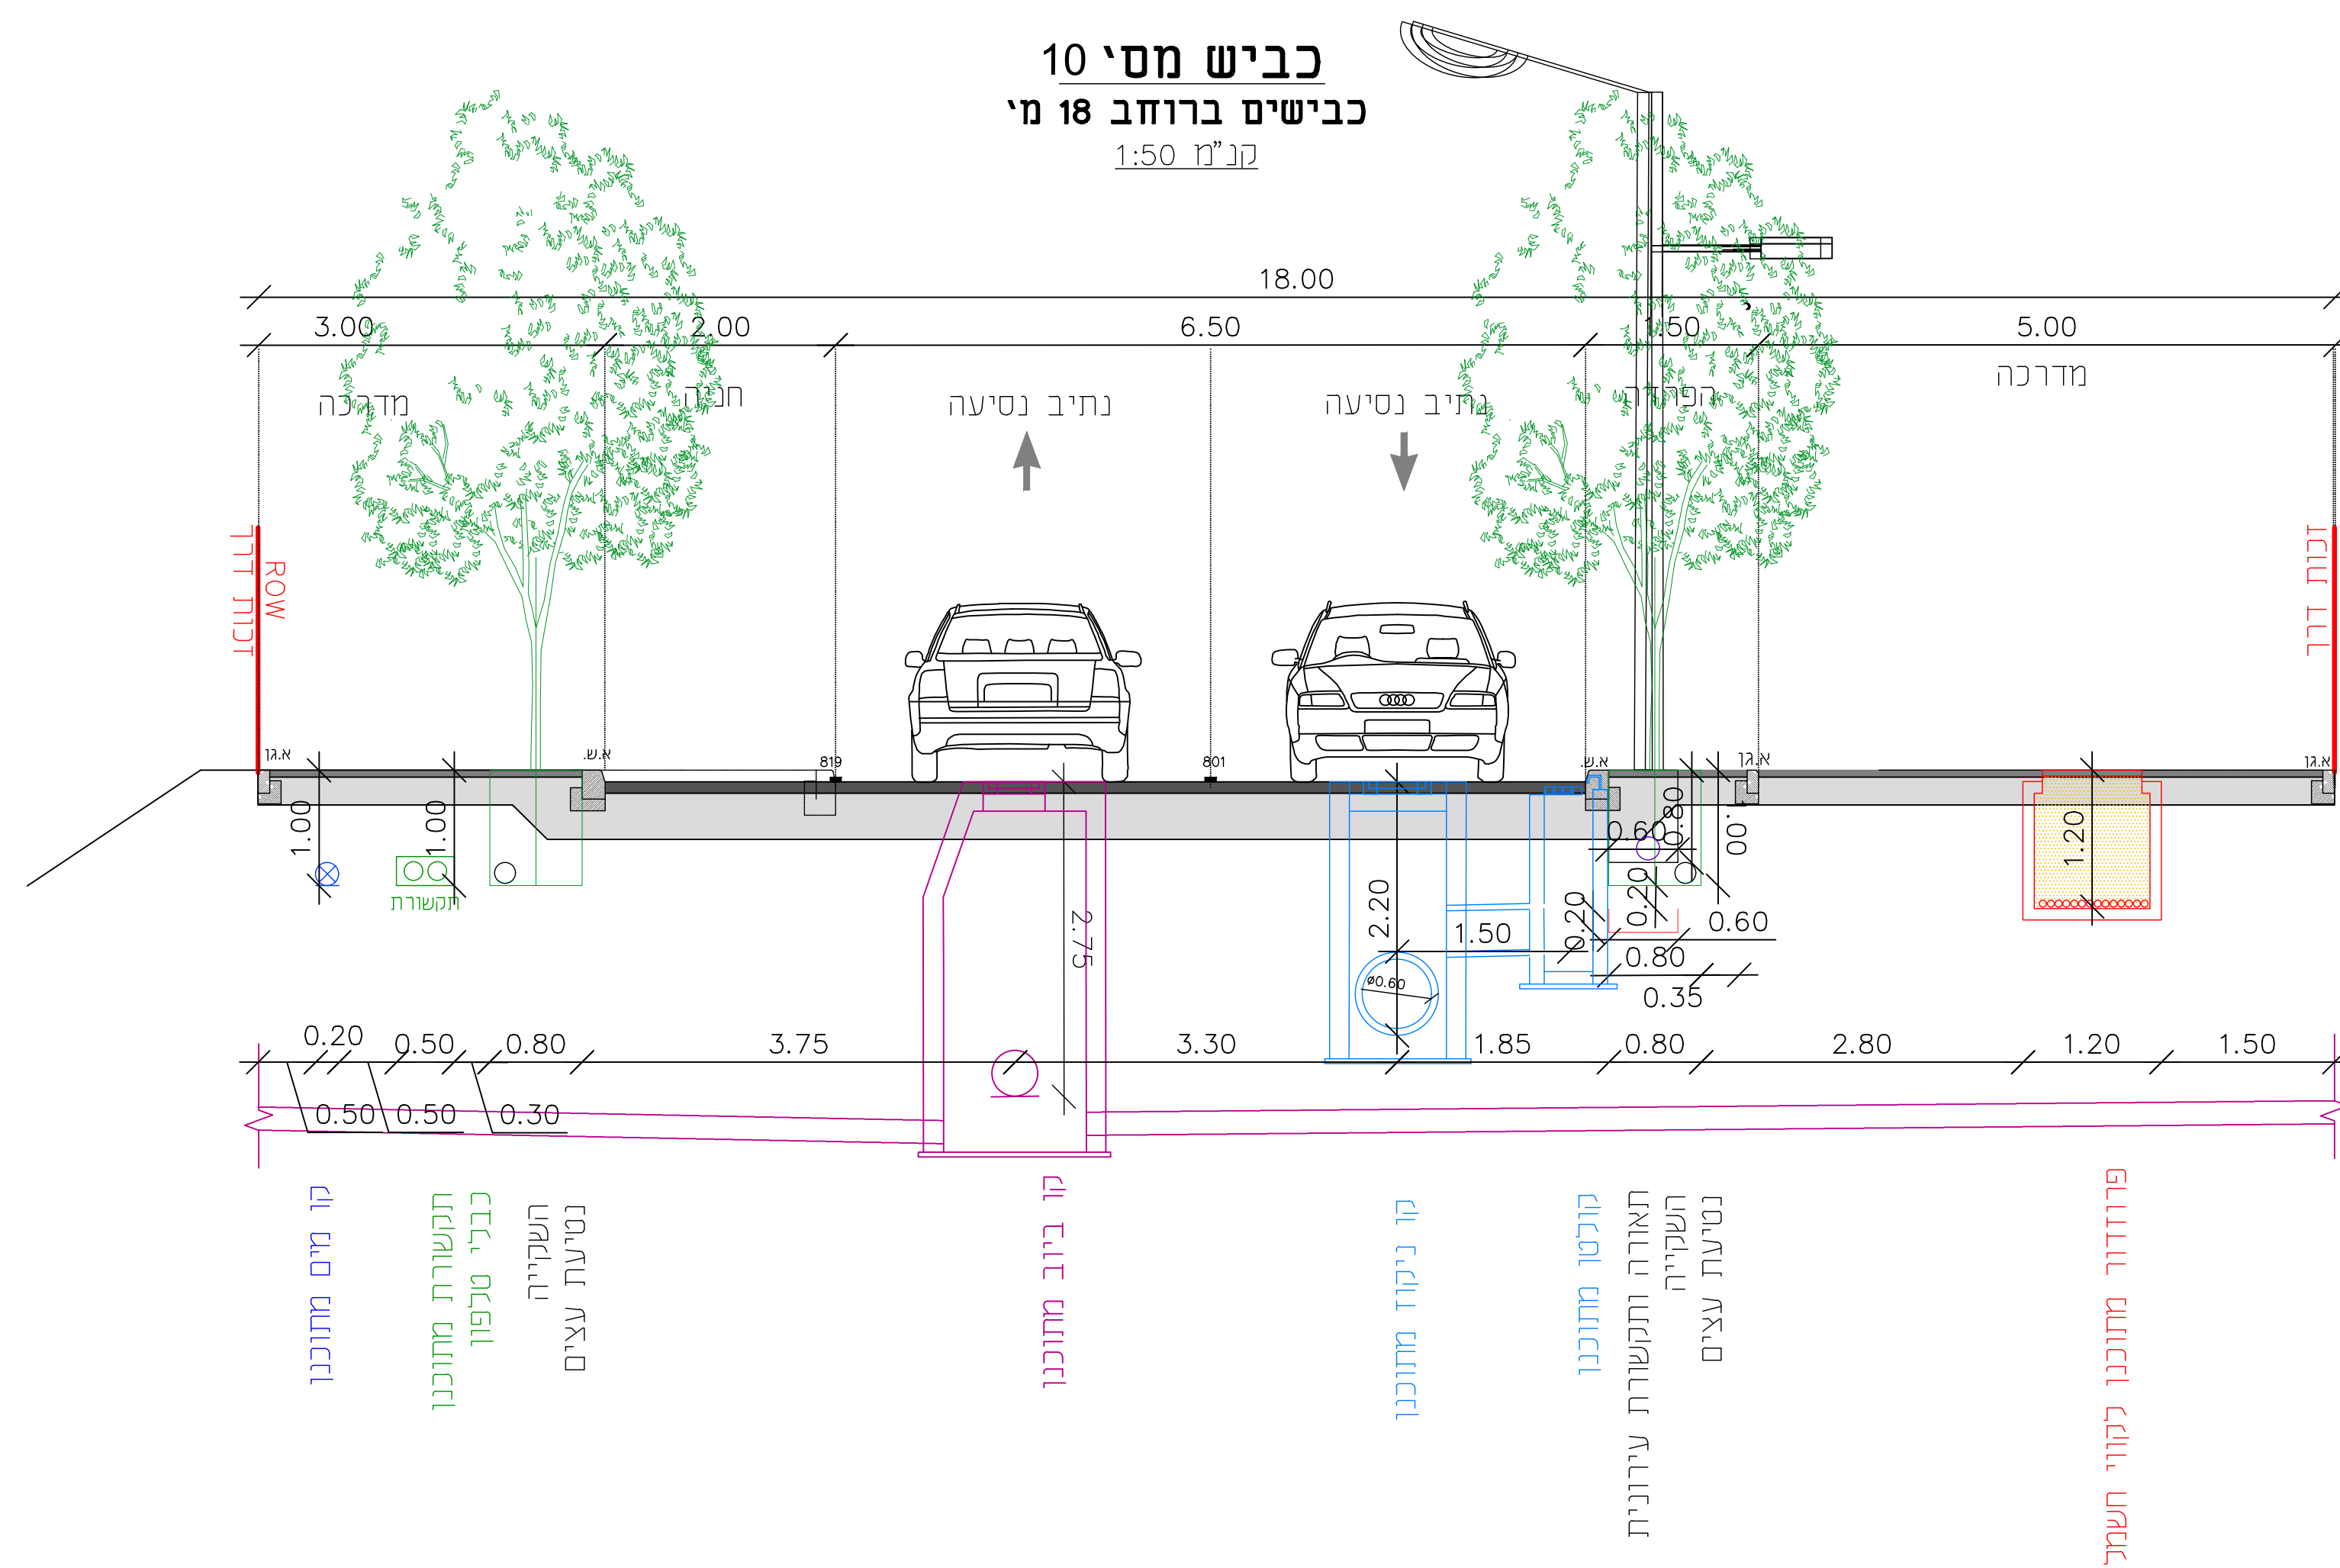

ס	26/01/26	הכנת סט למכרז	ג.ז.
ממלודורה	תאריך	תאור עדכון / אסמכתא / יום העדכון	איש
כל הודעות שמורות - ג - גרסה - שידור לרשומה אחרות חבנו טענה ותחבירה אין לשלוח מסמך זה לרשות זו ישמש או להפיץ ללא אישור כתב. על המכרז לכלול את כל הפרטים והמידע למחנני על כל טעות או אי התאמה. אין למכור עותק "מ" מידרה בערוטומים.			

ג. הנדסה
אזרחית תנועה ותחבורה בע"מ
מיבנה 40400 רח' מחמוד דרוושי ת.ד. 58
טל: 09-7991018 09-7992275
Office@g-handasa.com
www.g-handasa.com

תרשים סביבה (ללא קו"מ):



U:\49070\Utilities\Det-D\Tender\001\CHN-UT-ARD-ARD_RD10-DD-500X.dwg

ShorqK

SHEET FILE NAME: GHN-UT-ARD-ARD_RD10-DD-500X.dwg 31/07/21 12:08
PLT FILE NAME: GHN-UT-ARD-ARD_RD10-DD-5001-00.PLT 31/07/21 12:08

תמונה תחום קוטר אמצעי חסימה גובה מדרגות גובה דלת
GHN-UT-ARD-ARD_RD10-DD-5001-00